D10117LBVO4A300_DS006-2A-V

Ind.	Datum	gez.	Art der Änderung
A	06.01.2026	GM	Einarbeitung Prüfanmerkungen KVL und BBR

Änderung Hochbau

Ind.	Datum	gez.	Art der Änderung

Änderung TGA

gezeichnet	geprüft	Höhenbezug	Phase	Satus
		+/- 0,00 = 34.65 ü. NHN	LPH 5	VORABZUG

Übersichtslageplan + Nordpfeil

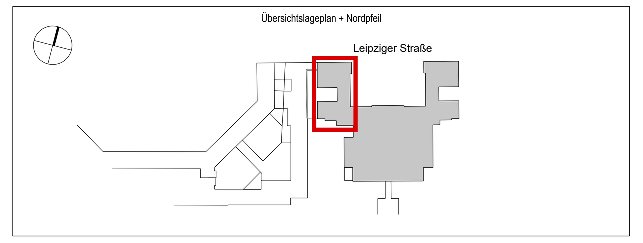

Bundesamt für Bauwesen und Raumordnung

BBR Referat BB V2
Straße des 17. Juni 112
10623 Berlin
Telefon 030-18401 0
Telefax 030-18401 1270

BR Nr. 05243-03	Bauvorhaben: Bundesrat, Wiederherrichtung Westflügel, Leipziger Straße 3-4, 10117 Berlin	Bauherr: Bundesanstalt für Immobilienaufgaben, Fasanenstr. 87, 10623 Berlin
Blattgröße 841 x 1600		
Kurzbezeichnung DS006	Zeichnung: Deckenspiegel, Bundesrat, 4. Obergeschoss, Ausführungsplanung	
Maßstab 1:50		

AKS-Schlüssel Hochbau: D 1 0 1 1 7 L B V O 4 A 3 0 0 _ D S 0 0 6 - 2 A - V

Gewerk: Hochbau — Planverfasser Hochbau

Datum: 24.02.2025

AKS-Schlüssel TGA

Gewerk — Planverfasser TGA

Datum

AKS-Schlüssel Ausführende Firma

Gewerk — Planverfasser Ausführende Firma

Datum

H/B = 841 / 1600 (1.35m²)