D10117LBVO2A300_GR004-2A-V

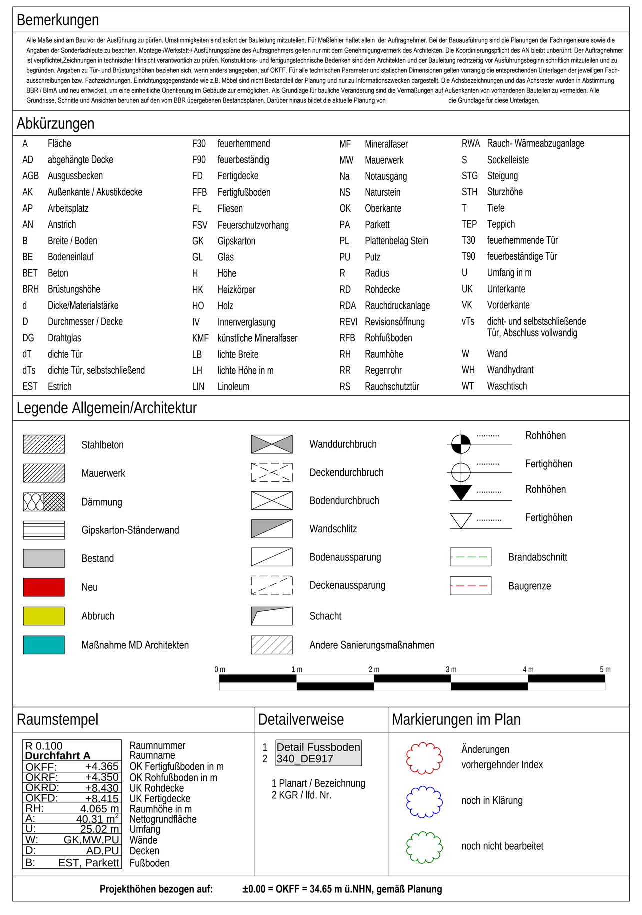

Ind.	Datum	gez.	Art der Änderung
A	06.01.2026	GM	Einarbeitung Prüfanmerkungen KVL und BBR

Änderung Hochbau

Ind.	Datum	gez.	Art der Änderung

Änderung TGA

gezeichnet	geprüft	Höhenbezug	Phase	Satus
		+/- 0,00 = 34.65 ü. NHN	LPH 5	VORABZUG

Übersichtslageplan + Nordpfeil

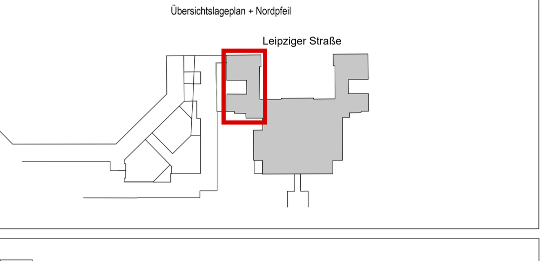

Bundesamt für Bauwesen und Raumordnung

BBR Referat BB V2
Straße des 17. Juni 112
10623 Berlin
Telefon 030-18401 0
Telefax 030-18401 1270

BR Nr.: 05243-03
Blattgröße: 841 x 1600
Kurzbezeichnung: GR004
Maßstab: 1:50

Bauvorhaben: Bundesrat Wiederherrichtung Westflügel, Leipziger Straße 3-4, 10117 Berlin

Bauherr: Bundesanstalt für Immobilienaufgaben, Fasanenstr. 87, 10623 Berlin

Zeichnung: Grundriss Bundesrat 2. Obergeschoss Ausführungsplanung

AKS-Schlüssel Hochbau: D 1 0 1 1 7 L B V O 2 A 3 0 0 _ G R 0 0 4 - 2 A - V

Gewerk: Hochbau
Planverfasser Hochbau
Datum: 24.02.2025

AKS-Schlüssel TGA
Gewerk
Planverfasser TGA
Datum

AKS-Schlüssel Ausführende Firma
Gewerk
Planverfasser Ausführende Firma
Datum

H/B = 841 / 1600 (1.35m²)