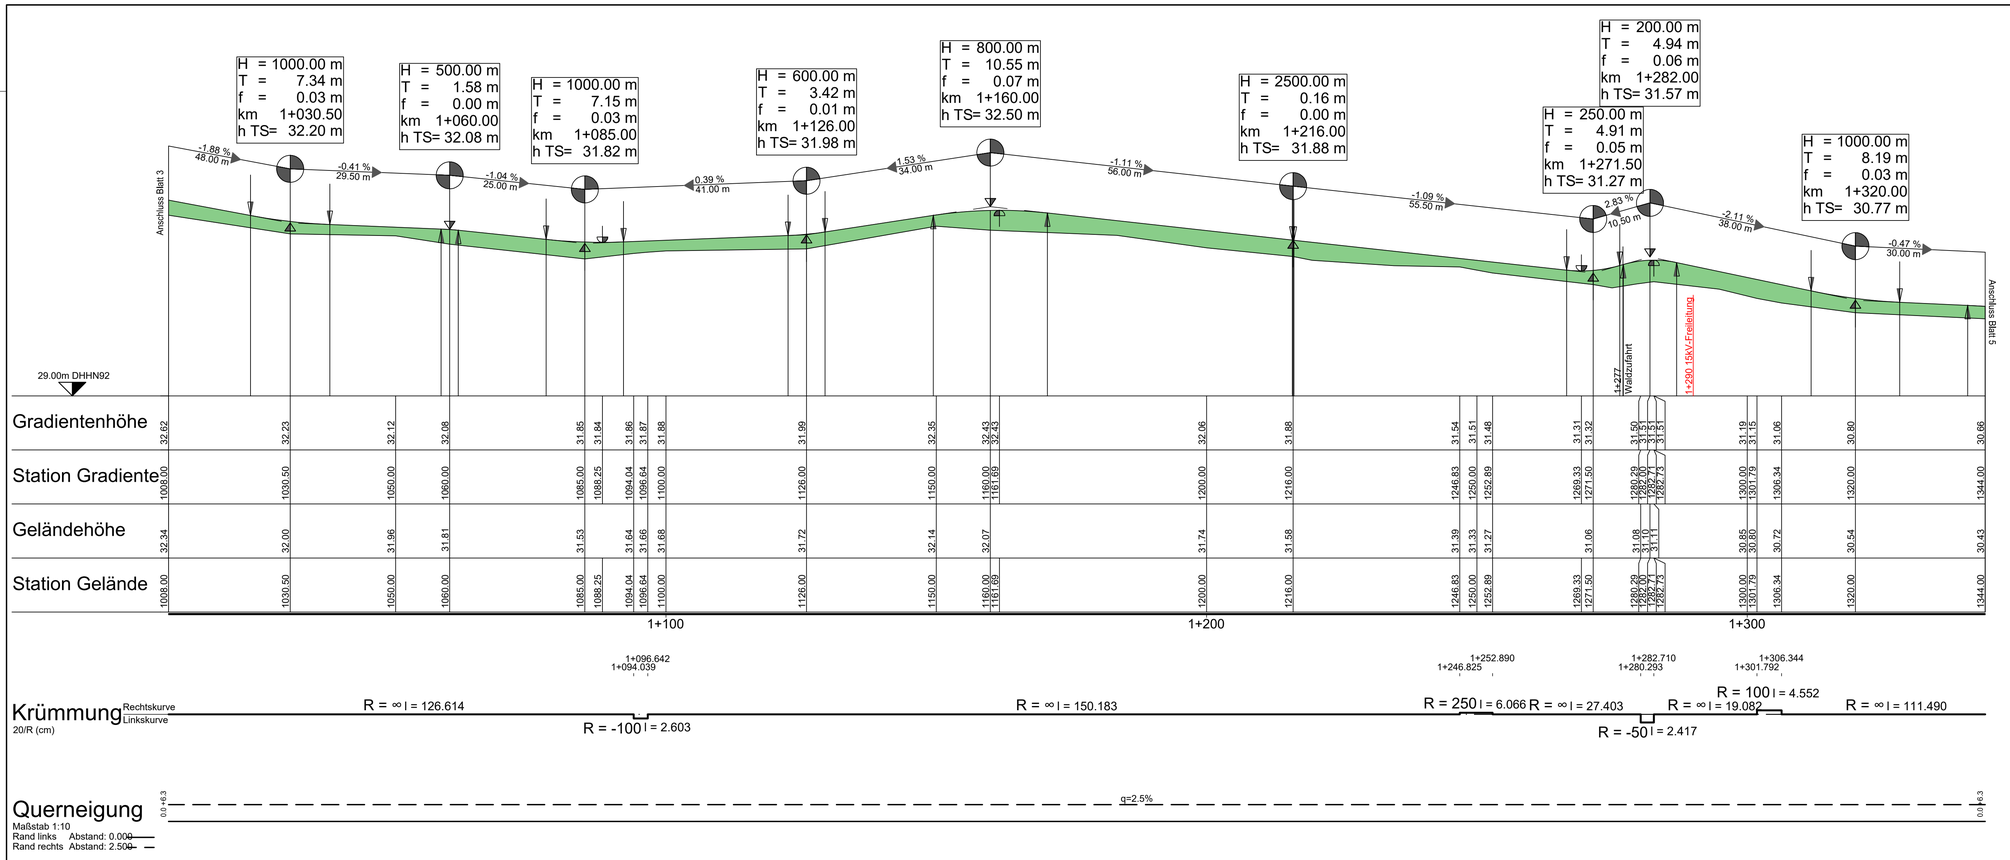

Zeichenerklärung

- Gradientenhochpunkt
- Gradiententiefpunkt
- Ausrundungsbeginn Kuppe / Ausrundungsende Wanne
- Damm
- Einschnitt
- H = 15.000 m, T = 362.155 m, f = 4.372 m, km 0+601.335, hTS = 415.868 m — Neigungsbrechpunkt mit Angabe von Ausrundungshalbmesser, Tangentenlänge, Stichhöhe, Bau-km, Höhe Tangentenschnittpunkt
- 1.500 % / 153.000 m, 0.700 % / 725.000 m — Längsneigung und Abstand zum nächsten Neigungsbrechpunkt

1	2	3	4	5

11.07.2025

Landesstraßenbaubehörde Sachsen-Anhalt
Regionalbereich Nord
Sachsenstraße 11a
39576 Stendal

	Datum	Zeichen
nachgeprüft		

Nr.	Art der Änderung	Datum	Zeichen

AUSFÜHRUNGSPLANUNG

Landesstraßenbaubehörde Sachsen-Anhalt
Regionalbereich Nord

Straße: B248 NK 3132003 km 0.081 bis km 1.750
PROJIS-Nr.: 0672

Unterlage / Blatt-Nr.: 6 / 4
Höhenplan

Bau-km 1+008 - 1+344
Maßstab: 1:500/50

B248, Radweg Warthekreisel L8 - Sienau
Bau-km 0+000 - 1+674

Aufgestellt:
Stendal, den .....
Landesstraßenbaubehörde Sachsen-Anhalt
Regionalbereich Nord

Im Auftrag: .....

Überprüft/Genehmigt:
Stendal, den .....
Landesstraßenbaubehörde Sachsen-Anhalt
Regionalbereich Nord

Im Auftrag: .....