
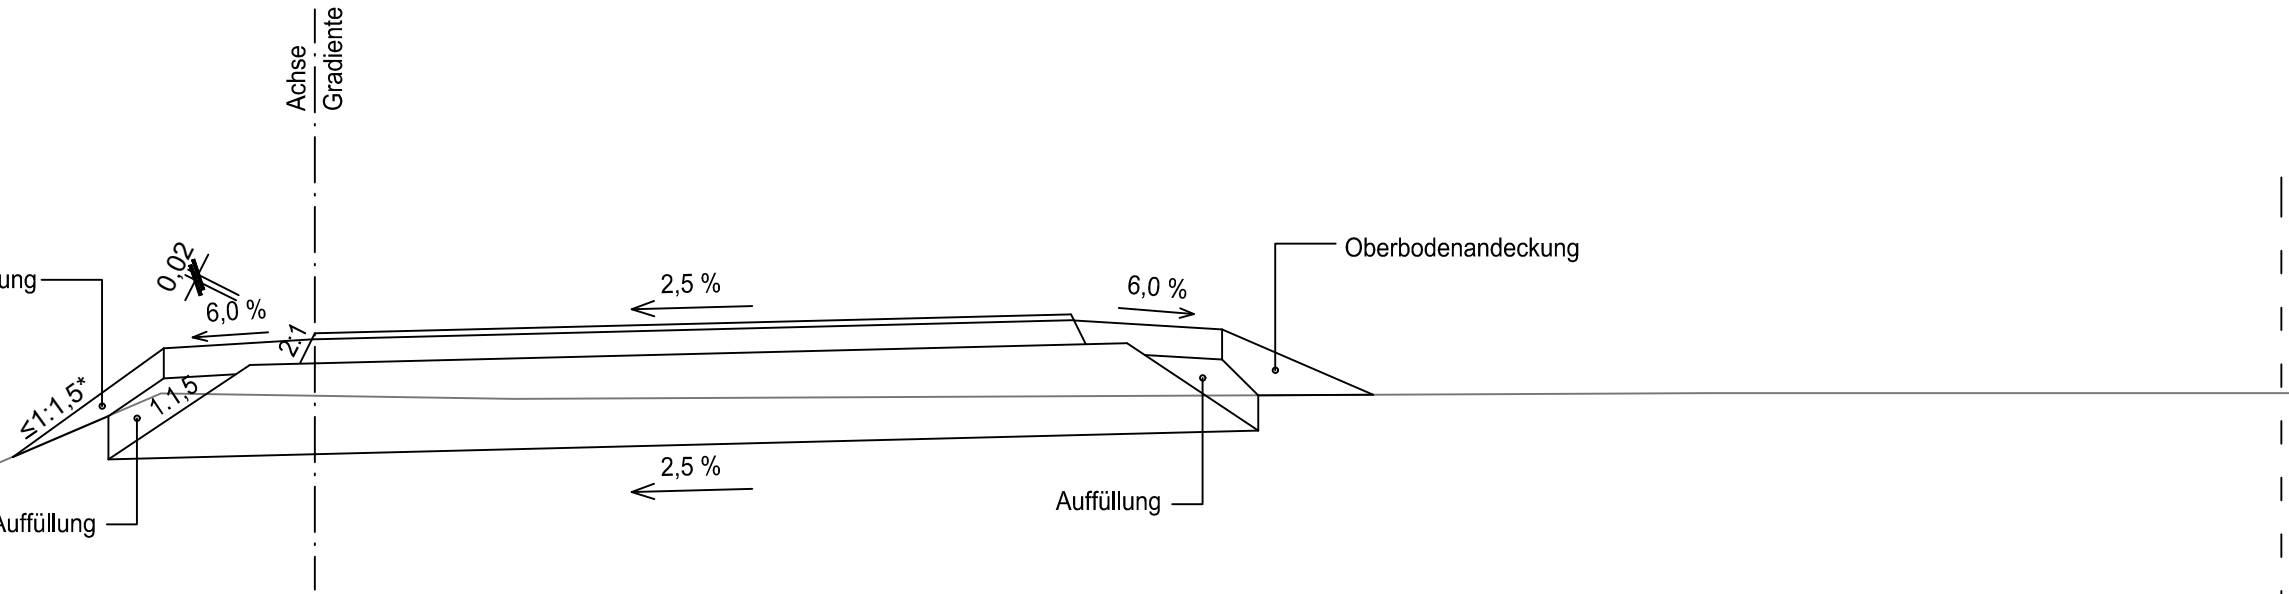


*Ausbildung der
Damm- und Einschnittsböschung

Böschungshöhe	h > 0,33 m	h < 0,33 m
Regelböschung	1 : 1,5	b = 0,50 m
Tangentenlänge der Ausrundung	T = 0,00 m	T = 0,00 m

Regelquerschnitt 1 (Bereich Acker)

Bau-km 0+000 bis 0+450
Bau-km 0+478 bis 0+965
Bau-km 1+270 bis 1+434
Bau-km 1+534 bis 1+655

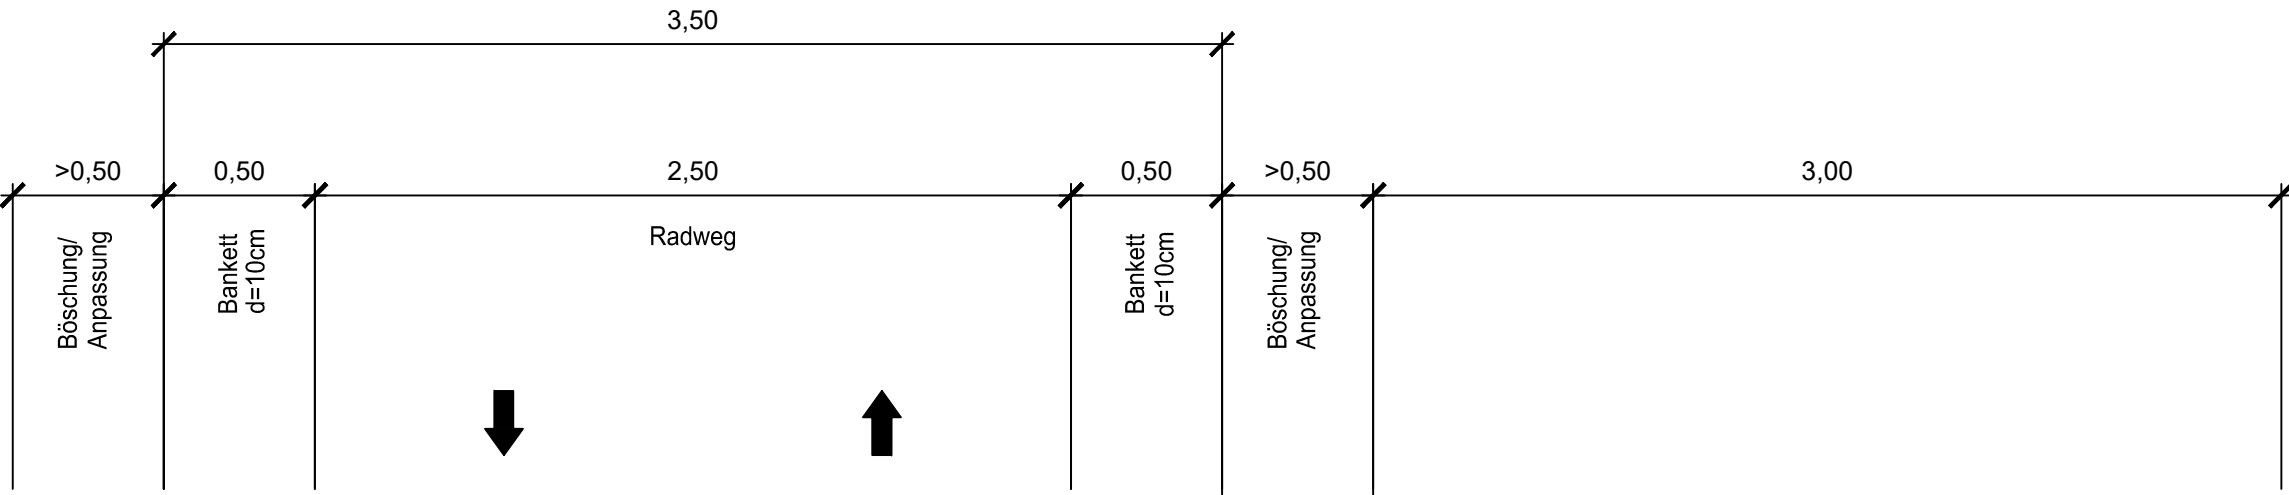

Radwegbefestigung: (Befestigung der Zufahrten analog)

nach RStO 12/24, Tafel 6, Zeile 2

2 cm	Asphaltdeckschicht
8 cm	bituminöse Tragschicht
30 cm	Frostschuttschicht
40 cm	Gesamtdicke des Oberbaus

Auffüllung bis Sohle Oberbodenabtrag mit Kiessand

E_v auf Frostschuttschicht ≥ 100 MN/m²

E_v auf Planum ≥ 45 MN/m²

11.07.2025



Landesstraßenbaubehörde
Sachsen-Anhalt

Regionalbereich Nord
Sachsenstraße 11a
39576 Stendal

Datum

Zeichen

nachgeprüft

Nr.

Art der Änderung

Datum

Zeichen

AUSFÜHRUNGSPLANUNG

Landesstraßenbaubehörde Sachsen-Anhalt
Regionalbereich Nord

Unterlage / Blatt-Nr.: 14 / 1

Straßenquerschnitt

Bau-km 0+000-0+450, 0+478-0+965,
1+270-1+434, 1+534-1+655

Straße: B248

NK 3132003 km 0.081 bis km 1.750

PROJIS-Nr.: 0672

Maßstab: 1:25

B248, Radweg Warthekreisel L8 - Sienau

Bau-km 0+000 - 1+674

Aufgestellt:

Stendal, den

Landesstraßenbaubehörde Sachsen-Anhalt
Regionalbereich Nord

Überprüft/Genehmigt:

Stendal, den

Landesstraßenbaubehörde Sachsen-Anhalt
Regionalbereich Nord

Im Auftrag:

Im Auftrag: