

*Ausbildung der
Damm- und Einschnittsböschung


Böschungshöhe	h > 0,33 m	h < 0,33 m
Regelböschung	1 : 1,5	b = 0,50 m
Tangentenlänge der Ausrundung	T = 0,00 m	T = 0,00 m

Fahrbahn Bundesstraße

Regelquerschnitt 2 (Bereich Wald)

Bau-km 0+450 bis 0+478

Bau-km 0+965 bis 1+270

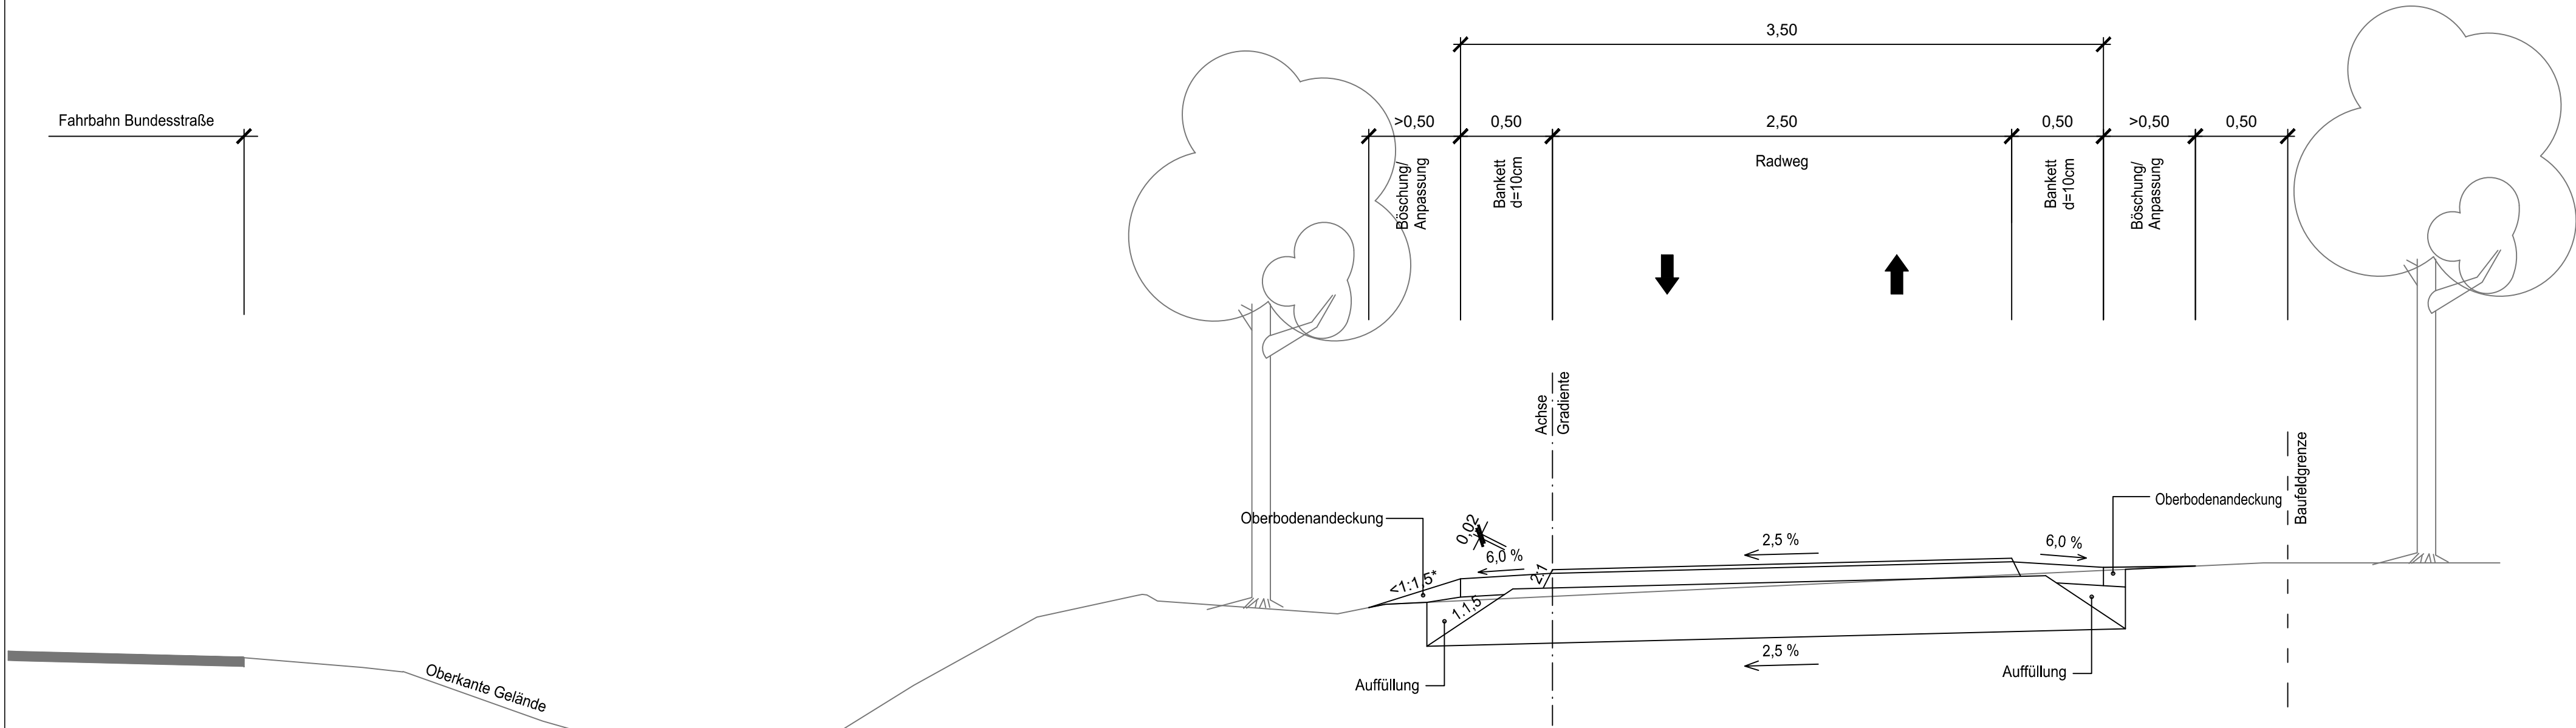

Radwegbefestigung:

(Befestigung der Zufahrten analog)

nach RStO 12/24, Tafel 6, Zeile 2


- 2 cm Asphaltdeckschicht
- 8 cm bituminöse Tragschicht
- 30 cm Frostschuttschicht
- 40 cm Gesamtdicke des Oberbaus

Auffüllung bis Sohle Oberbodenabtrag mit Kiessand

E_„auf Frostschuttschicht ≥100 MN/m²

E_„auf Planum ≥45 MN/m²

	11.07.2025

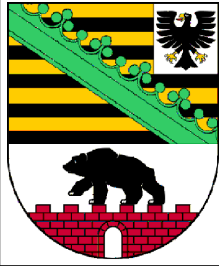		Datum	Zeichen
	nachgeprüft		
	Landesstraßenbaubehörde Sachsen-Anhalt Regionalbereich Nord Sachsenstraße 11a 39576 Stendal		

Nr.	Art der Änderung	Datum	Zeichen

AUSFÜHRUNGSPLANUNG

Landesstraßenbaubehörde Sachsen-Anhalt Regionalbereich Nord	Unterlage / Blatt-Nr.: 14 / 2 Straßenquerschnitt Bau-km 0+450-0+478, 0+965-1+270
Straße: B248 PROJIS-Nr.: 0672	NK 3132003 km 0.081 bis km 1.750 Maßstab: 1:25

B248, Radweg Warthekreisel L8 - Sienau
Bau-km 0+000 - 1+674

Aufgestellt: Stendal, den Landesstraßenbaubehörde Sachsen-Anhalt Regionalbereich Nord	Überprüft/Genehmigt: Stendal, den Landesstraßenbaubehörde Sachsen-Anhalt Regionalbereich Nord
Im Auftrag:	Im Auftrag: