


Sonderquerschnitt (1)
Bau-km 1+434 bis 1+534

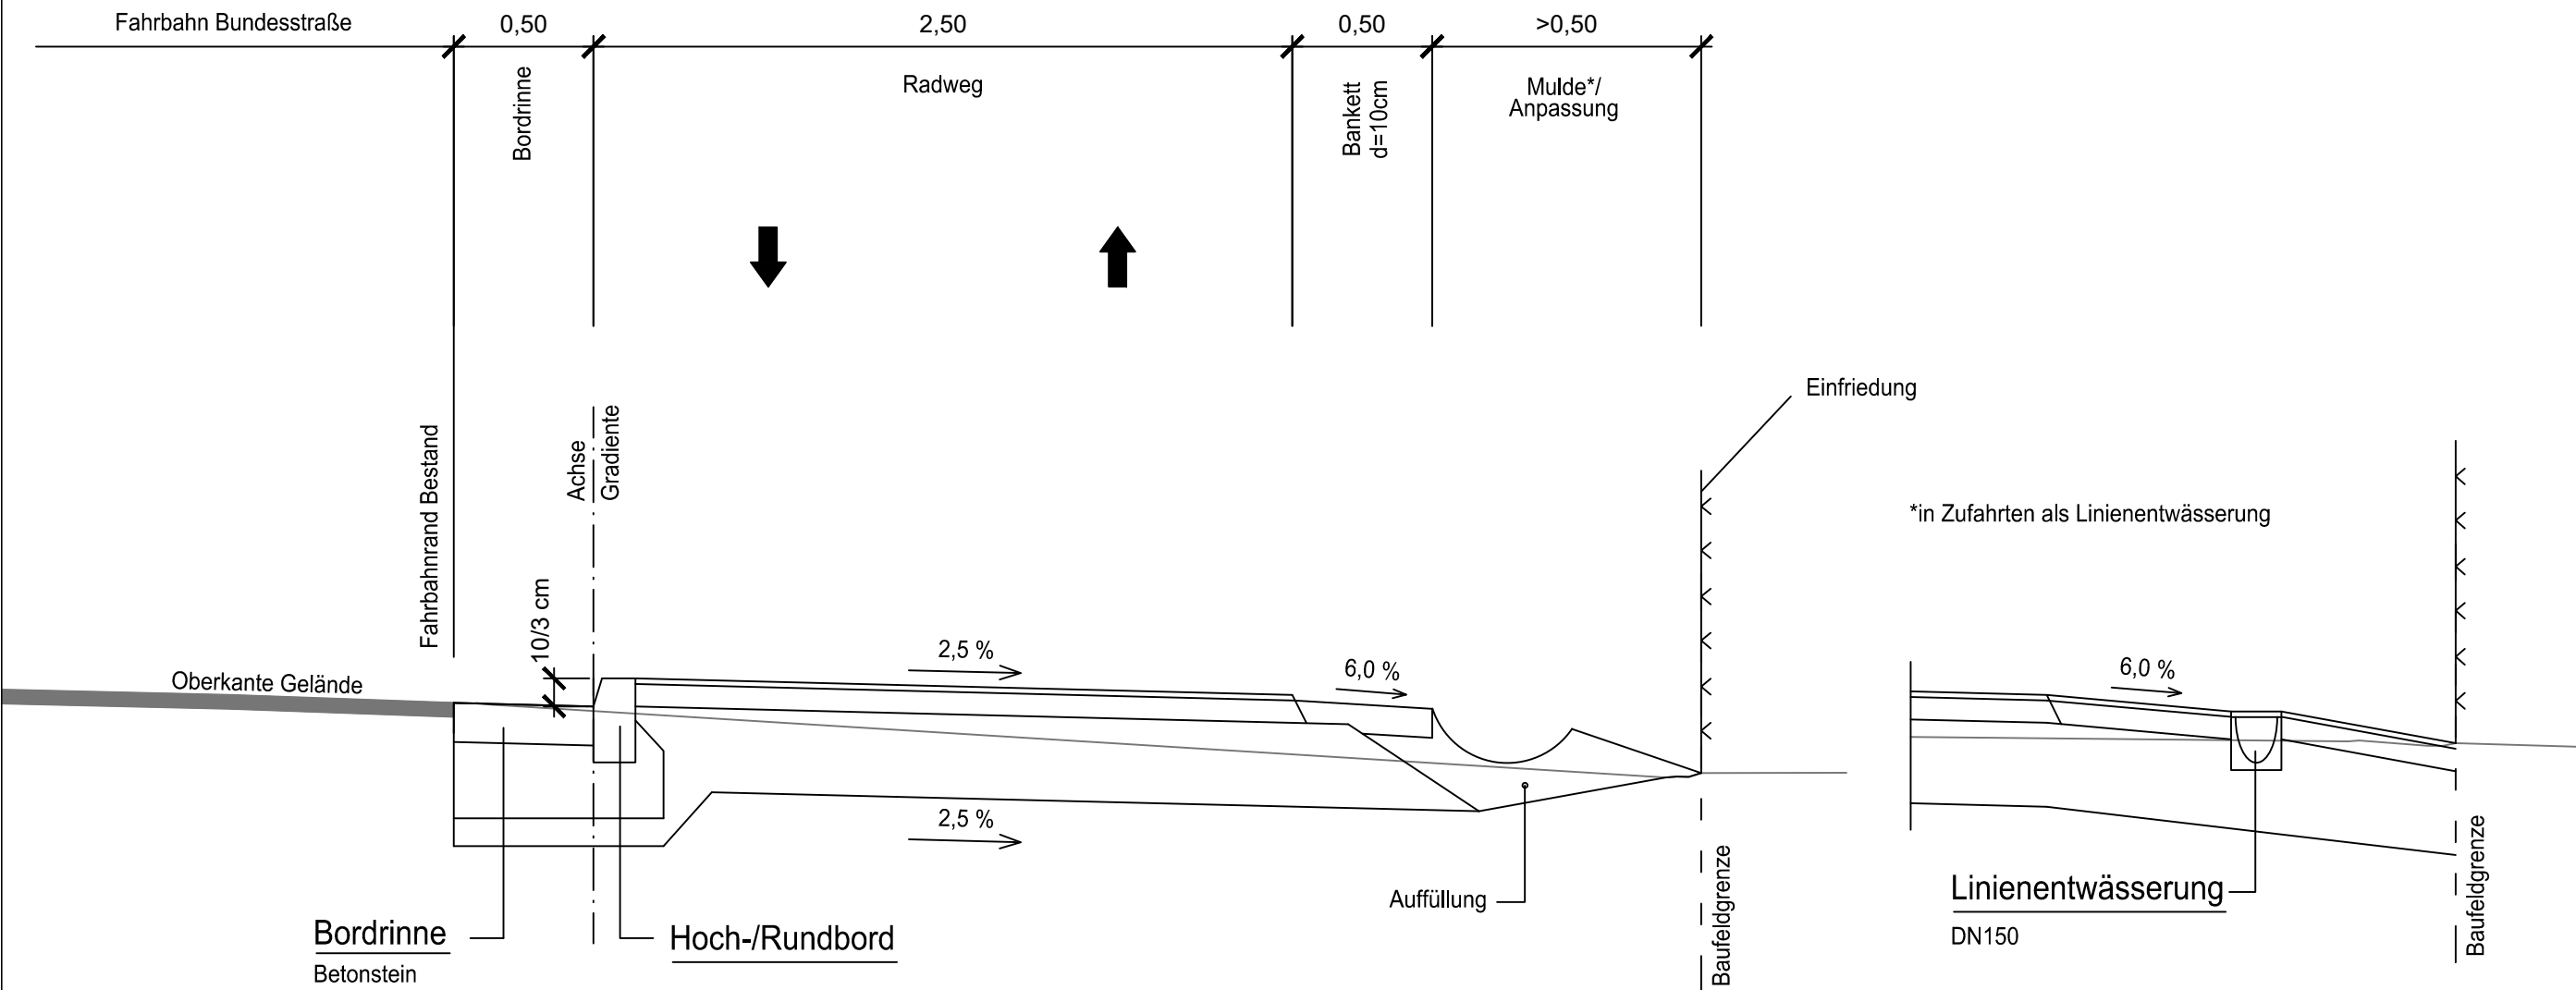

Radwegbefestigung: (Befestigung der Zufahrten analog)
nach RStO 12/24, Tafel 6, Zeile 2

2 cm	Asphaltdeckschicht
8 cm	bituminöse Tragschicht
30 cm	Frostschutzschicht
40 cm	Gesamtdicke des Oberbaus

Auffüllung bis Sohle Oberbodenabtrag mit Kiessand

E_{v2} auf Frostschutzschicht $\geq 100 \text{ MN/m}^2$
 E_{v2} auf Planum $\geq 45 \text{ MN/m}^2$

	11.07.2025

		Datum	Zeichen
	nachgeprüft		
	Landesstraßenbaubehörde Sachsen-Anhalt Regionalbereich Nord Sachsenstraße 11a 39576 Stendal		

Nr.	Art der Änderung	Datum	Zeichen

AUSFÜHRUNGSPLANUNG

Landesstraßenbaubehörde Sachsen-Anhalt Regionalbereich Nord	Unterlage / Blatt-Nr.: 14 / 3 Straßenquerschnitt Bau-km 1+434-1+534
Straße: B248 PROJIS-Nr.: 0672	NK 3132003 km 0.081 bis km 1.750 Maßstab: 1:25

B248, Radweg Warthekreisel L8 - Sienau
Bau-km 0+000 - 1+674

Aufgestellt: Stendal, den Landesstraßenbaubehörde Sachsen-Anhalt Regionalbereich Nord	Überprüft/Genehmigt: Stendal, den Landesstraßenbaubehörde Sachsen-Anhalt Regionalbereich Nord
Im Auftrag:	Im Auftrag: