


Sonderquerschnitt (2)
Bau-km 1+655 bis 1+674

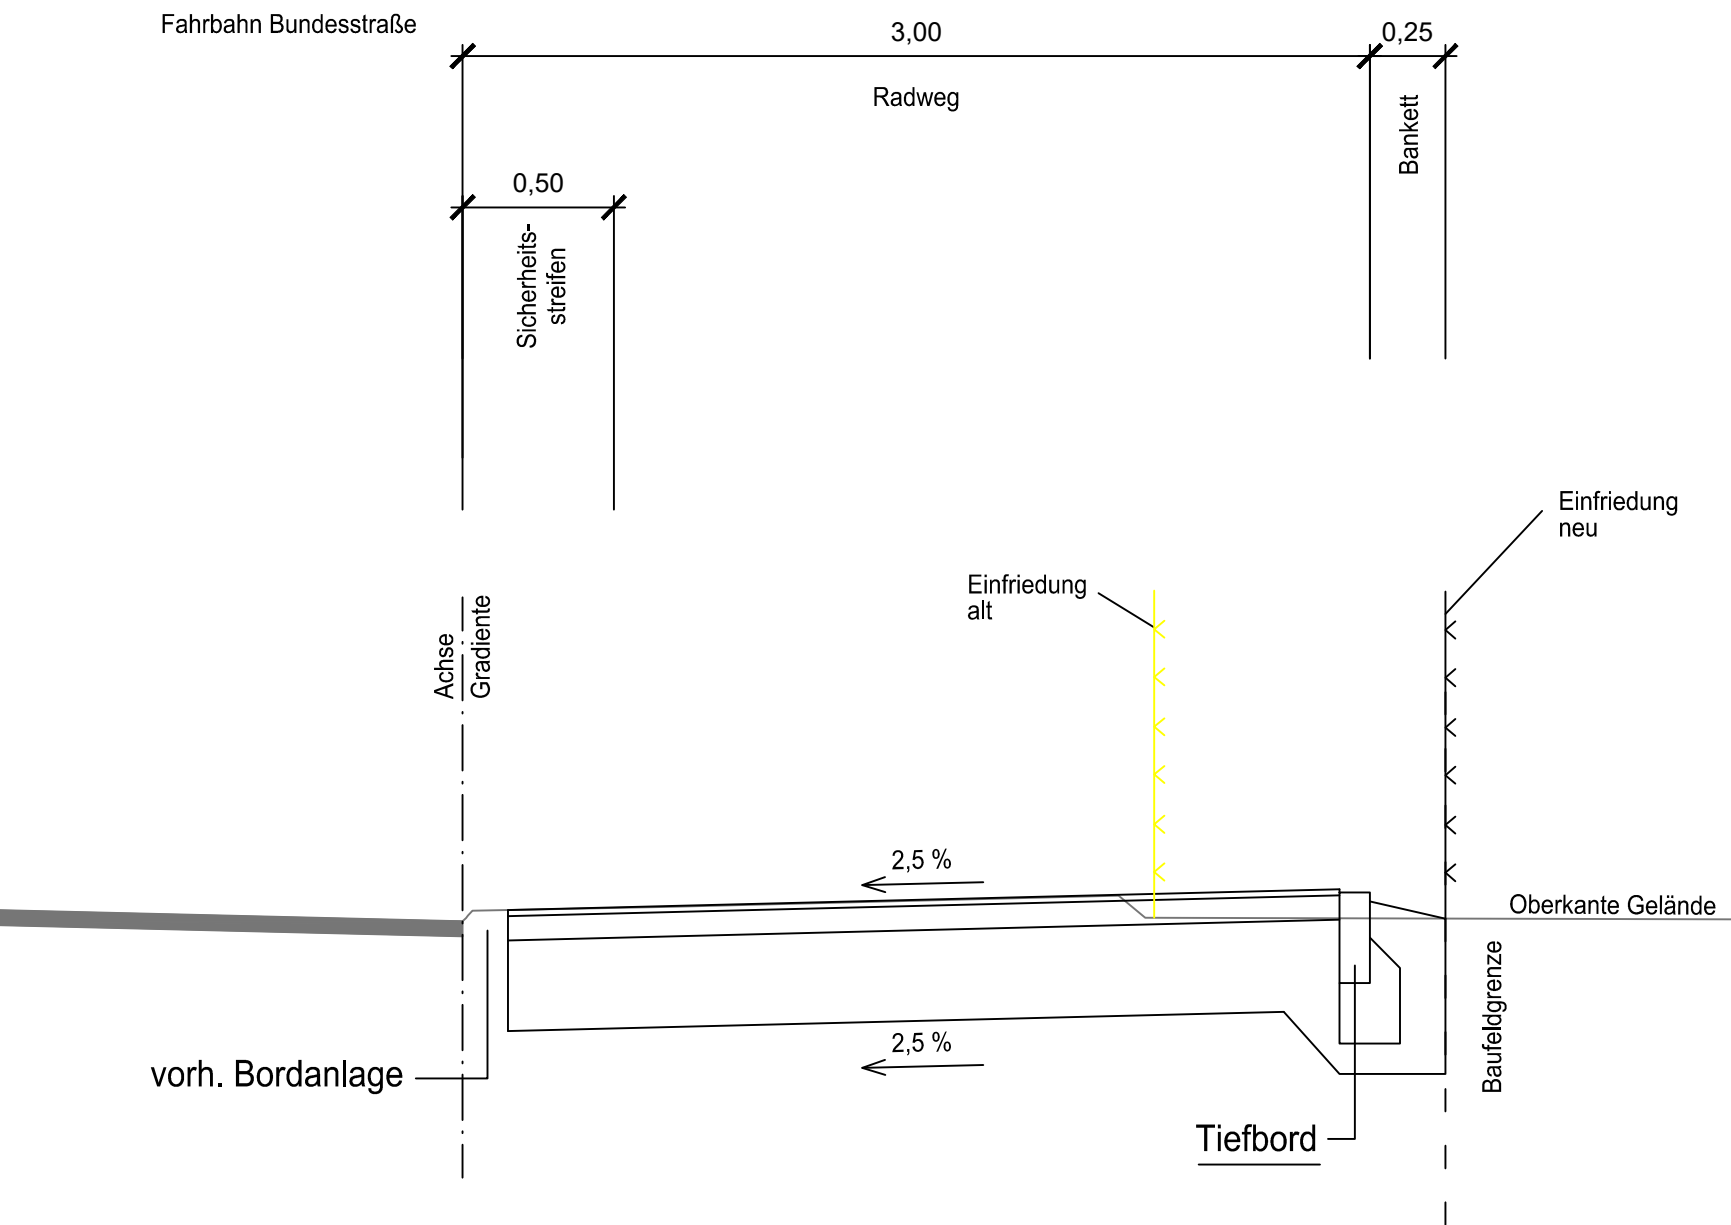

Radwegbefestigung: (Befestigung der Zufahrten analog)
nach RStO 12/24, Tafel 6, Zeile 2

2 cm	Asphaltdeckschicht
8 cm	bituminöse Tragschicht
30 cm	Frostschuttschicht
40 cm	Gesamtdicke des Oberbaus

Auffüllung bis Sohle Oberbodenabtrag mit Kiessand

E_{σ} auf Frostschuttschicht $\geq 100 \text{ MN/m}^2$
 E_{σ} auf Planum $\geq 45 \text{ MN/m}^2$

	11.07.2025

 Landesstraßenbaubehörde Sachsen-Anhalt Regionalbereich Nord Sachsenstraße 11a 39576 Stendal		Datum	Zeichen
	nachgeprüft		

Nr.	Art der Änderung	Datum	Zeichen

AUSFÜHRUNGSPLANUNG

Landesstraßenbaubehörde Sachsen-Anhalt Regionalbereich Nord	Unterlage / Blatt-Nr.: 14 / 4 Straßenquerschnitt Bau-km 1+655-1+674
Straße: B248 PROJIS-Nr.: 0672	NK 3132003 km 0.081 bis km 1.750 Maßstab: 1:25

B248, Radweg Warthekreisel L8 - Sienau
Bau-km 0+000 - 1+674

Aufgestellt: Stendal, den Landesstraßenbaubehörde Sachsen-Anhalt Regionalbereich Nord	Überprüft/Genehmigt: Stendal, den Landesstraßenbaubehörde Sachsen-Anhalt Regionalbereich Nord
Im Auftrag:	Im Auftrag: