

- 01 Wärmedämmputz
- 02 Führungsschiene
- 03 Profil Innere Glasscheibe
- 04 Kalkputz
- 05 Vormauerschale Gasbeton 25cm
- 06 Vormauerschale Gasbeton 7<sup>5</sup>cm
- 07 Schacht
- 08 Sockel, h=26cm
- 09 Revisionsöffnung
- 09 Ortbeton B15
- 10 Hohlziegel
- 11 Aufbau Fußboden Bestand
  - 5cm Natursteinplatten
  - 3cm Mörtelbett
  - 3cm Betonwerkstein 17/17
  - 3cm Mörtelbett
  - 7<sup>5</sup>cm Ziegelstein
  - Sauberkeitsschicht
  - Mutterboden/Bauschutt
- 12 teilw. 10cm Magerbeton
- 12 Mutterboden/Bauschutt
- 13 Brüstung

DEUTSCHES HISTORISCHES  
MUSEUM BERLIN

UMBAU/INSTANDSETZUNG  
DES ZEUGHAUSES  
UNTER DEN LINDEN 2


PROJEKT

BUNDESAMT FÜR BAUWESEN  
UND RAUMORDNUNG  
FASANENSTR. 87  
10623 BERLIN  
TEL. 030/203047-80  
FAX 030/203047-82


BAUHERR



PLANUNG

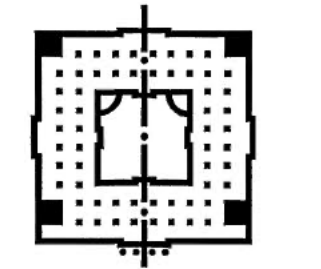

BEI ABWEICHUNGEN ZWISCHEN CAD-DATEI UND  
PLAN GILT DER PLAN (RÜCKSPRACHE MIT ARCHITEKTEN !)

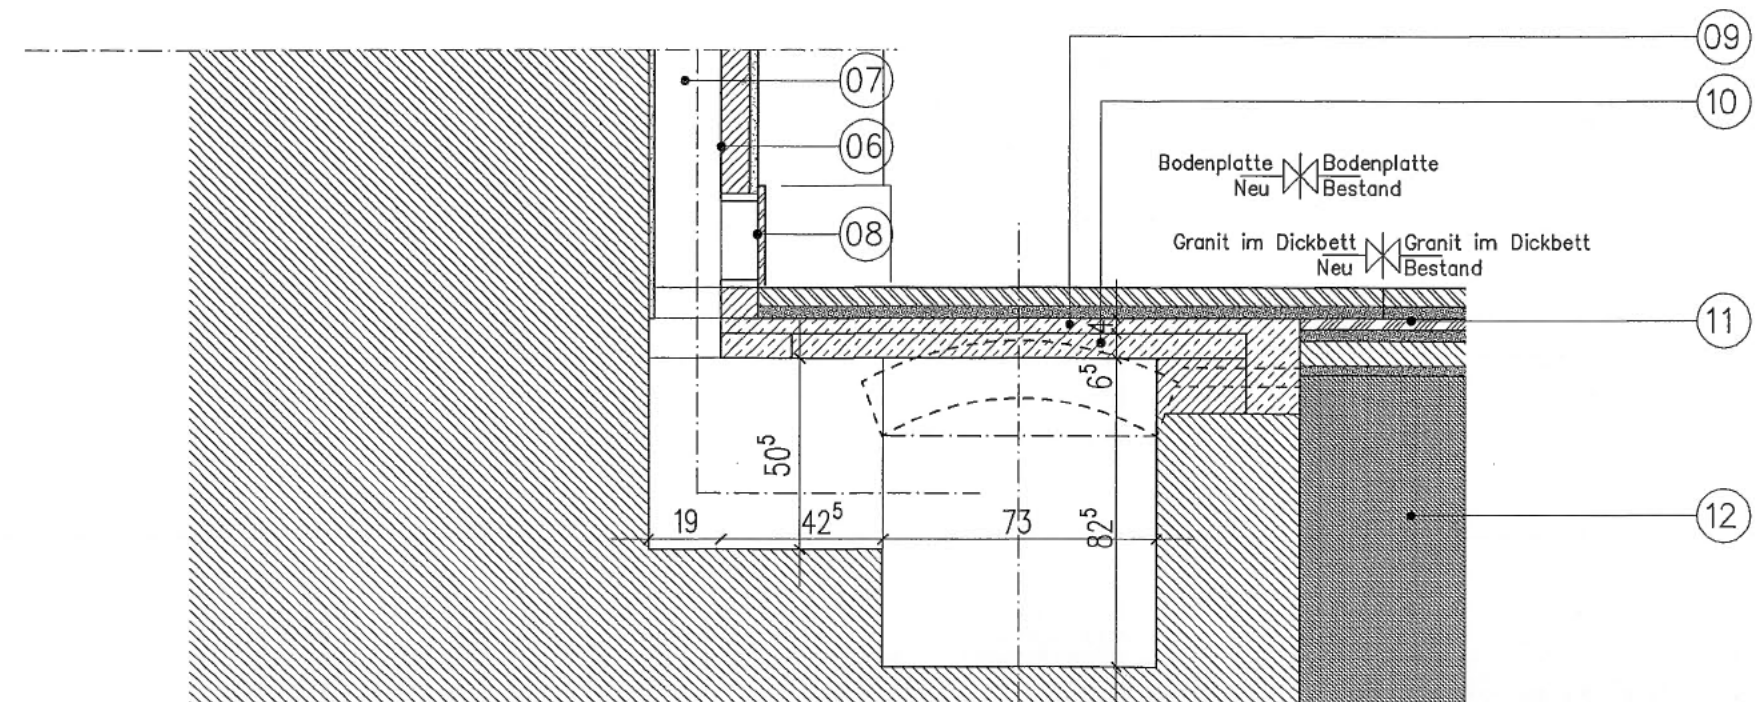

DETAILPLANUNG  
REGELDETAIL

PHASE

BODENKANAL  
VORWANDSCHALE

DARSTELLUNG

MASSTAB 1:20

BEARBEITET JA/boe/MS

DATUM 15.12.99

BLATTNUMMER 1.04  
Seite 64 von 64