


Zeichnung exemplarisch
 Bereiche variieren im DG
 Trassenbereich zwischen 0,60-1,00m

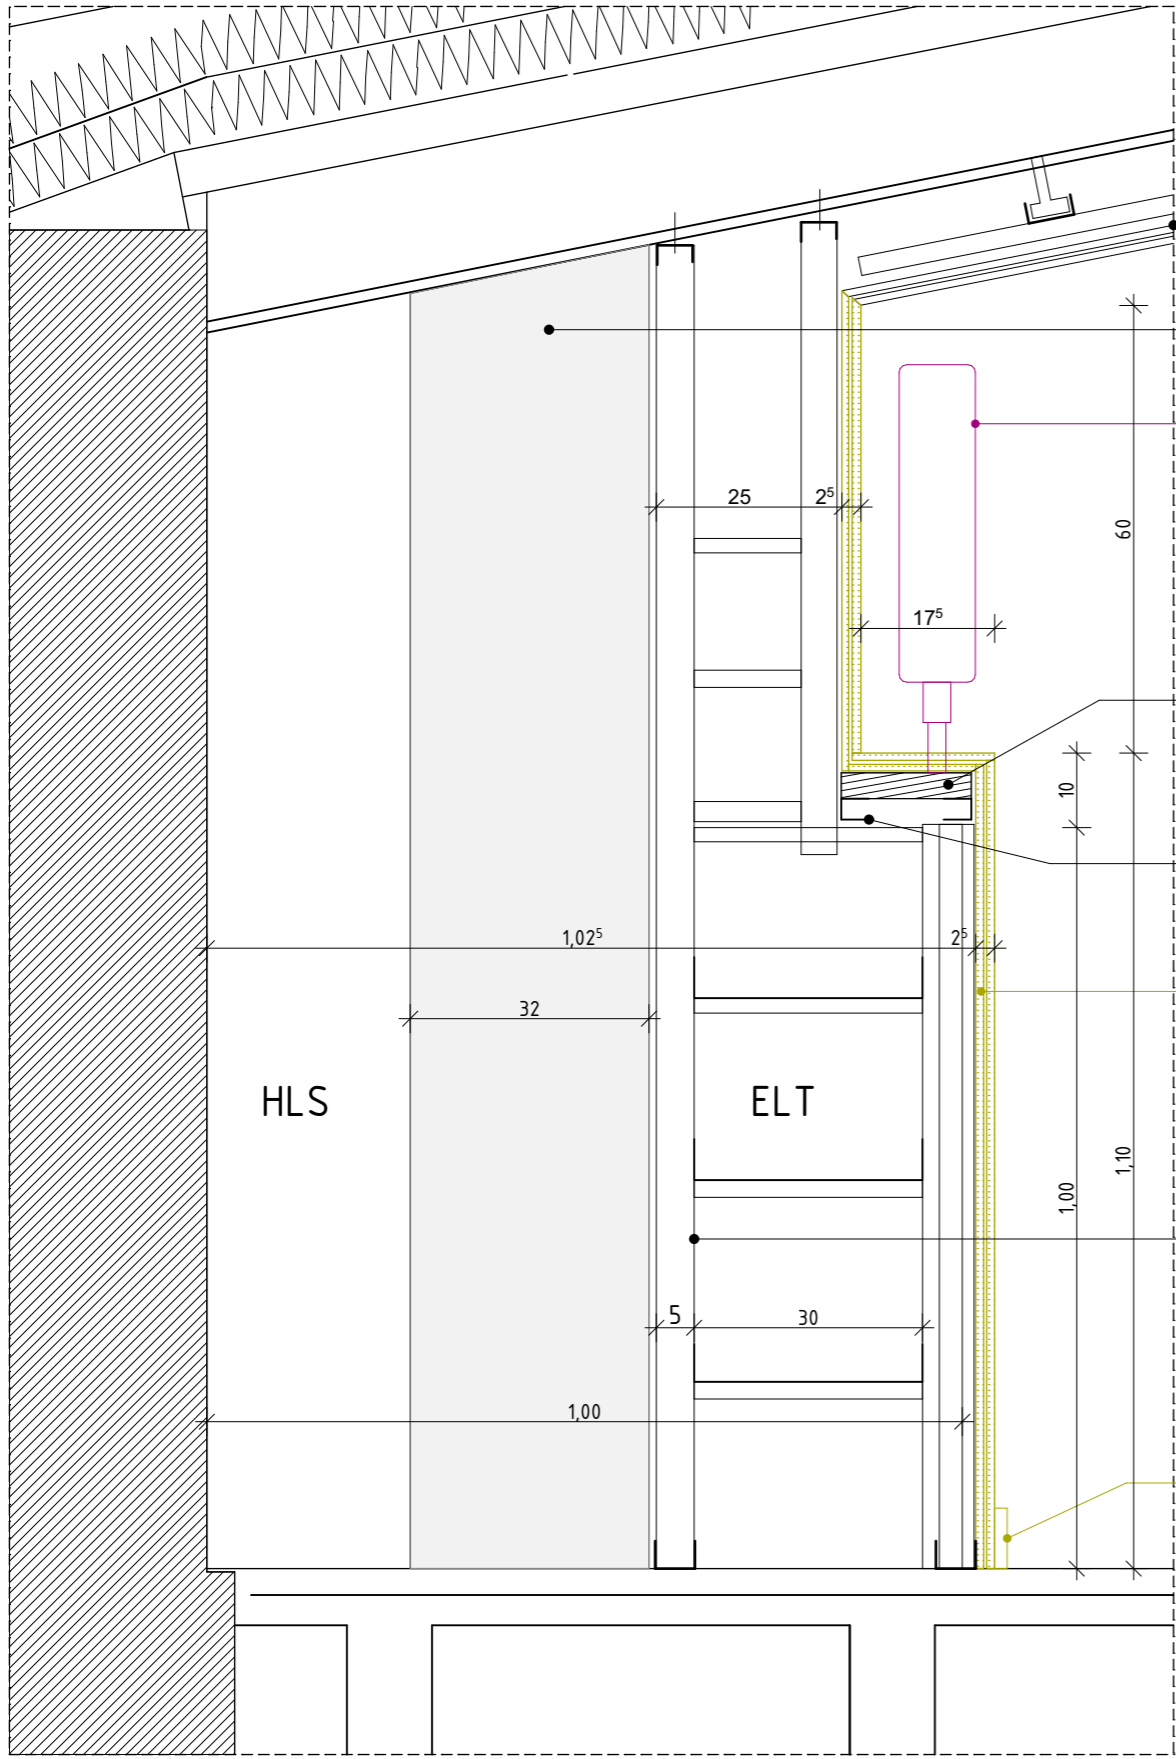

GK-Decke:
 GK 12,5mm
 Dampfsperre
 GK 12,5mm

Stütze

Rückbau
 Heizkörper in Nische

Bohle, 17/3cm, OK=1,07⁵üOKFF für
 Befestigung HK

C-Profilkonstruktion für Befestigung
 GK-Verkleidung und Heizkörper
 Abstand=ca. 62.5 cm mit Knotenblech

Abbruch 2x12,5mm GK
 Dampfsperre
 Revisionsklappen 30/90
 UK=OK Sockel
 s. A-26 - A-31


Metallständer
 Abstand 100cm

Sockel, h=8cm Abbruch

Legende	
	Bestand
	Abbruch
	Rückbau und Lagerung
	Stahlbeton
	Mauerwerk
	Leichte Trennwände/Gipskarton
	Dämmung
	Schacht

Datum	Planersteller	Art der Änderung

 BundesImmobilien	Adresse Bauherrin Bundesanstalt für Immobilienaufgaben Ellerstraße 56 53119 Bonn
Maßnahmennummer (PS-Element) BA-BE 144333-A01	vertreten durch Hauptstelle Facility Management
WE-Nummer (Wirtschaftseinheit) 144333	Fasanenstraße 87
Gebäudeteil-ID 144333-G0001-A	10623 Berlin

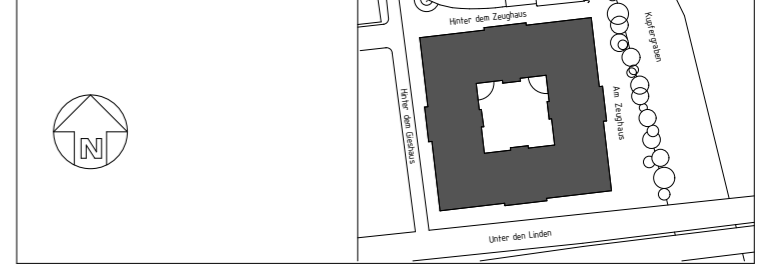

 Bundesamt für Bauwesen und Raumordnung	Vertreter Bauherr (baufachlich) / Baudurchführende Ebene Bundesamt für Bauwesen und Raumordnung Referat KB II 2 Straße des 17. Juni 112 10623 Berlin Telefon +49 30 18401-0 Telefax +49 30 18401-1270	Deichmanns Aue 31-37 53179 Bonn Telefon +49 228 99401-0 Telefax +49 228 99401-1270
--	---	---

BR-NR 07057	Maßnahme DHM Modernisierung und IT-Erneuerung	Nutzer Gebäude- / Liegenschaftsadresse Deutsches Historisches Museum Unter den Linden 2 10117 Berlin
Blattgröße 594 x 841	Planinhalt Regeldetail Fassade - Bereich Vorsatzschale Dachgeschoss Vorgezogener Abbruch	Maßstab 1:10

Gewerk Hochbau	Planocodierung D10117ZHGDG01A 394_ DE 004_ 20251219 _01v01
Gezeichnet CvL	Planersteller
Geprüft FS	Geprüft

Gewerk Gezeichnet Geprüft	Planocodierung Planersteller Geprüft
---------------------------------	--

Gewerk Gezeichnet Geprüft	Planocodierung Planersteller Geprüft
---------------------------------	--