


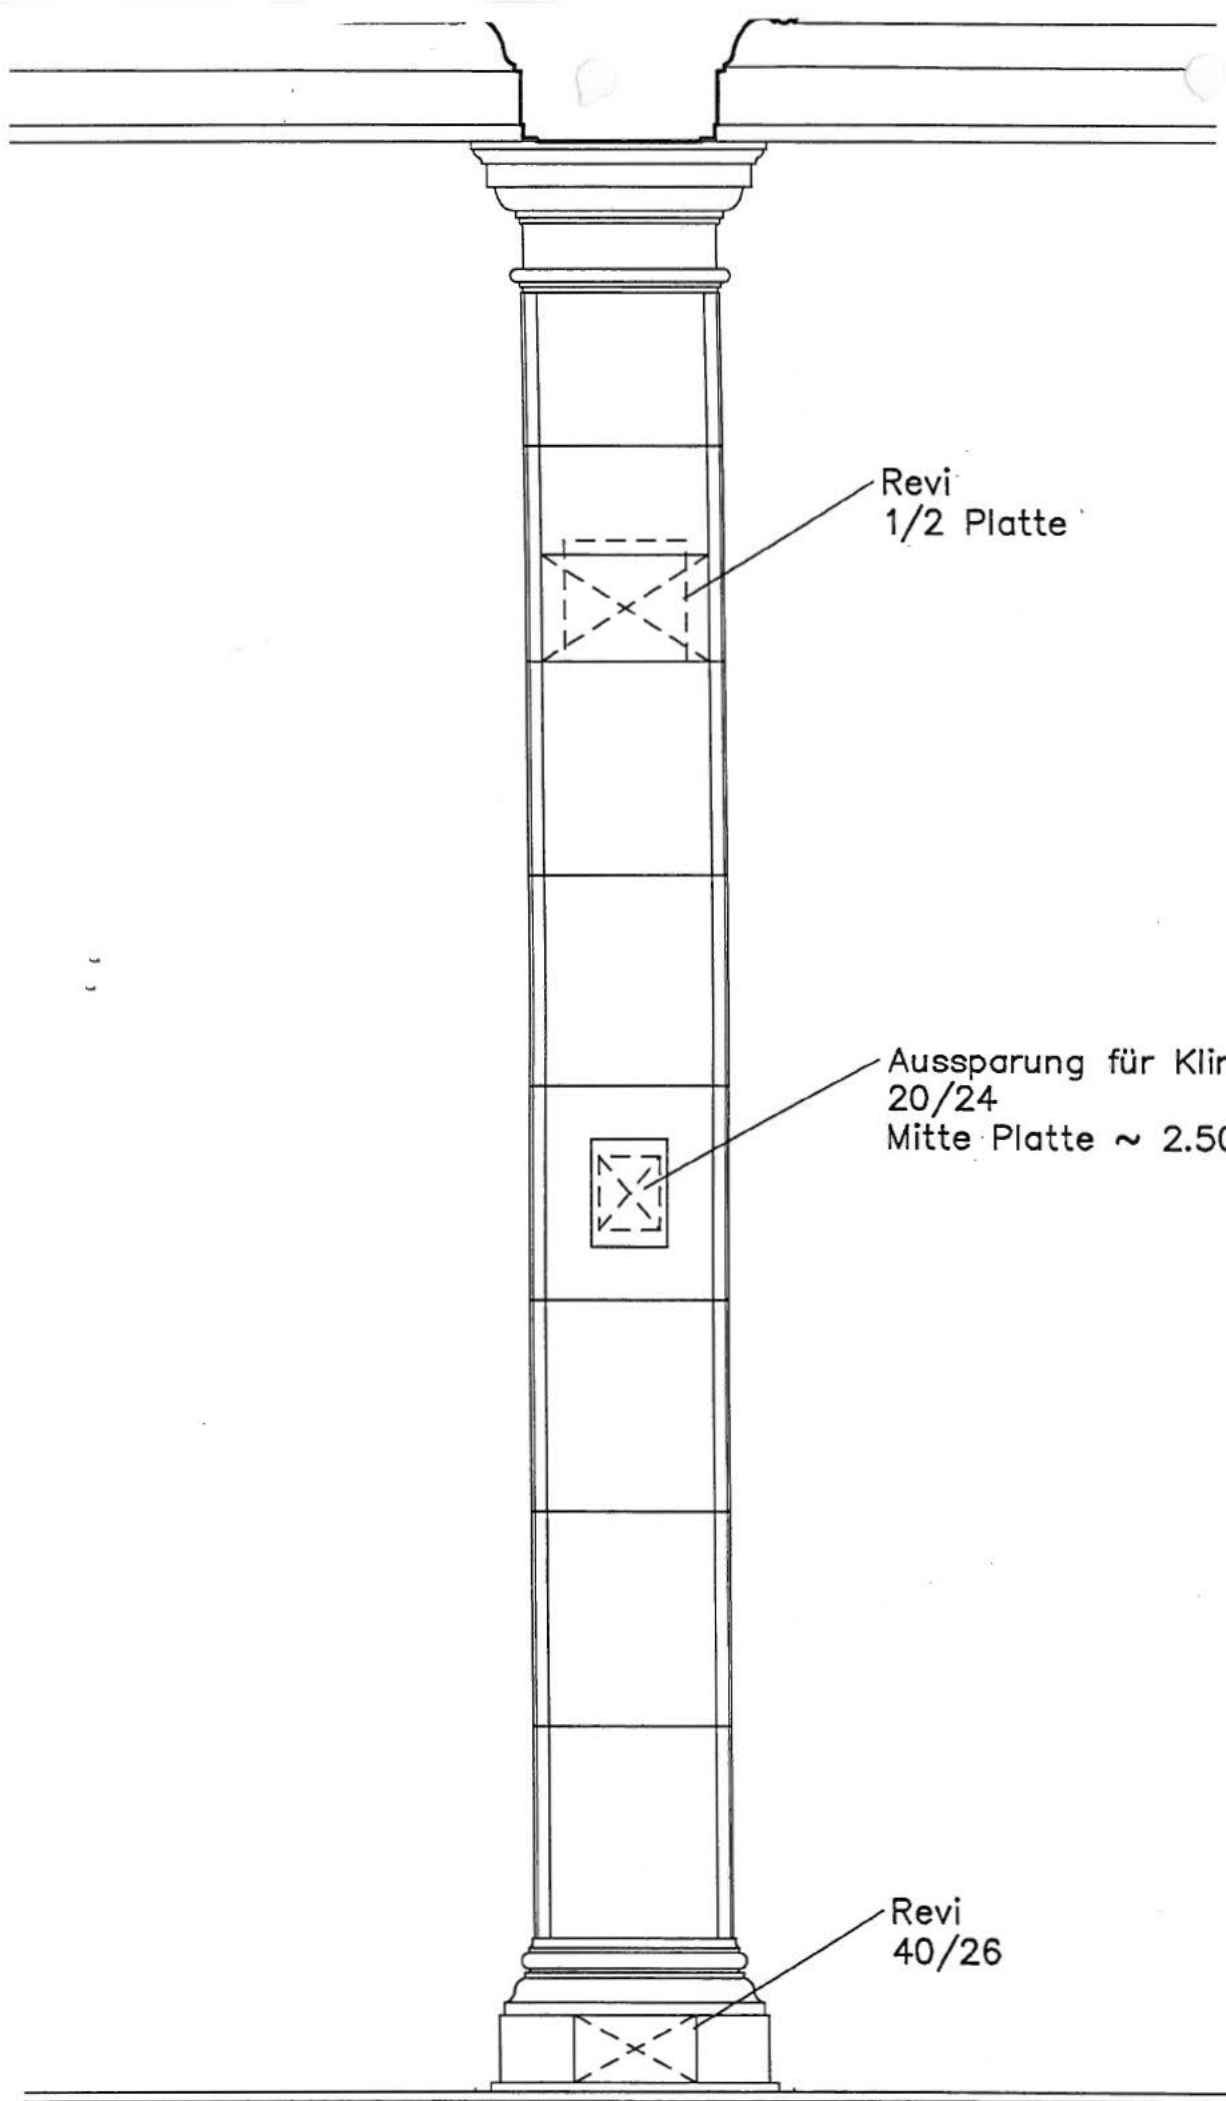

Alle Maße und Angaben sind vom AN verantwortlich zu prüfen.
 Differenzen mit Plänen des Statikers und Fachplaner sowie Untereinheiten
 sind unverzüglich dem verantwortlichen Planer mitzuteilen.
 Abweichungen von den Angaben der Ausführungsplanung erfordern die Zustimmung
 des Architekten.
 Bei Unstimmigkeiten zwischen Detailpunkten gelten jeweils die im größeren
 Maßstab dargestellten Details.
 Bei Abweichungen zwischen CAD- Dateien und Plänen gilt der Plan.
 Plan gilt nur in Verbindung mit den Plänen des Statikers und der Fachplaner
 sowie der Ausschreibung.
 Fenster: siehe Fensterübersicht und Details
 Türen: siehe Türübersicht und Details
 Alle Stahlstützen aus Bestandsplänen übernommen
 Alle Maße Fertigmaße, wenn nicht anders angegeben

Mauerwerk nach Angaben des Statikers
 Stahlbeton nach Angaben des Statikers
 Leichte Trennwände / Gipskarton
 Porenbeton-Mauerwerk
 Installationsschacht: siehe Maße siehe Planung Haustechnik
 Installationen: FB
 Putzbündig, wenn nicht anders dargestellt

099	Raumnummer
Eingangshalle	Raumnutzung
F=1208,62	Fläche (m²)
U=295,73	Umfang (m)
LH=6,90	Lichte Höhe (m)
Fb2 Granit	Fußboden s. Bauteilkatalog
W1 Putz	Wandbekleidung s. Bauteilkatalog
D2 Ralitz	Deckenbekleidung s. Bauteilkatalog

+0.00-34,49NN
 -0.05
 Oberkante Fertigfußboden OKFF
 Oberkante Rohdecke OKRD
 Fußbodendetails beachten


D-1.12	Detailverweis	Aenderung	
<u>Abkürzungen</u>			
BH 96	Brüstungshöhe ab OKFF	WD	Wanddurchbruch
FE	Fußbodeneinlauf	DD	Deckendurchbruch
RR	Regenfallrohr	FBD	Fußbodendurchbruch
.	.	WA	Wandausnehmung
HK	Heizkörper	SWS	Senkrechter Wandschlitz
ZULG	Zu- u. Umluft Klimagerät	WWS	Wogenrechter Wandschlitz
ULG	Umluft Klimagerät	AD	Abhangdecke
ESG	Einscheibensicherheitsglas	RD	Rohdecke
FL03	Fenster laut Fensterliste	FF	Fertigfußboden
T008.1	Tür laut Türliste	RFB	Rahlfußboden

INGANG

INDEX	BEARB.	DATUM	ÄNDERUNG
A			

**BUNDESAMT FÜR
 BAUWESEN UND RAUMORDNUNG**
 FASANENSTR. 87 10623 BERLIN
 T: 030/203047-80 F: 030/203047-82

PROJEKT
**DEUTSCHES HISTORISCHES MUSEUM BERLIN
 UMBAU DES ZEUGHAUSES**

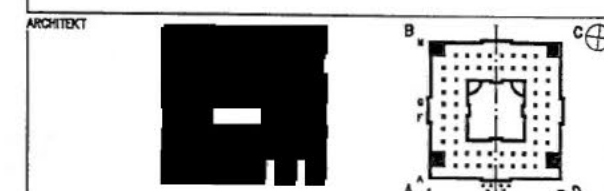

FACHINGENIEUR	FREIGABE

PLAN-INHALT
TRAVERTINSTUTZE OG

PHASE
AUSFÜHRUNGSPLANUNG

FORMAT	BEARBEITET	DATUM	MASSSTAB	PLAN-NUMMER
A3	MS	20.07.01	1:25	D-5.03