

Herstellung der Uferbefestigungen


- Senkrechte Kanthölzer mit waagrecht  
40cm-hoch Bohlenverbau (siehe Detail D 10.1)
- Senkrechte Kanthölzer mit waagrecht  
60cm-hoch Bohlenverbau, (siehe Detail D 10.2)
- Senkrechte Kanthölzer mit waagrecht  
80cm-hoch Bohlenverbau, (siehe Detail D 10.3)
- Senkrechte Kanthölzer mit waagrecht  
100cm-hoch Bohlenverbau, (siehe Detail D 10.4)
- Senkrechte Kanthölzer mit waagrecht  
120cm-hoch Bohlenverbau, (siehe Detail D 10.5)
- Senkrechte Kanthölzer mit waagrecht  
140cm-hoch Bohlenverbau, (siehe Detail D 10.6)
- Senkrechte Kanthölzer mit waagrecht  
60cm-hoch Bohlenverbau, radial
- Senkrechte Kanthölzer mit waagrecht  
80cm-hoch Bohlenverbau, radial
- Senkrechte Kanthölzer mit waagrecht  
100cm-hoch Bohlenverbau, radial

Baustelleneinrichtung und Zufahrten

- Baustelleneinrichtungsfläche
- Anlande- und Ladepunkte
- mögliche Zufahrt
- vorhandene Baustraße zum Kleinen Walloch
- vorhandene BE- Fläche am Kleinen Walloch
- anzulegende Baustraße zum Kleinen Walloch
- anzulegende BE- Fläche am Kleinen Walloch

Sonstiges

- starker Wellenschlag
- Bearbeitungsgrenze

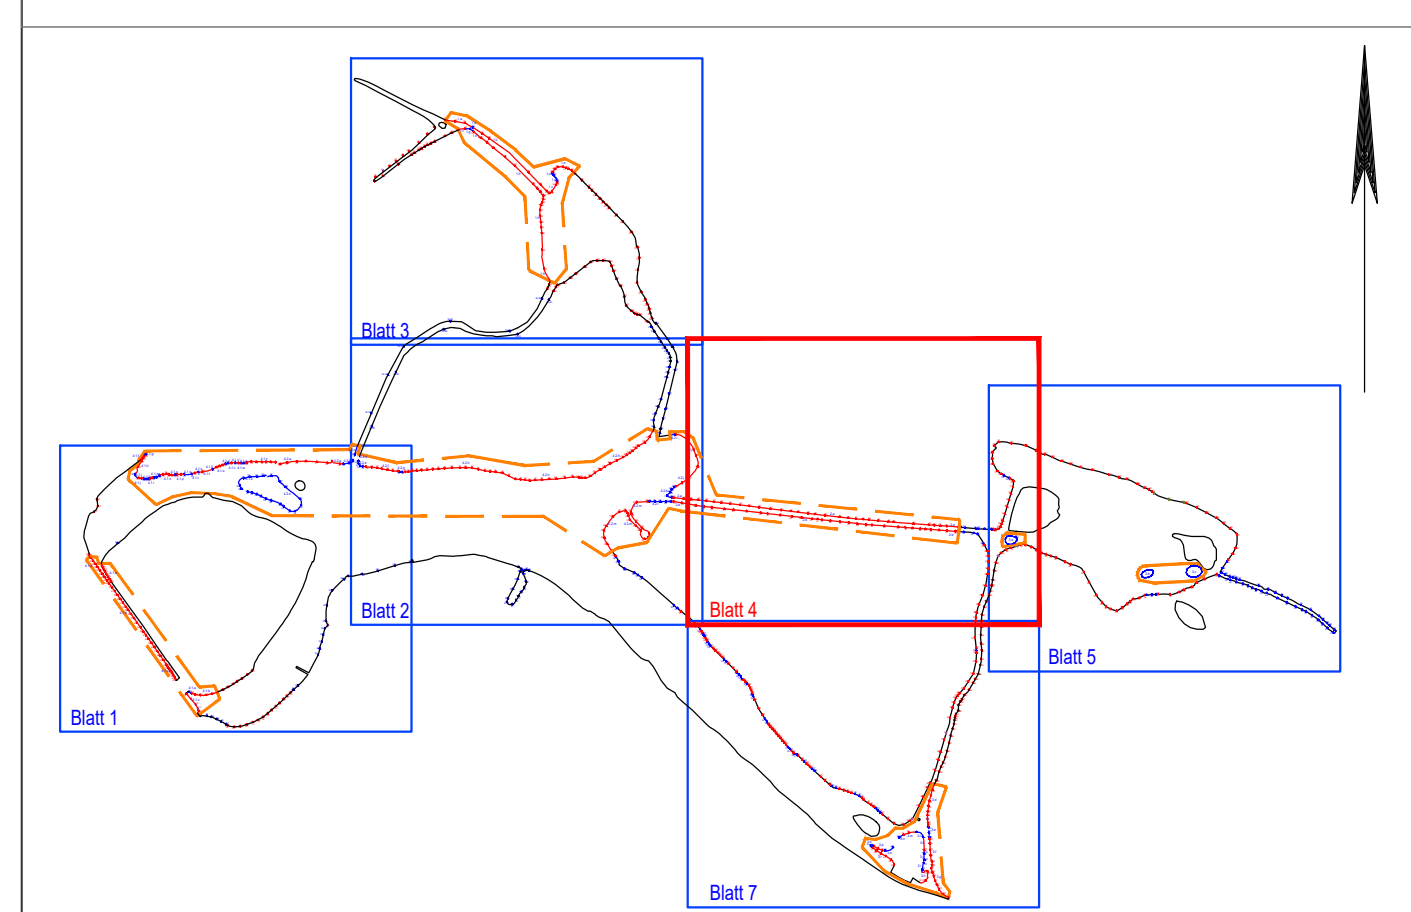

Höhenangaben und Maße sind vor Ort zu überprüfen.

f			
e			
d			
c			
b			
a			
Index Änderung / Ergänzung:		Datum:	Gebändert:

Auftraggeber:  
**Kulturstiftung Dessau-Wörlitz**  
**Schloss Großkühnau, Ebenhanstraße 8**  
**06846 Dessau-Roßlau**

Projekt-Nr.: **1386**

Zeichnung:  
**Ausführungsplanung, Blatt 4**  
**Erneuerung Uferbefestigungen**

Mößstab: <b>1:500</b>	Bearbeitet: Datum: <b>14.06.2024</b>	Plan-Nr.: <b>A 500.4</b>
Pfod:	Gezeichnet: Datum: <b>04.02.2026</b>	