

Herstellung der Uferbefestigungen


- Senkrechte Kanthölzer mit waagrecht 40cm-hoch Bohlenverbau (siehe Detail D 10.1)
- Senkrechte Kanthölzer mit waagrecht 60cm-hoch Bohlenverbau, (siehe Detail D 10.2)
- Senkrechte Kanthölzer mit waagrecht 80cm-hoch Bohlenverbau, (siehe Detail D 10.3)
- Senkrechte Kanthölzer mit waagrecht 100cm-hoch Bohlenverbau, (siehe Detail D 10.4)
- Senkrechte Kanthölzer mit waagrecht 120cm-hoch Bohlenverbau, (siehe Detail D 10.5)
- Senkrechte Kanthölzer mit waagrecht 140cm-hoch Bohlenverbau, (siehe Detail D 10.6)
- Senkrechte Kanthölzer mit waagrecht 60cm-hoch Bohlenverbau, radial
- Senkrechte Kanthölzer mit waagrecht 80cm-hoch Bohlenverbau, radial
- Senkrechte Kanthölzer mit waagrecht 100cm-hoch Bohlenverbau, radial

Baustelleneinrichtung und Zufahrten

- Baustelleneinrichtungsfläche
- Anlande- und Ladepunkte
- mögliche Zufahrt
- vorhandene Baustraße zum Kleinen Walloch
- vorhandene BE- Fläche am Kleinen Walloch
- anzulegende Baustraße zum Kleinen Walloch
- anzulegende BE- Fläche am Kleinen Walloch

Sonstiges

- starker Wellenschlag
- Bearbeitungsgrenze

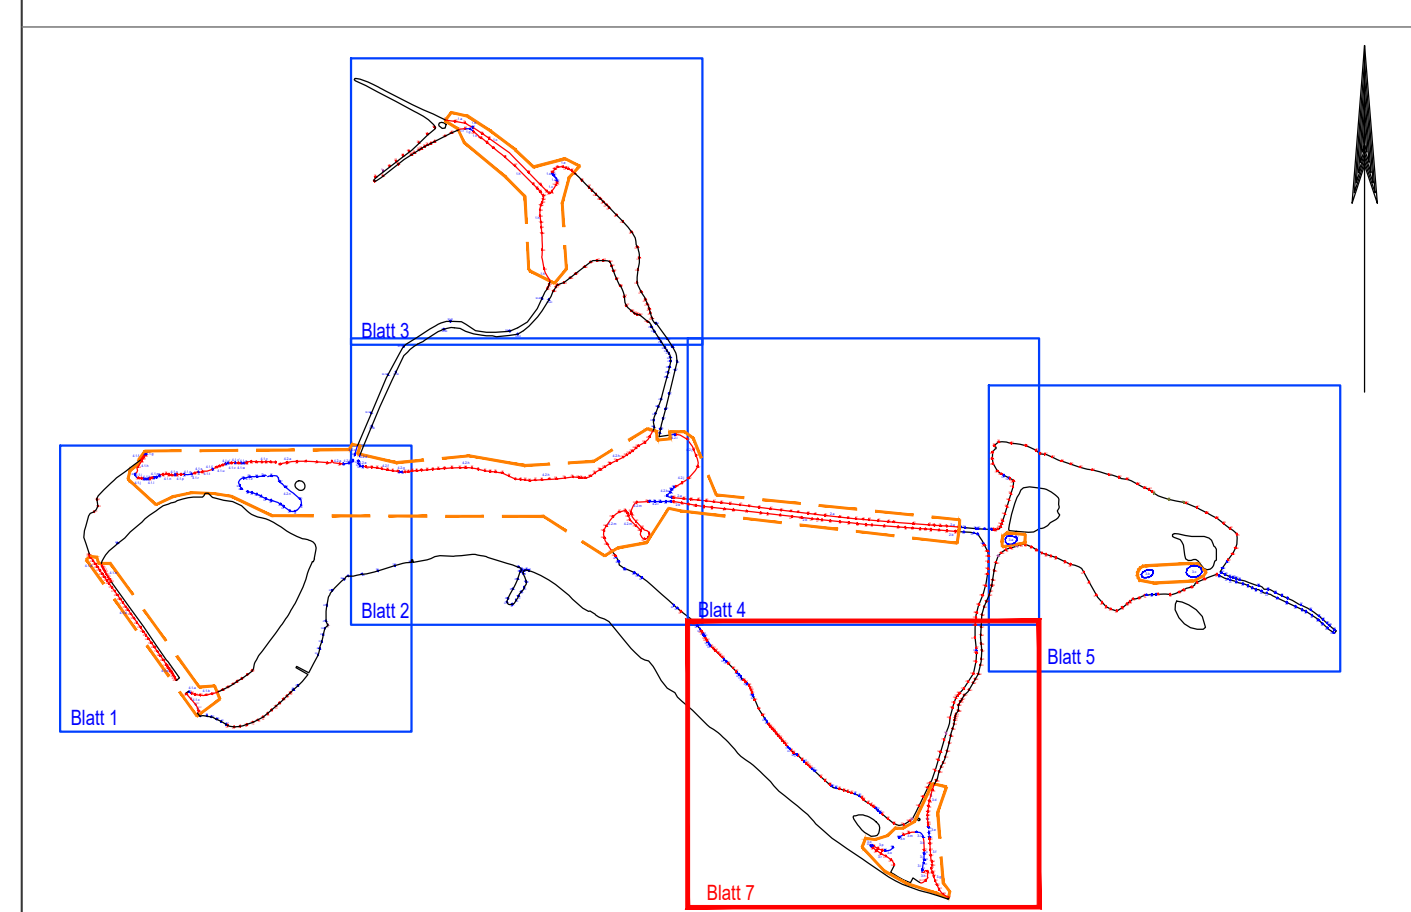

Höhenangaben und Maße sind vor Ort zu überprüfen.

f			
d			
c			
b			
a	Reduzierung der Bearbeitungsbereiche	19.09.2024	HE
Index	Änderung / Ergänzung:	Datum:	Gebildet:

Auftraggeber:
Kulturstiftung Dessau-Wörlitz
Schloss Großkühnau, Ebenhanstraße 8
06846 Dessau-Roßlau

Projekt:
"UNESCO Welterbe Gartenreich Dessau-Wörlitz"
AT1-Nachhaltige gartendenkmalpflegerische
Sanierungen und Entwicklungen im und am
Wörlitzer Park

Projekt-Nr.: **1386**

Zeichnung:
Ausführungsplanung, Blatt 7
Erneuerung Uferbefestigungen

Maßstab:	Bearbeitet:	Plan-Nr.:
1:500	Datum: 14.06.2024	A 500.7
Pfad:	Gezeichnet:	
	Datum: 30.01.2026	