

Bohlen: Eiche 25/ 2000/ 200mm
 Kantholz: Eiche 100/ 100/ 2500mm

Kokosgewebe


Rasenböschung

Oberboden

Füllboden

0,60

Teichsohle

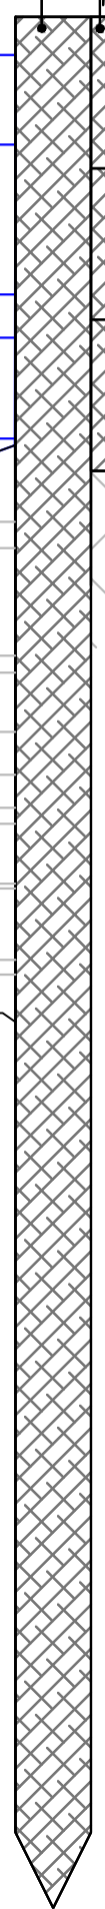

| | | | |
|-------|-----------------------|--------|-----------|
| f | | | |
| e | | | |
| d | | | |
| c | | | |
| b | | | |
| a | | | |
| Index | Änderung / Ergänzung: | Datum: | Geändert: |

Auftraggeber:
Kulturstiftung Dessau-Wörlitz
Schloss Großkühnau, Ebenhanstraße 8
06846 Dessau-Roßlau

Projekt:
"UNESCO Welterbe Gartenreich Dessau Wörlitz"
AT1-Nachhaltige gartendenkmalpflegerische
Sanierungen und Entwicklungen im und am
Wörlitzer Park

Projekt-Nr.:
1386

Zeichnung:
Detail Ufereinfassung

| | | |
|------------------|----------------------------------|----------------------------|
| Maßstab: 1:10 | Bearbeitet: Datum: 04.02.2026 | Plan-Nr.: D 10.2 |
| Pfad: | Gezeichnet: Datum: 04.02.2026 | |