


- ### Herstellung der Uferbefestigungen
- Senkrechte Kanthölzer mit waagrecht 40cm-hoch Bohlenverbau (siehe Detail D 10.1)
 - Senkrechte Kanthölzer mit waagrecht 60cm-hoch Bohlenverbau, (siehe Detail D 10.2)
 - Senkrechte Kanthölzer mit waagrecht 80cm-hoch Bohlenverbau, (siehe Detail D 10.3)
 - Senkrechte Kanthölzer mit waagrecht 100cm-hoch Bohlenverbau, (siehe Detail D 10.4)
 - Senkrechte Kanthölzer mit waagrecht 120cm-hoch Bohlenverbau, (siehe Detail D 10.5)
 - Senkrechte Kanthölzer mit waagrecht 140cm-hoch Bohlenverbau, (siehe Detail D 10.6)
 - Senkrechte Kanthölzer mit waagrecht 60cm-hoch Bohlenverbau, radial
 - Senkrechte Kanthölzer mit waagrecht 80cm-hoch Bohlenverbau, radial
 - Senkrechte Kanthölzer mit waagrecht 100cm-hoch Bohlenverbau, radial

- ### Baustelleneinrichtung und Zufahrten
- Baustelleneinrichtungsfläche
 - Anlande- und Ladepunkte
 - Zufahrtmöglichkeiten
 - vorhandene Baustraße zum Kleinen Walloch
 - vorhandene BE- Fläche am Kleinen Walloch
 - anzulegende Baustraße zum Kleinen Walloch
 - anzulegende BE- Fläche am Kleinen Walloch

- ### Sonstiges
- starker Wellenschlag
 - Bearbeitungsgrenze

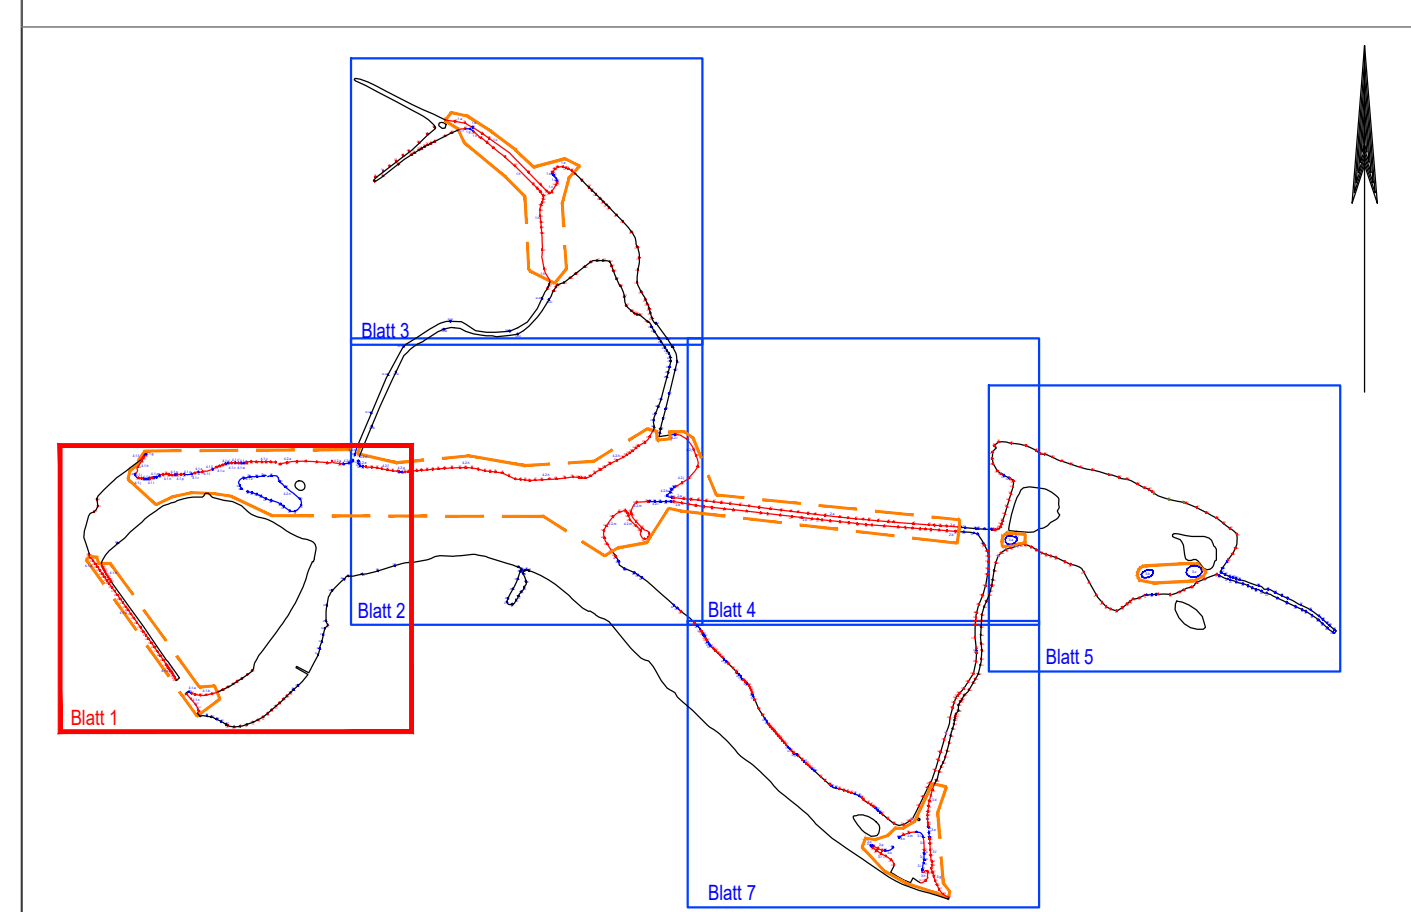

Höhenangaben und Maße sind vor Ort zu überprüfen.

f			
d			
c			
b			
a			
Index	Änderung / Ergänzung:	Datum:	Geändert:

Auftraggeber:
Kulturstiftung Dessau-Wörlitz
 Schloss Großkühnau, Ebenhanstraße 8
 06846 Dessau-Roßlau

Projekt-Nr.: **1386**

Projekt: **"UNESCO Welterbe Gartenreich Dessau-Wörlitz"**
 AT1-Nachhaltige gartendenkmalpflegerische Sanierungen und Entwicklungen im und am Wörlitzer Park

Zeichnung: **Ausführungsplanung, Blatt 1**
 Erneuerung Uferbefestigungen

Maßstab: 1:500	Bearbeitet: Datum: 14.06.2024	Plan-Nr.:
Pfad:	Gezeichnet: Datum: 04.02.2026	A 500.1