

Herstellung der Uferbefestigungen


- Senkrechte Kanthölzer mit waagrecht 40cm-hoch Bohlenverbau (siehe Detail D 10.1)
- Senkrechte Kanthölzer mit waagrecht 60cm-hoch Bohlenverbau, (siehe Detail D 10.2)
- Senkrechte Kanthölzer mit waagrecht 80cm-hoch Bohlenverbau, (siehe Detail D 10.3)
- Senkrechte Kanthölzer mit waagrecht 100cm-hoch Bohlenverbau, (siehe Detail D 10.4)
- Senkrechte Kanthölzer mit waagrecht 120cm-hoch Bohlenverbau, (siehe Detail D 10.5)
- Senkrechte Kanthölzer mit waagrecht 140cm-hoch Bohlenverbau, (siehe Detail D 10.6)
- Senkrechte Kanthölzer mit waagrecht 60cm-hoch Bohlenverbau, radial
- Senkrechte Kanthölzer mit waagrecht 80cm-hoch Bohlenverbau, radial
- Senkrechte Kanthölzer mit waagrecht 100cm-hoch Bohlenverbau, radial

Baustelleneinrichtung und Zufahrten

- Baustelleneinrichtungsfläche
- Anlande- und Ladepunkte
- mögliche Zufahrt
- vorhandene Baustraße zum Kleinen Wolloch
- vorhandene BE- Fläche am Kleinen Wolloch
- anzulegende Baustraße zum Kleinen Wolloch
- anzulegende BE- Fläche am Kleinen Wolloch

Sonstiges

- starker Wellenschlag
- Bearbeitungsgrenze

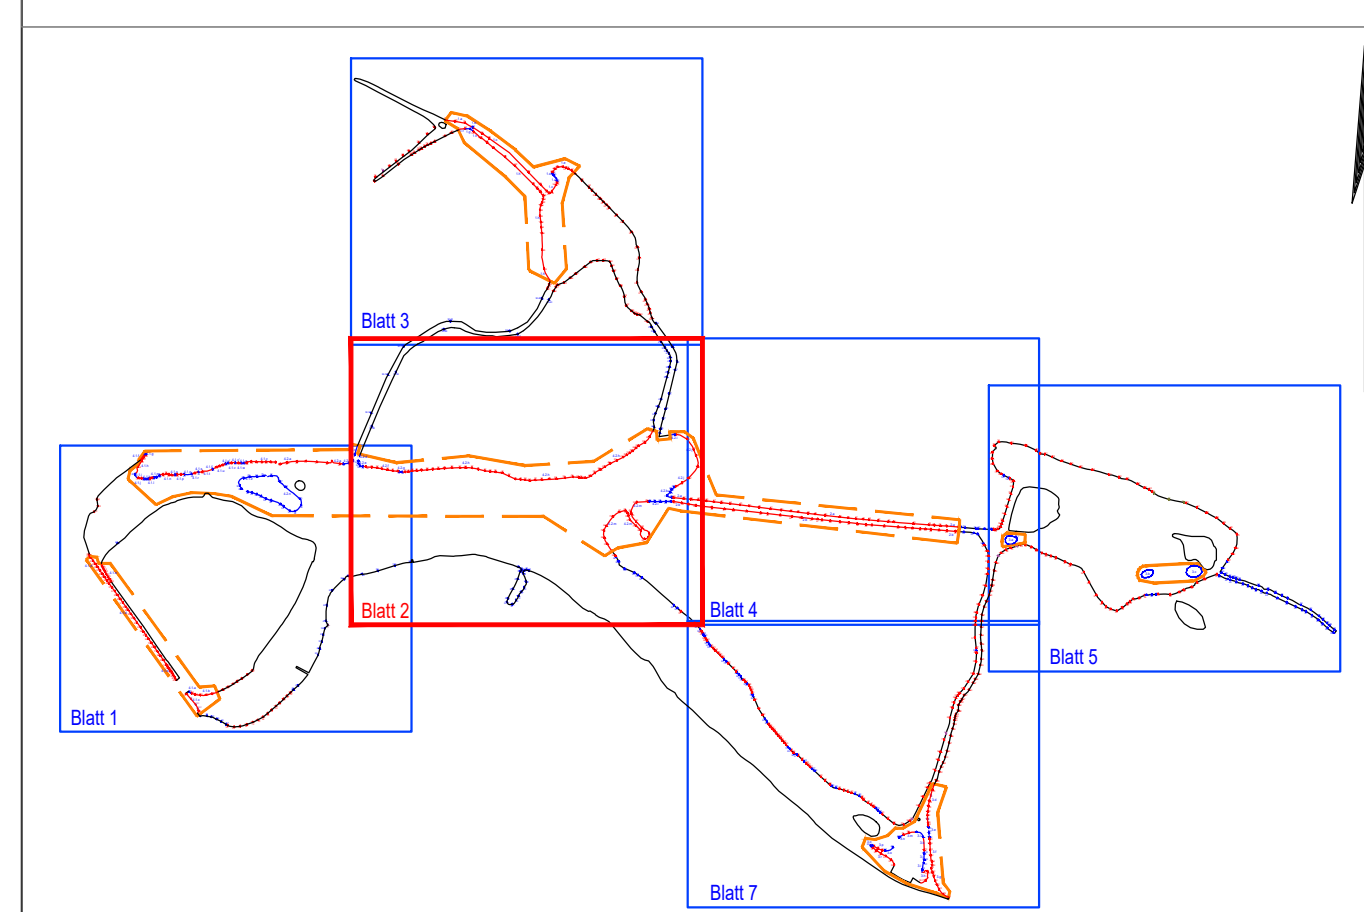

Höhenangaben und Maße sind vor Ort zu überprüfen.

f			
d			
c			
b			
a			
Index	Änderung / Ergänzung:	Datum:	Gebändert:

Auftraggeber:  
**Kulturstiftung Dessau-Wörlitz**  
 Schloss Großkühnau, Ebenhanstraße 8  
 06846 Dessau-Roßlau

Projekt-Nr.: **1386**  
 "UNESCO Welterbe Gartenreich Dessau-Wörlitz"  
 AT1-Nachhaltige gartendenkmalpflegerische  
 Sanierungen und Entwicklungen im und am  
 Wörlitzer Park

Zeichnung:  
**Ausführungsplanung, Blatt 2**  
**Erneuerung Uferbefestigungen**

Maßstab: 1:500	Bearbeitet: Datum: 14.06.2024	Plan-Nr.: <b>A 500.2</b>
Pfod:	Gezeichnet: Datum: 04.02.2026	