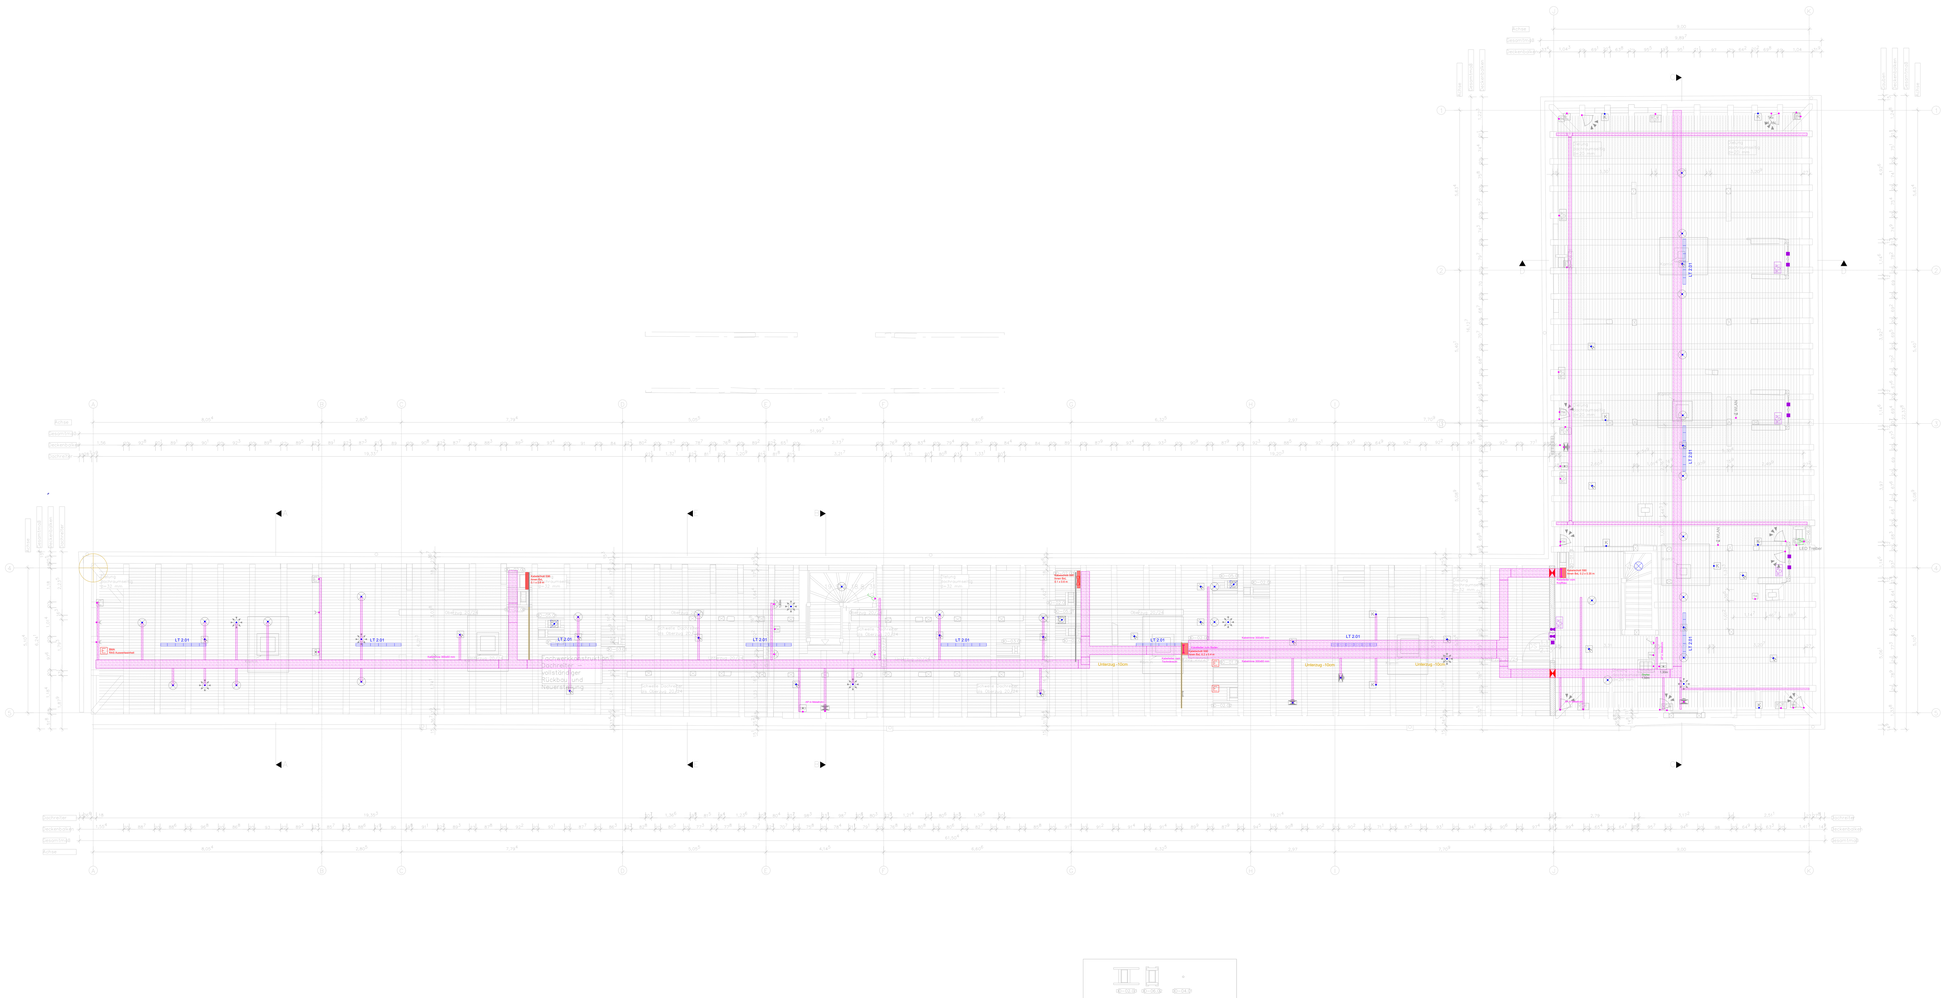

Legende Elektrodurchbrüche / Leitungsführung

	Deckendurchbruch		Steigeschnitte
	Wanddurchbruch		Wanderhitz
	Kernbohrung		Steigeleiter
	Kabelbahn mit Trennsteg		Brüstungskanal

Legende Beleuchtung

	Langfeldleuchte LED		Pendelleuchte Ausstellung + Fahrradraum
	Anbauleuchte WCs		Stromschiene MZR, Kopfbau
	Pendelleuchte Eisthuche		Spiegelleuchte
	Wandleuchte Wohnräume		LED-Strip Fußbrauiten + Möbel
	Treppenhaus, Zugang MZR		Wandleuchte außen
			Rettungszeichenleuchte

Legende Starkstrom

	ELT - Unterverteilung		CEE-Steckdose 3x400V/N/PE
	Ausschalter		Schutzkontaktsteckdose 230 V / n-fach
	Wechselschalter		Feldanschluss, 1polig
	Serienschalter		Feldanschluss, 3polig
	Taster beleuchtet		Anschluß Potentialausgleich
	Taster allgemein	PAS	Potentialausgleichsschiene
	Jalousiebedienung		Präsenzmelder konventionell 230V
	Antrieb / Motor		Lüfter
	Bedienfunk. KNX schaltbar		Taster KNX
	Raumcontroller / Bedienstelle		Temperatur/Feuchtefühler
	Dimmer Bedienelement KNX		Schutzkontaktsteckdose 230 V KNX schaltbar
	Präsenzmelder KNX		
	Schaltaktelleu KNX		

Legende Datentechnik, Zutrittskontrolle

	Netzanzhr		Gegensprechstelle
	Datendose 2x RJ45 Kat. 6		Sicherheitsstöffner
	Datenschrank	FS	Fallenschloss
	Telefondose		Antennendose

Legende Einbruchmeldetechnik

	Scharfschaltelrichtung		Infrarot-Bewegungsmelder
	Magnetkontakt	MGT	Meldegruppenmodul
	Schlaldzeichtkontact		Signalgeber
	Sperrelement		Einbruchmeldeanlage
	Überfallmelder		Anzeige- und Bedienteilleu für EMA

Legende Brandmeldeanlage

	Rauchmelder	RWA	Brandmeldeanlage
	Linearer Rauchmelder Sender / Empfänger		Signalgeber, optisch
	Steuereinheit der Linearen Rauchmelder		Sirene
	Druckknopfmelder		Signalgeber, akustisch
	Freischaltelement		Abgesetztes Bedienfeld
	Schlüsselkepot		Türöffnerzentrale
	Feuerwehrfaeden- und Informationstableau		Steuerkoppler
	Leggiplanteltlreu		Parallelanzeige BM
	Überfragungseinrichtung		Brandmeldekabel mit J-Y(St) Y 2x2x0,8

Legende RWA- / Lüftungs-Anlage

	RWA- / Lüftungszentralen	LG n	Lüftungsgruppe n
	Handmelder		Antrieb
	Lüftungstaster (mit S = Schlüsseltaster)		

Lichtrufanlage

	Zimmerrufvorrichte	A	Abseittaster
	Zugtaster		

Montagehöhen OKFB

- Schalter/Taster - 1,05m
- Steckdosen allgemein - 0,3m
- Steckdosen unter Schalter - 0,3m
- Schwachstromdosen - 0,3m

-DECT/WLAN Dosen UKFD 0,3m

HB-Nr.: | PROJEKT: Schloss Oranienbaum - Seitenflügel Nord (BA 8)

BAUHERR:
Kulturstiftung Dessau-Wörlitz
Schloss Großkühnau
06846 Dessau-Roßlau

Projektleiter | Bearbeiter | Gezeichnet

Vorabzug
Plan nur zur Information

PLANBEZEICHNUNG: Installationsplan Dachgeschoss

PLANNUMMER	PLANINDEX	LEG.PLANINDEX/Nr.	MASSSTAB	PLANFORMAT
595e2020			1:50	A0

PHASE	GEWERK	ZUR FREIEN VERFÜGUNG
Ausführungsplanung	Elektroinstallation	

FACHPLANERANGABEN		
ZEICHNUNG	CAD-TAB	BEREICH
	28.01.20	
GEPRÜFT	DATUM	DATENNAME
		595e2020 (P SPN Kopfbau).dwg