
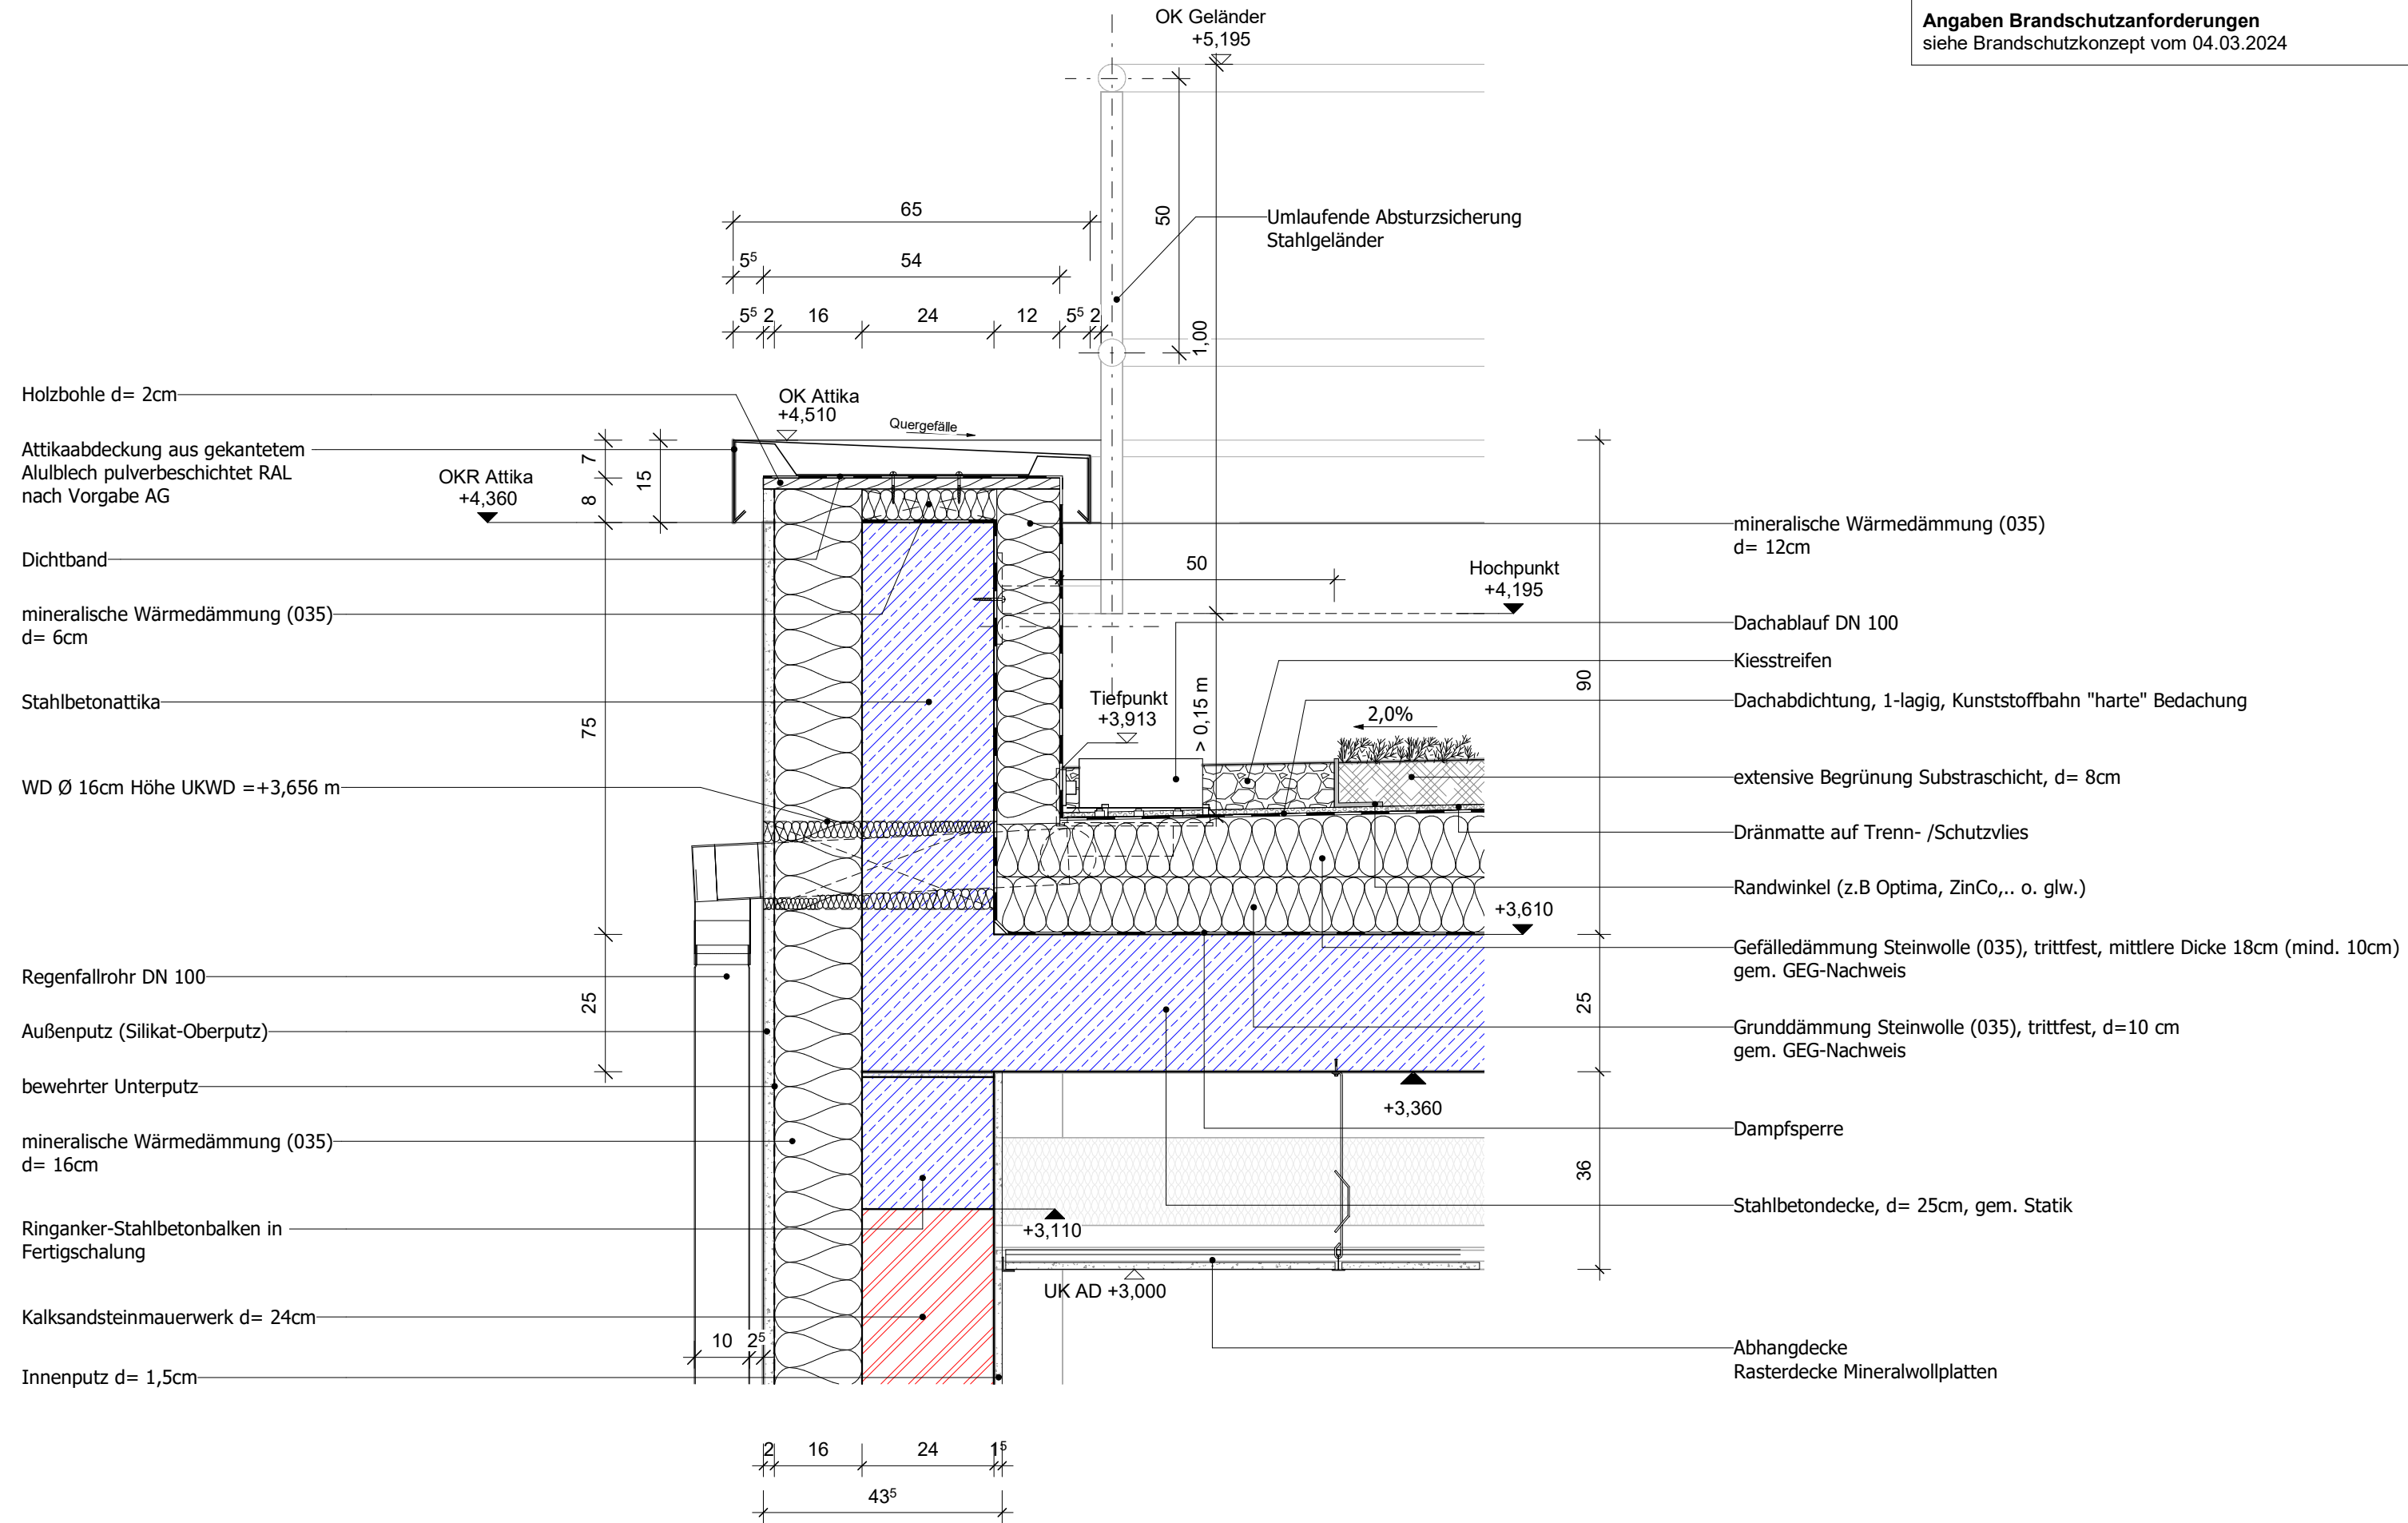
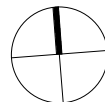


Angaben Brandschutzanforderungen
siehe Brandschutzkonzept vom 04.03.2024

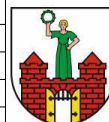

											
HLS				Index		Änderung		Name		Datum	
EL						Landeshauptstadt Magdeburg Eigenbetrieb Kommunales Gebäudemanagement					
ST											
Proj.V											
SB EbKGm		Datum		Objekt: Erweiterungsneubau Hort Sudenburg Braunschweiger Straße 27, 39112 Magdeburg		Projekt-Id.-Nr.: 1351					
erstellt von: ASSMANN BERATEN + PLANEN GmbH Schillerstraße 5 D - 39108 Magdeburg Tel.: +49 391 735 39 - 0				BW ENGINEERING Assmann		Darstellung: Attika WDV5		Maßstab: 1 : 10			
Entwurfsverfasser: ASSMANN BERATEN + PLANEN GmbH Schillerstraße 5 D - 39108 Magdeburg Tel.: +49 391 735 39 - 0				BW ENGINEERING Assmann		Zeichnungs-Nr.: 185.00 - 00 - A - HB - 5 - 101 / 24		Betriebsleiter EbKGm/Datum:			
Tragwerkplaner / Datum:				gez.: btn gepr.: kpa		Datum: 05.03.2024 Datum: 30.06.2025		Nutzer / Datum: Abt.Ltr.EbKGm / Datum: GB.Ltr.EbKGm / Datum:			