Schnitt A - A
Drosselbauwerk

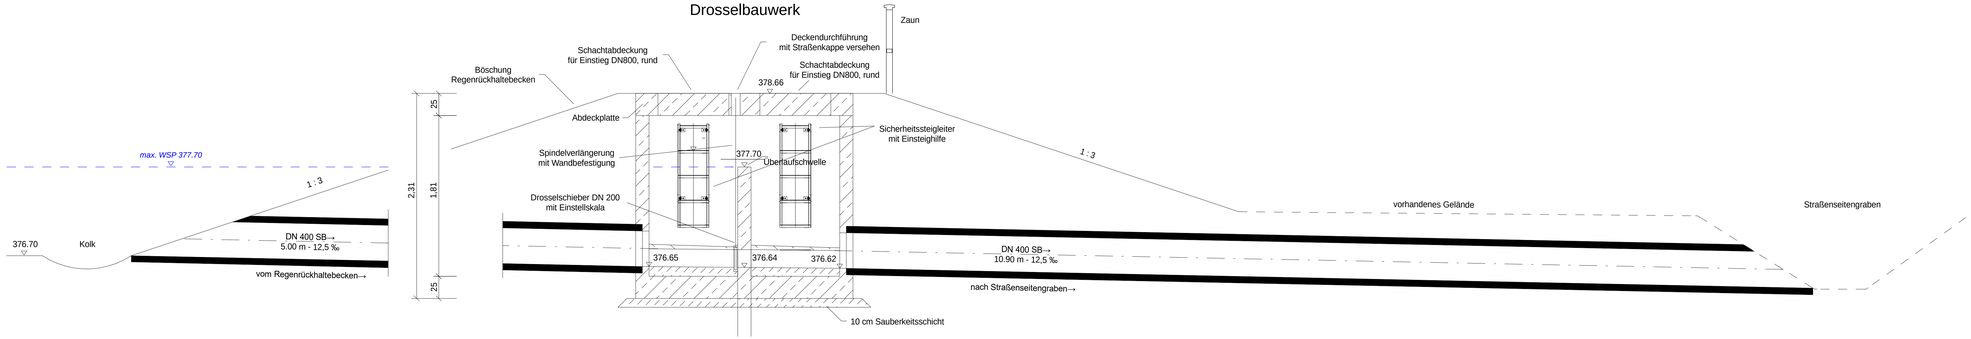
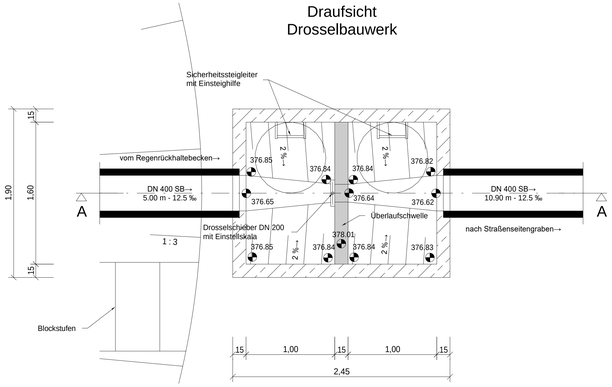
Draufsicht
Drosselbauwerk