
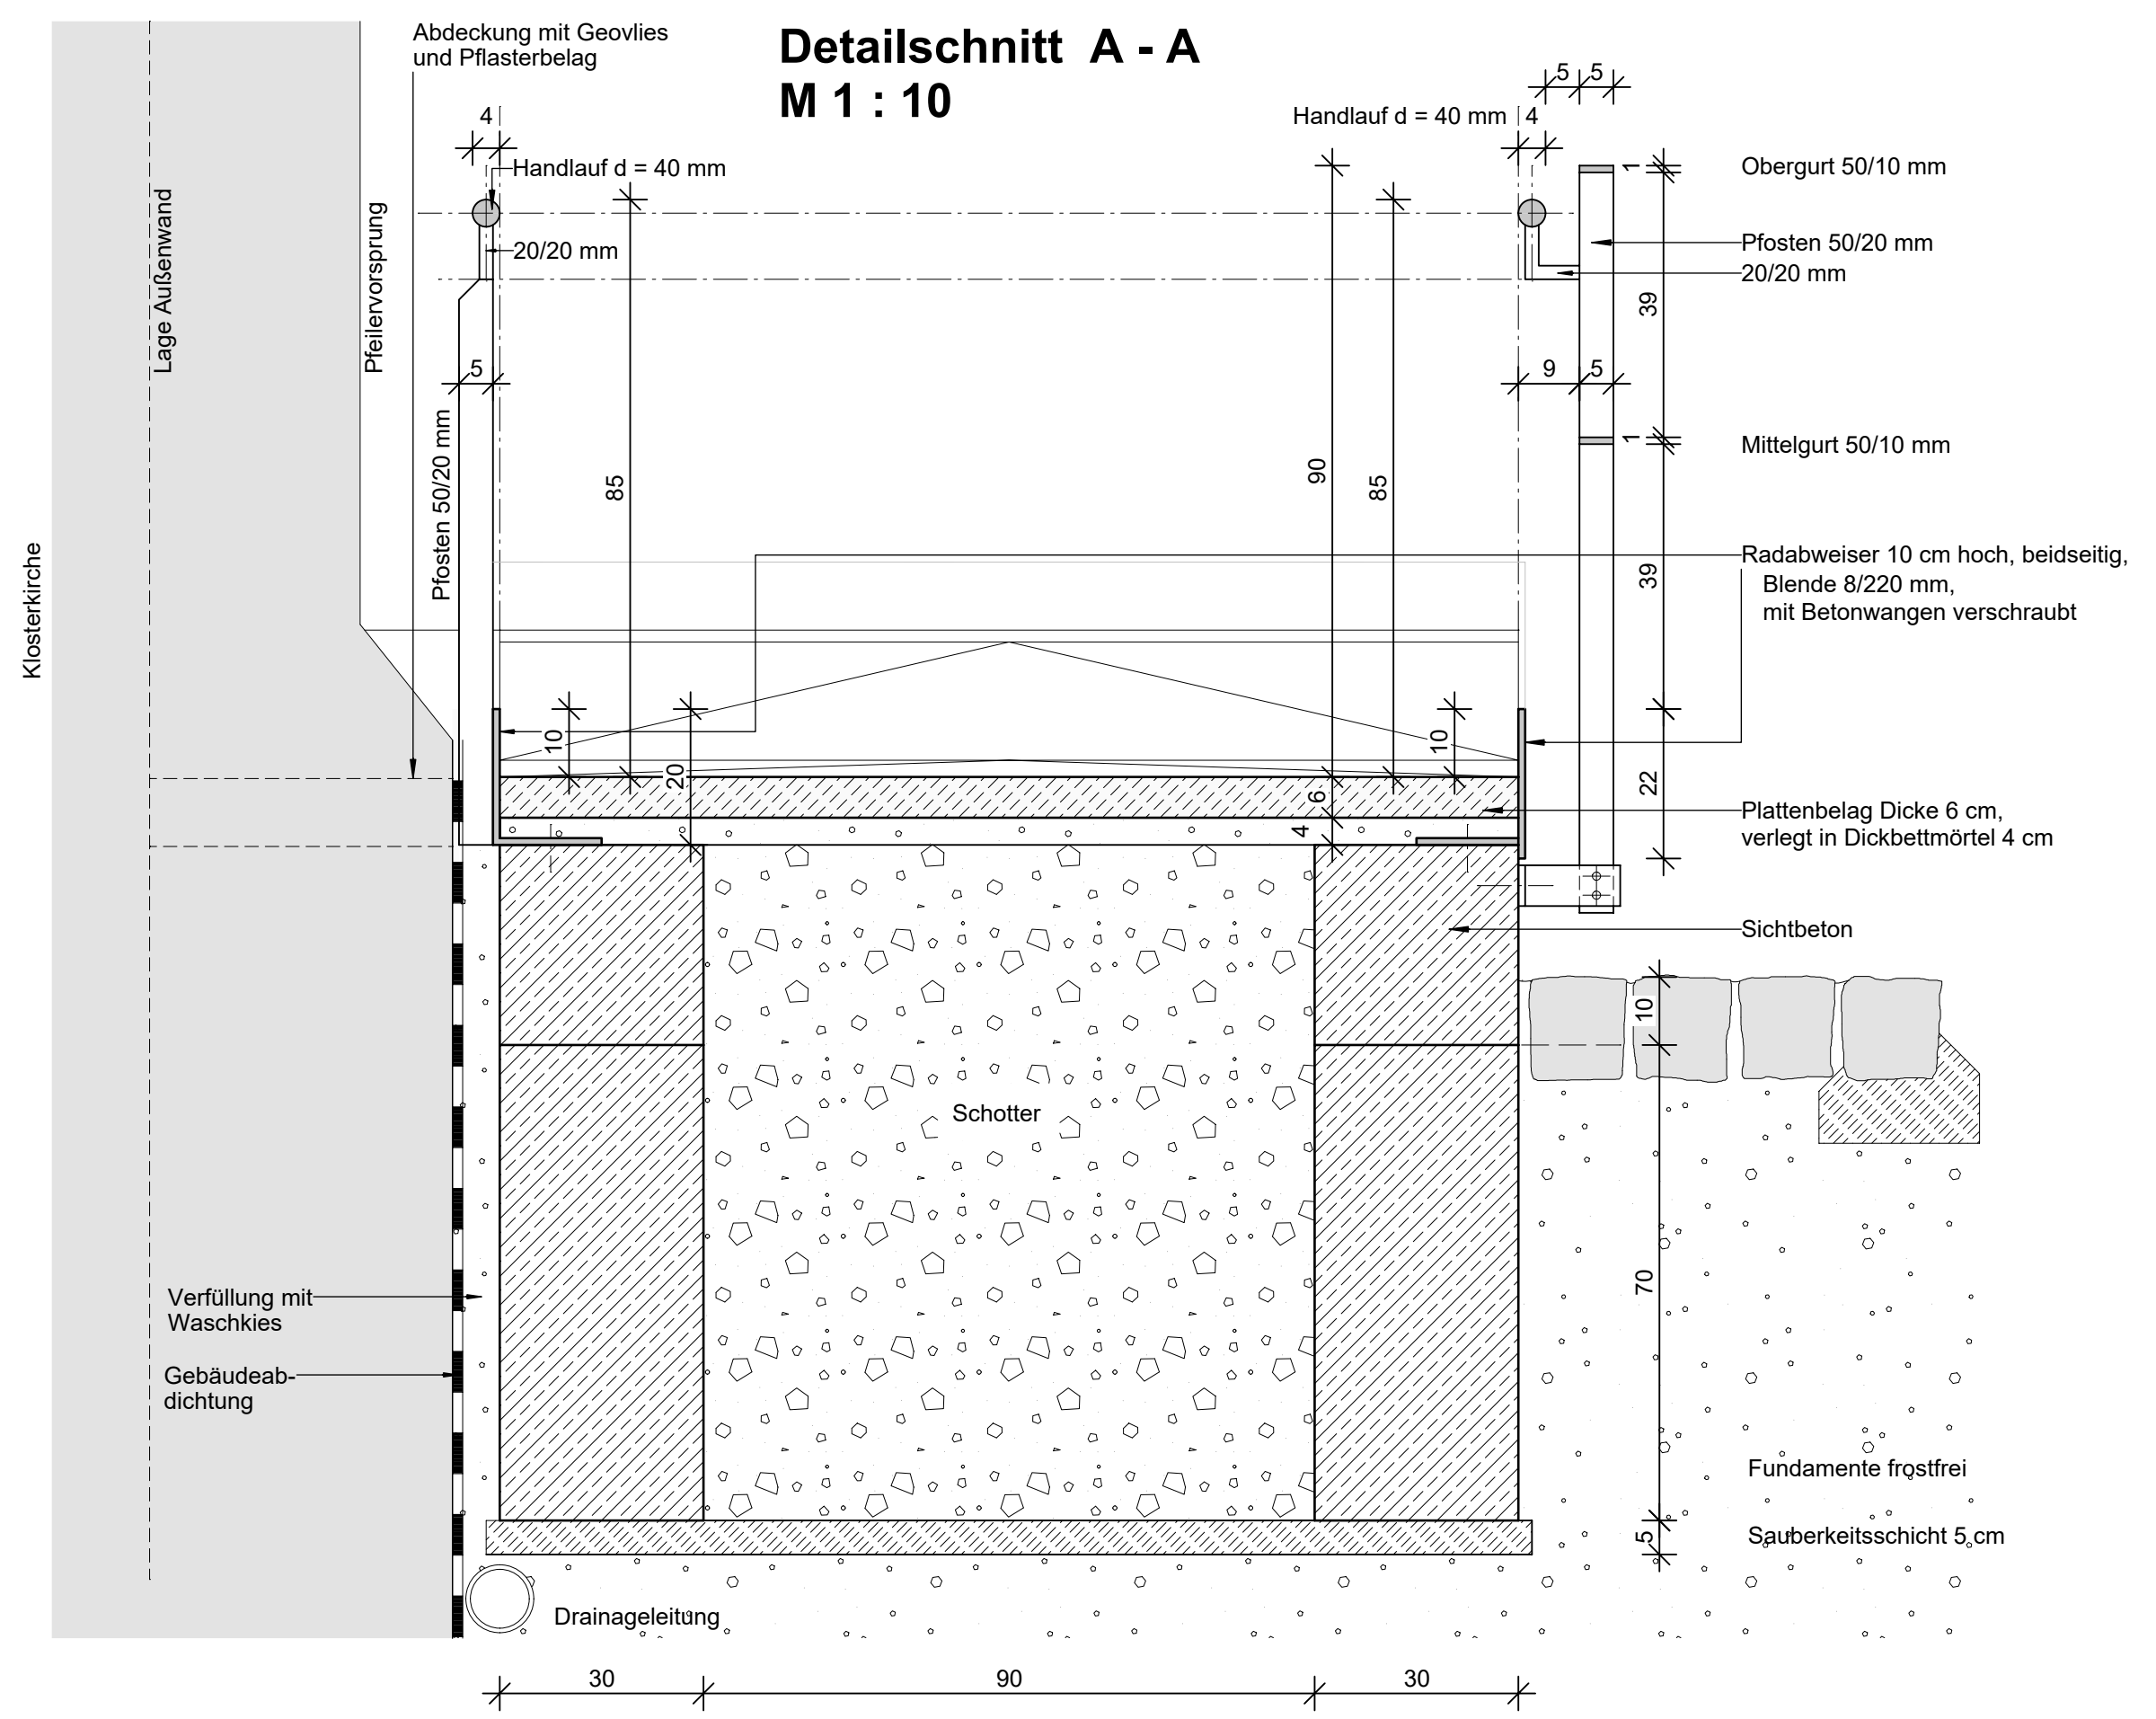
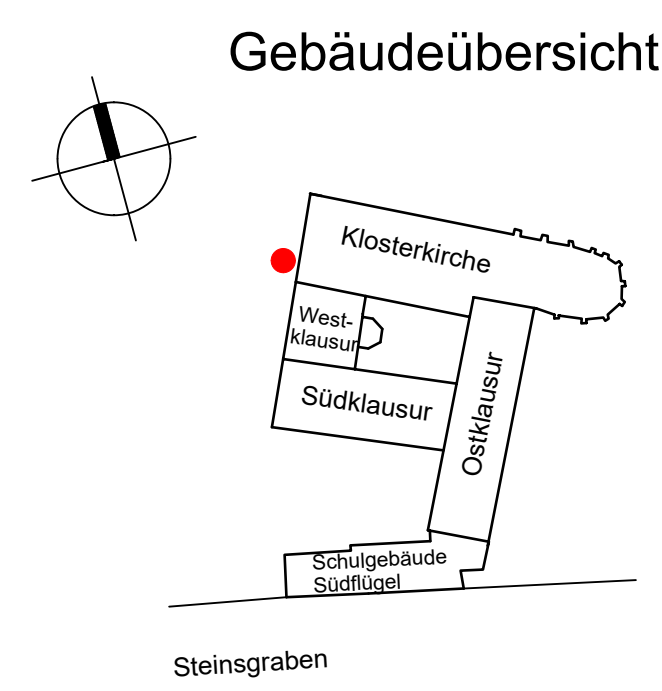


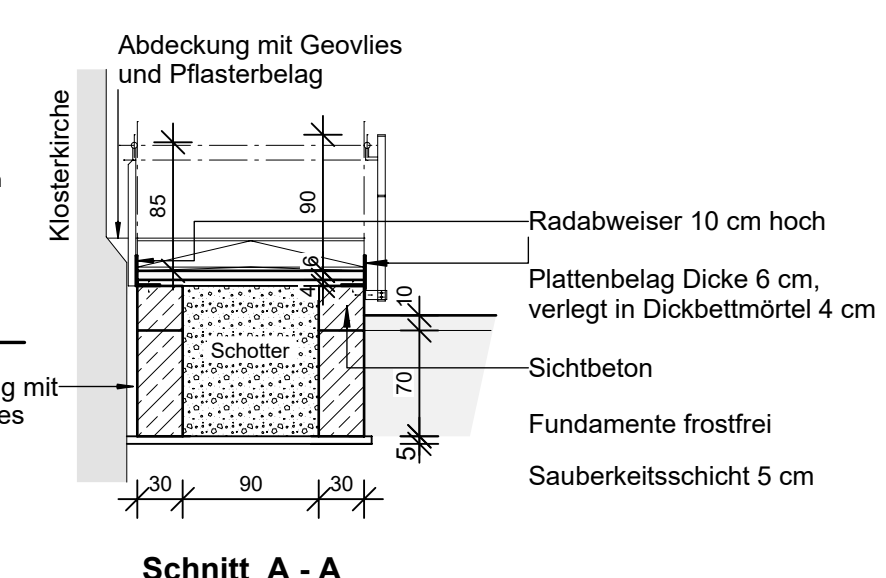

|                                                                                             |             |   |                                  |
|---------------------------------------------------------------------------------------------|-------------|---|----------------------------------|
| <h1>Ausführungsplanung</h1>                                                                 |             |   |                                  |
| Bauherr:<br>Stadt Zeitz<br>Altmarkt 1<br>06712 Zeitz                                        |             | Projekt:<br>Inst./Mod. ehem. Klausurgebäude<br>Franziskanerkloster Zeitz<br>Steinsgraben 15/Klosterkirchhof 2<br>06712 Zeitz |                                  |
| Planinhalt:<br><b>Grundriss, Ansicht, Schnitt A-A Rampe<br/>         Plattenverlegeplan</b> |             |   | Maßstab:<br><b>M 1:50 / 1:10</b> |
| Datum: 02.03.2021                                                                           | Plangr.: A1 | Plannr.: 2108/01   | geänd.am: 02.05.26               |
| Unterschrift Bauherr:                                                                       |             | Unterschrift Architekt:   |                                  |