


Auslaufbauwerk in den Elbe-Havel-Kanal M 1:50


Schnitt A-A

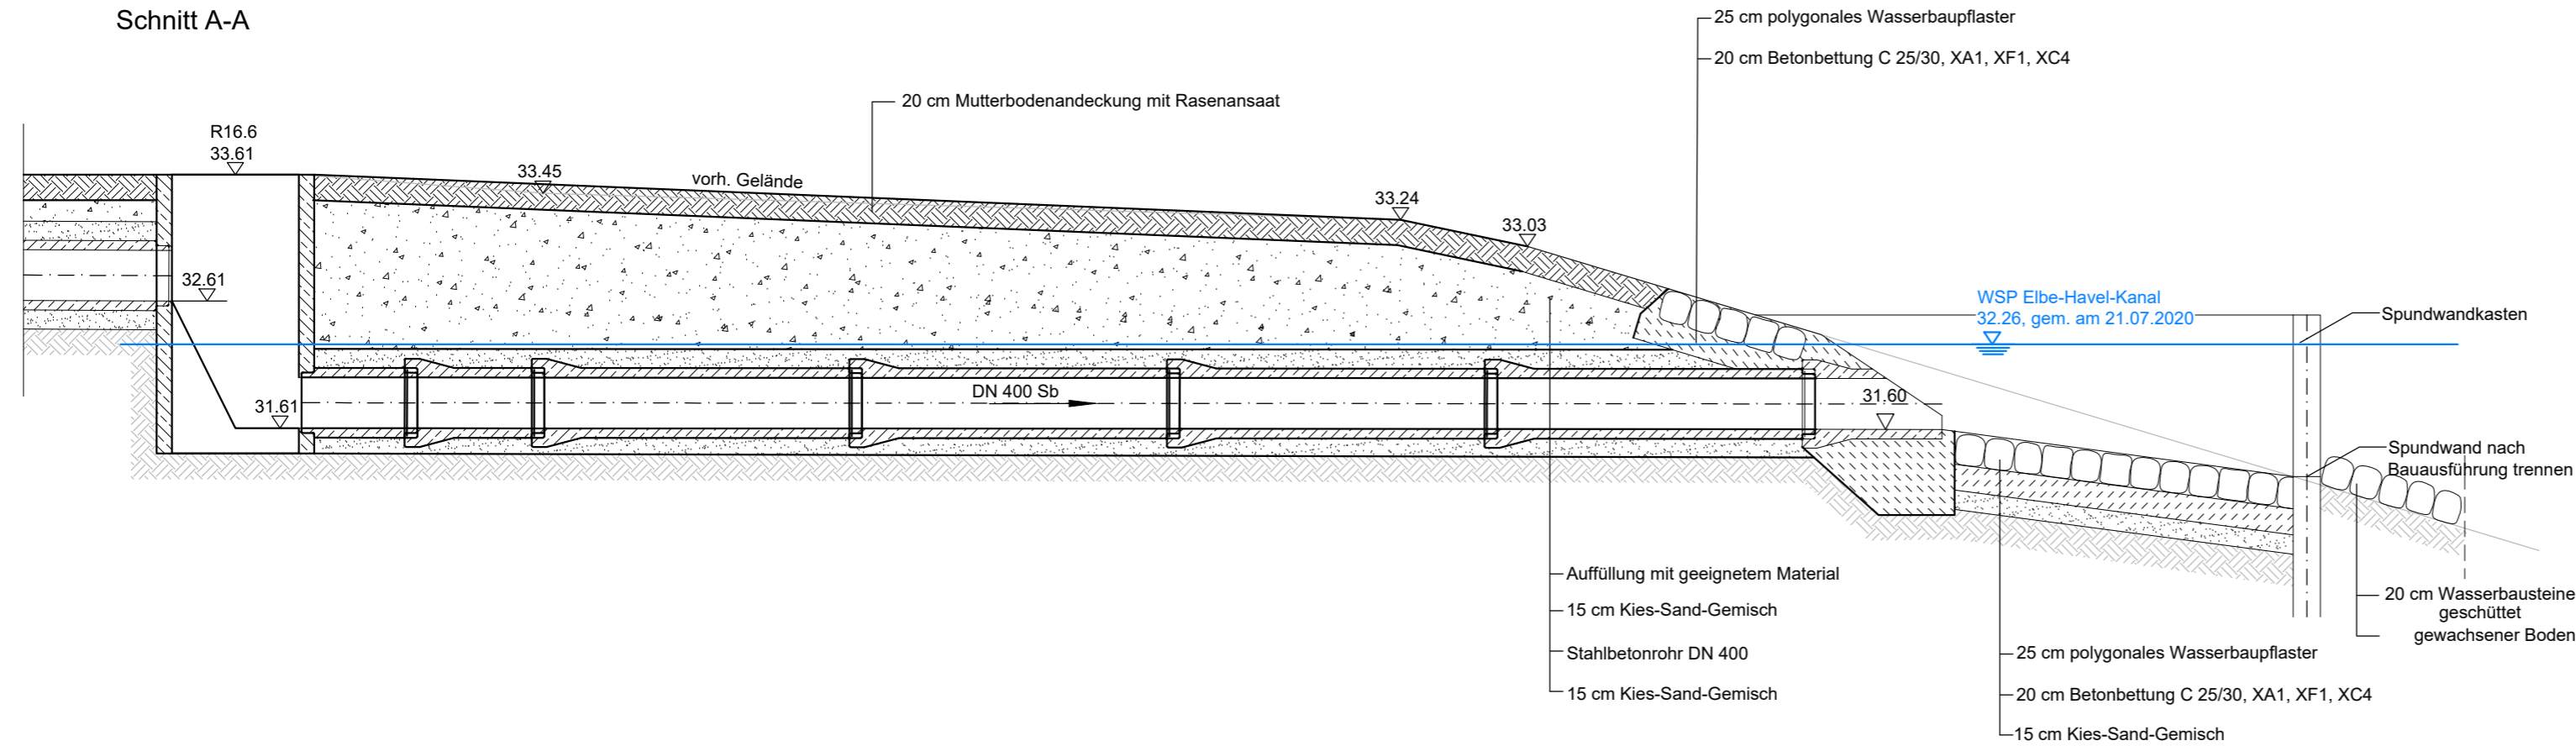

Drohenaufnahme vom Auslaufbereich



Draufsicht

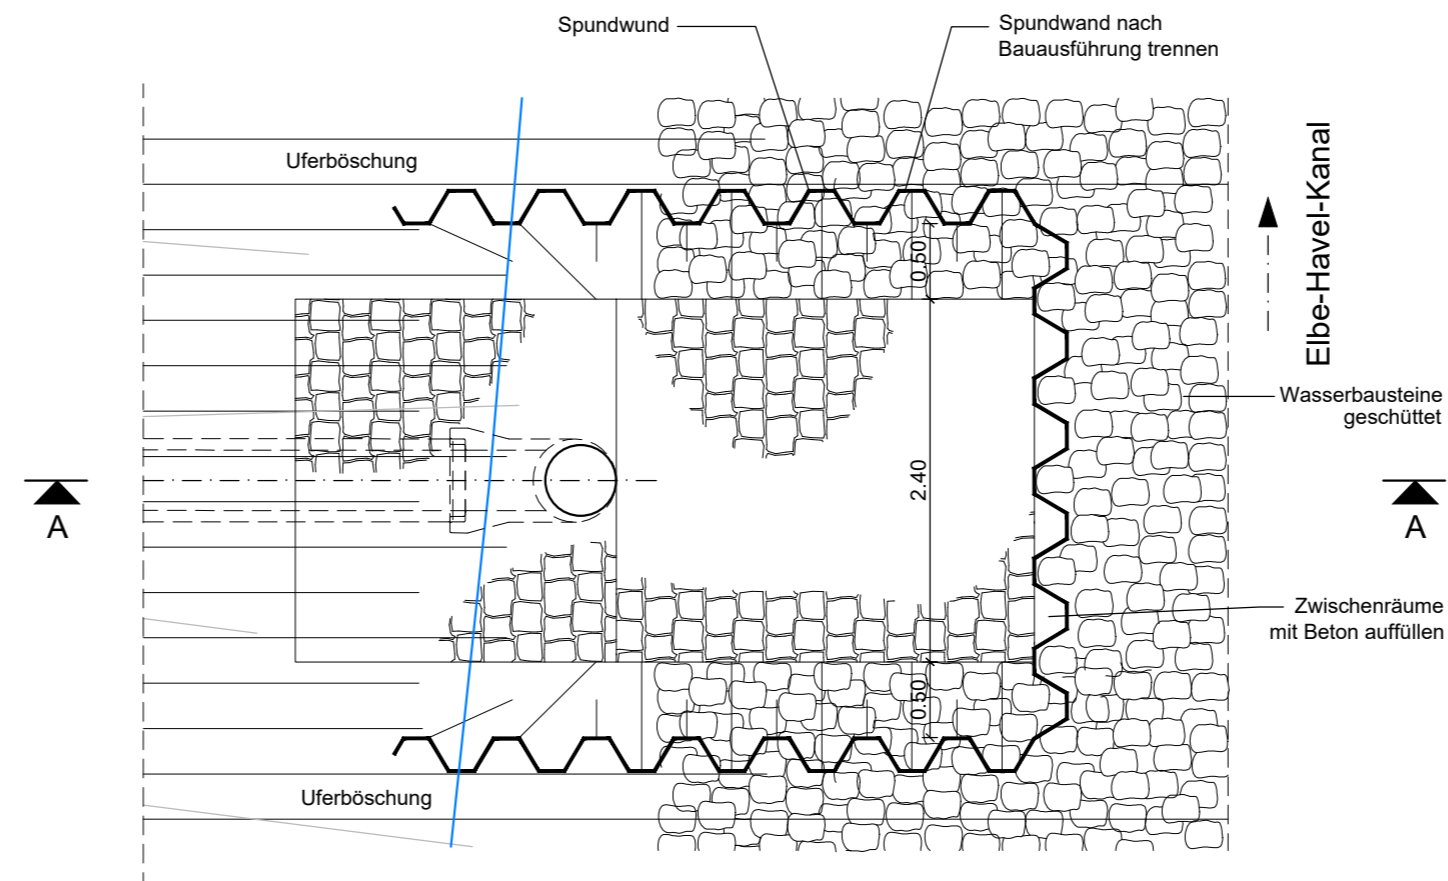

Nr.	Änderung	Name	Datum	ersetzte Datei	neue Datei

Überarbeitungen:

		Stadt Genthin Gewerbegebiet Nord		Phase:	AP
				Datum:	31.05.2024
bearbeitet:	Ohme	Auftraggeber:	Stadt Genthin Marktplatz 3 39307 Genthin	Höhen-/Lagestatus:	HS 160
gezeichnet:	Becker	Projekt:	Stadt Genthin Gewerbegebiet Nord Niederschlagswasserableitung	Maßstab:	1 : 50
geprüft:	Kasper	Planinhalt:	Prinzipiskizze Auslaufbauwerk in den Elbe-Havel-Kanal	Blatt Nr.:	5.4
Pit-Maßstab:	1 : 1	Projekt-Nr.:	18.043		
MUTING GmbH Rothenseer Straße 24 39124 Magdeburg		Tel.: 0391 2561-100 www.muting.de muting@muting.de			