



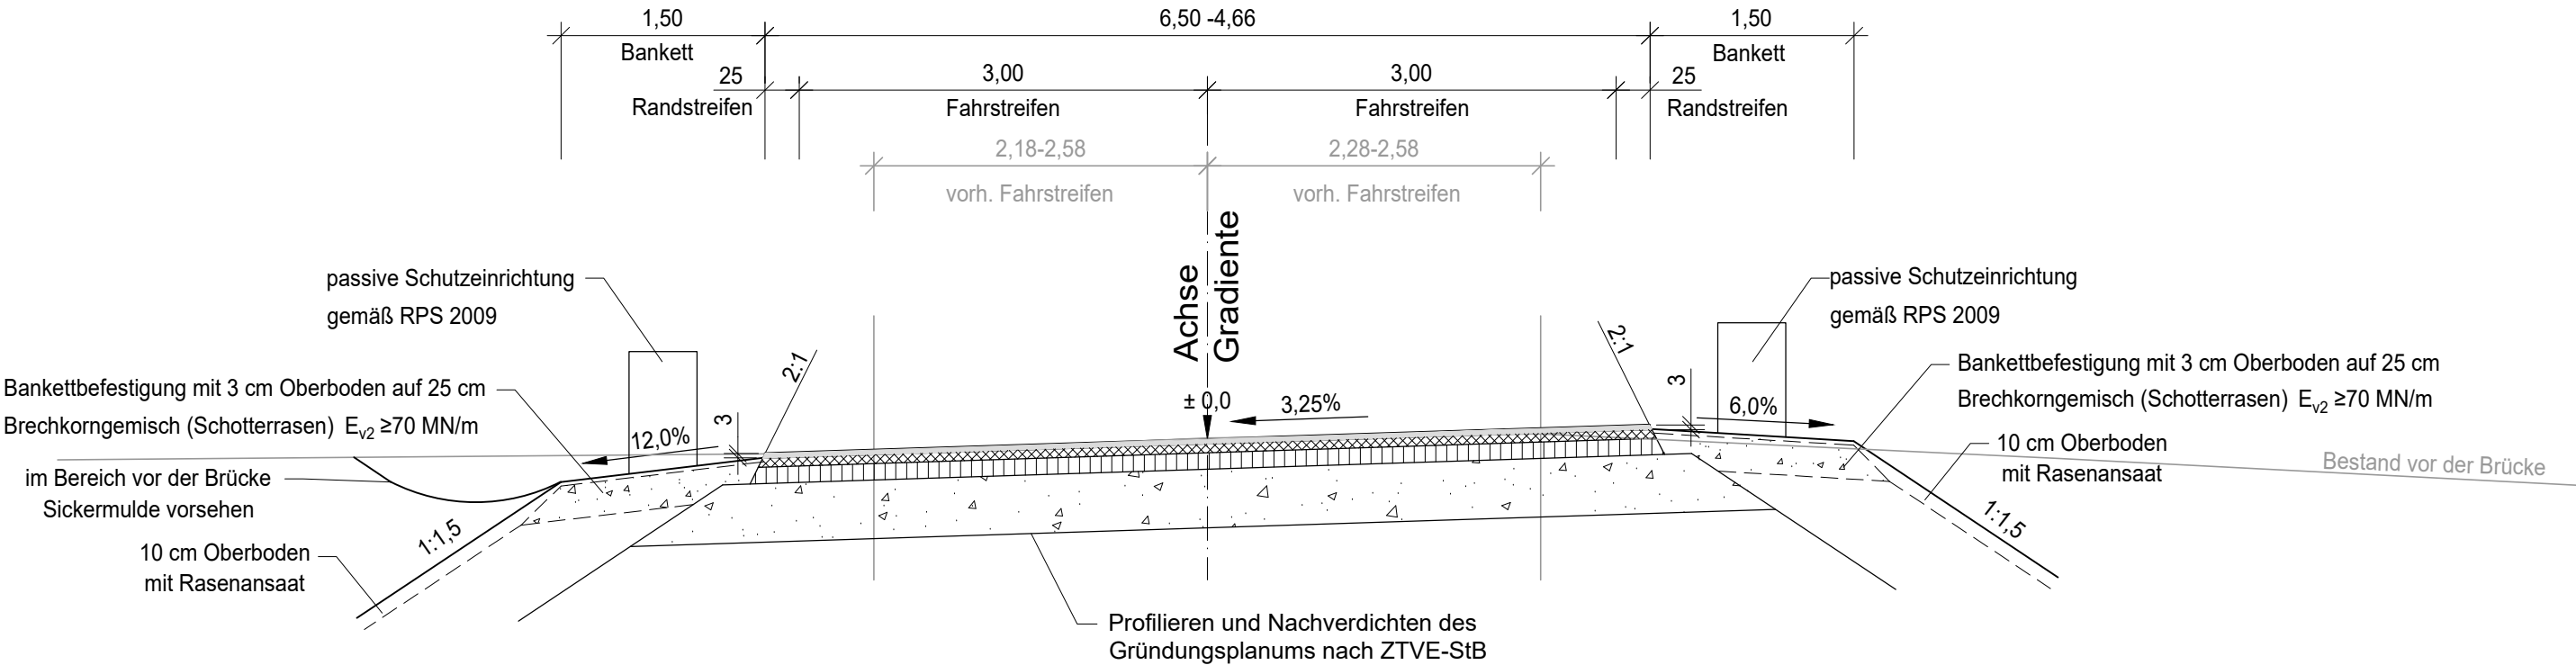

Befestigung Bk 3,2
gemäß RStO 2012 Tafel 1, Zeile 1

im Bereich von Bau-km 3+077,506 bis Bau-km 3+121,314

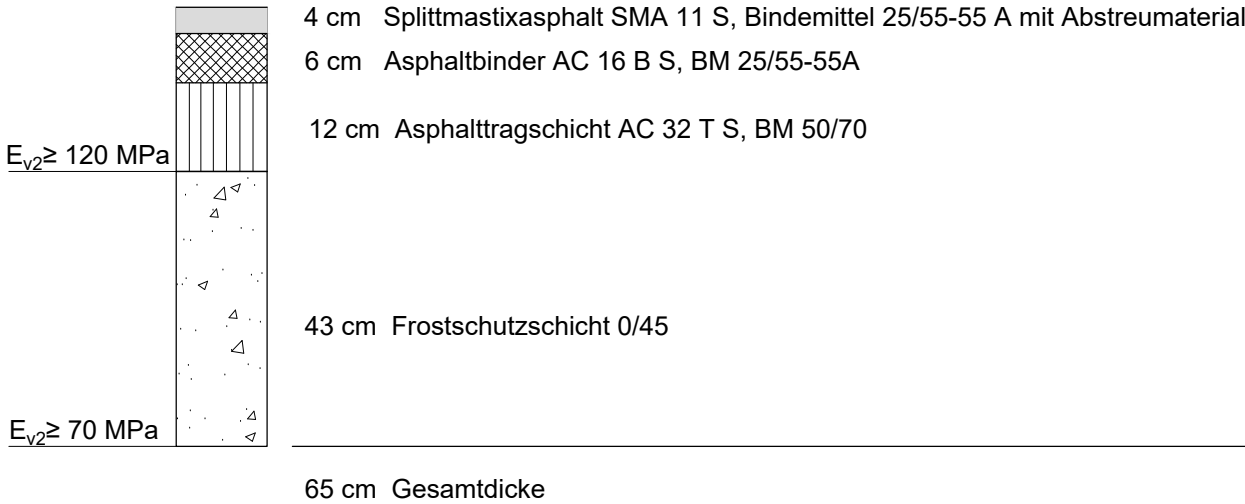

Ausschreibungsunterlage

Geändert		Datum	Gez.	Geprüft
a				
b				
c				
d				



Gebäude- und Liegenschaftsmanagement
SG Bau, Landkreis Jerichower Land

Straßenklasse und Nr.:	K 1201	Unterlage:	4
Streckenbezeichnung:	von Zabakuck nach Güssow	Blatt-Nr.:	1
Gemarkung:	Zabakuck	Projekt-Nr.:	

Bauwerk / Baumaßnahme K 1201, Ersatzneubau Brücke bei Güssow Durchlass		Datum	Zeichen
	Bearb.:		
	Gez.:		
	Gepr.:		
ASB-Nr.:			

Plandarstellung:	Straßenquerschnitt
Regelquerschnitt	
Maßstab:	1:50

Aufgestellt: Burg, den	Überprüft und Genehmigt: Burg, den
im Auftrag:	im Auftrag:
Genehmigt:	