Station Gradiente	Gradientenhöhe	Station Gelände	Geländehöhe
994,43	31,83		
0,00	31,79	0,00	31,79
4,37	31,76		
20,00	31,67	20,00	31,68
40,00	31,58	40,00	31,59
60,00	31,53	60,00	31,52
74,37	31,52		
80,00	31,52	80,00	31,53
100,00	31,55	100,00	31,54
120,00	31,62	120,00	31,60
140,00	31,73	140,00	31,74
144,37	31,76		
160,00	31,87	160,00	31,87
180,00	32,01	180,00	32,01
182,96	32,03		
200,00		200,00	32,07

Krümmung
Maßstab 500/R [cm]
Rechtskurve
Linkskurve

Zeichenerklärung

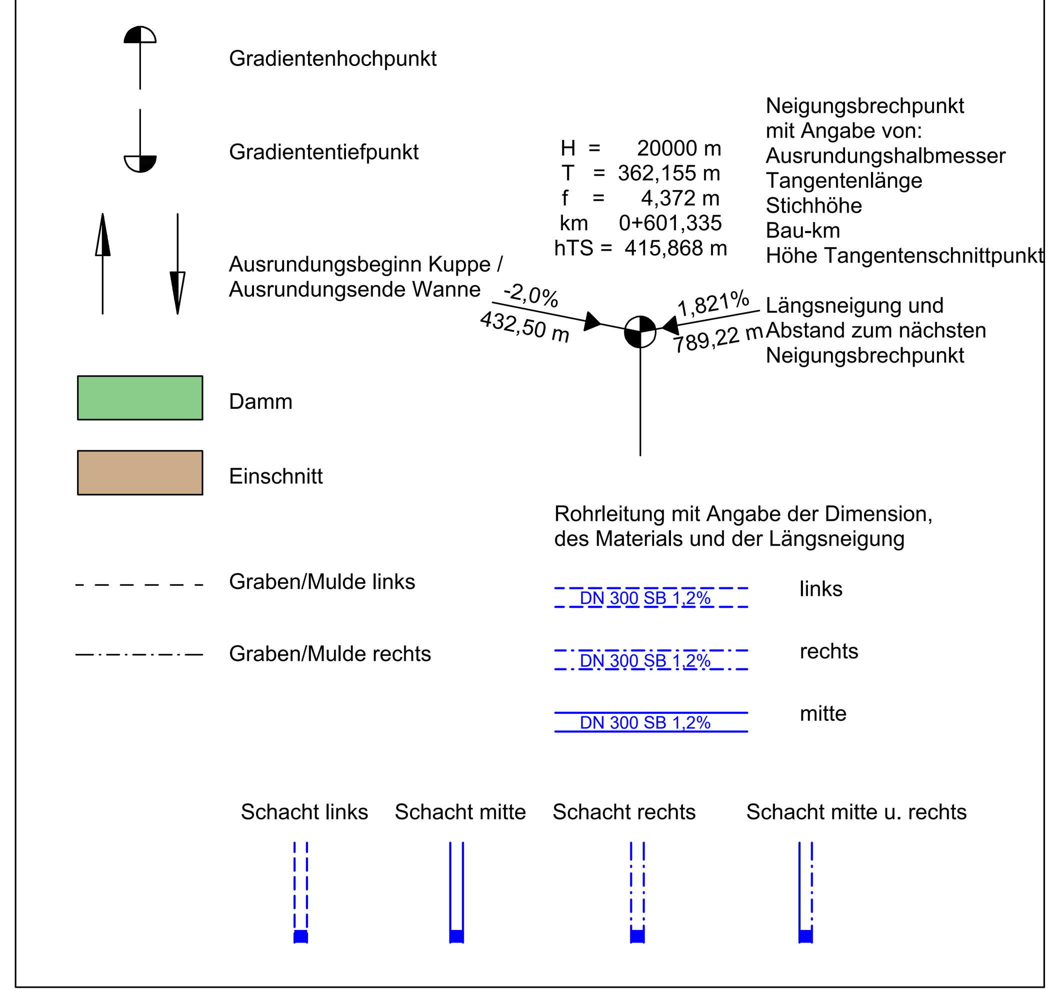

Ausschreibungsunterlage

Projekt-Nr.:		
	Datum	Zeichen
Bearb.:	12/2025	Ing.-Büro
Gez.:	12/2025	Ing.-Büro
Gepr.:	12/2025	Ing.-Büro

	Geändert	Datum	Gez.	Geprüft
a				
b				
c				
d				

Gebäude- und Liegenschaftsmanagement
SG Bau, Landkreis Jerichower Land

Straßenklasse und Nr.:	K 1201	Unterlage:	6
Streckenbezeichnung:	von Zabakuck nach Güssow	Blatt-Nr.:	1
Gemarkung:	Zabakuck	Projekt-Nr.:	

Bauwerk / Baumaßnahme
K 1201, Ersatzneubau Brücke bei Güssow
Durchlass

	Datum	Zeichen
Bearb.:		
Gez.:		
Gepr.:		

ASB-Nr.:

Plandarstellung: Höhenplan

Höhenplan K 1201 Bau-km 2+994,430 bis 3+200,135

Maßstab: 1:250/25

Aufgestellt:
Burg, den ....

im Auftrag: ....

Überprüft und Genehmigt:
Burg, den ....

im Auftrag: ....

Genehmigt: