Vorder-ansicht

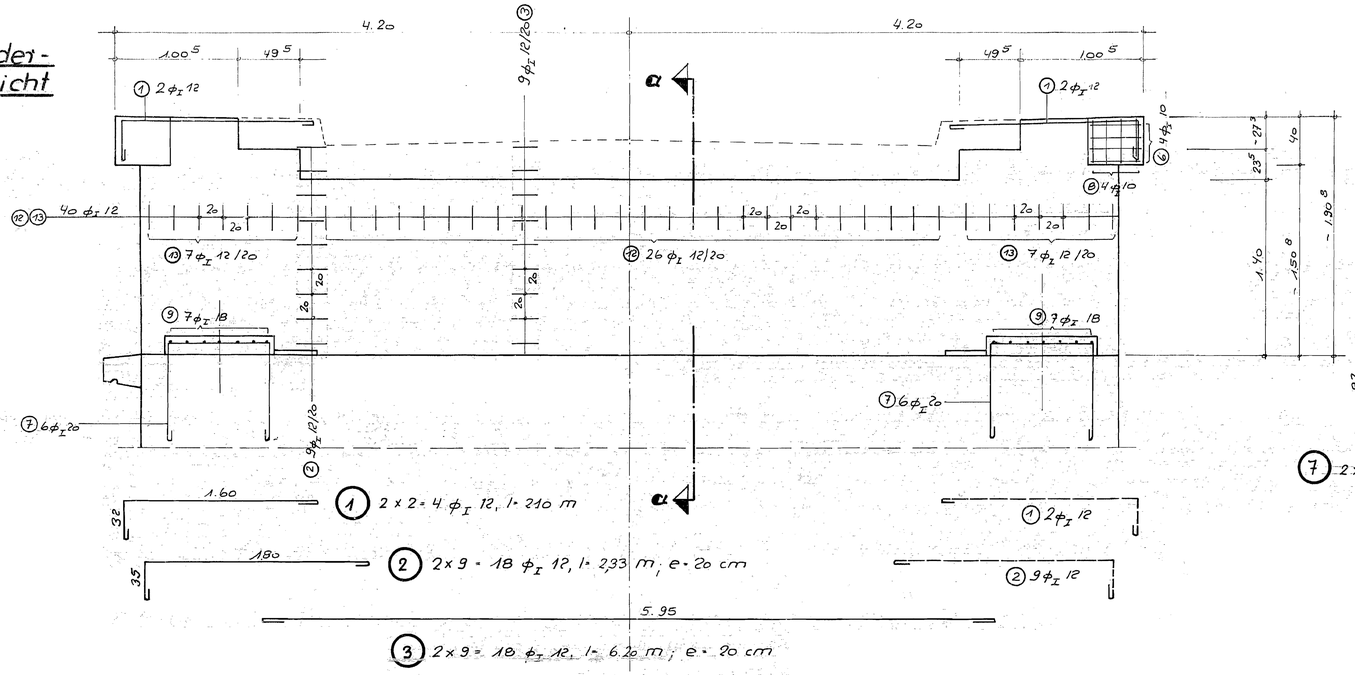

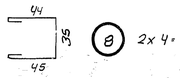

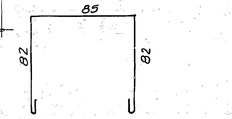

Schnitt a - a

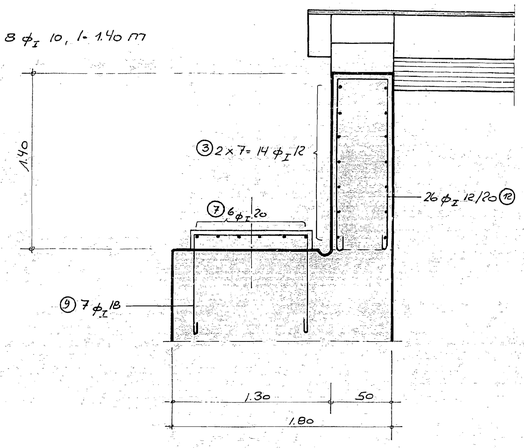

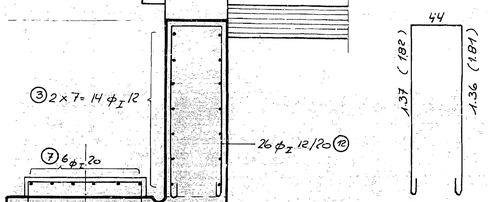

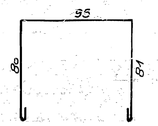

Draufsicht

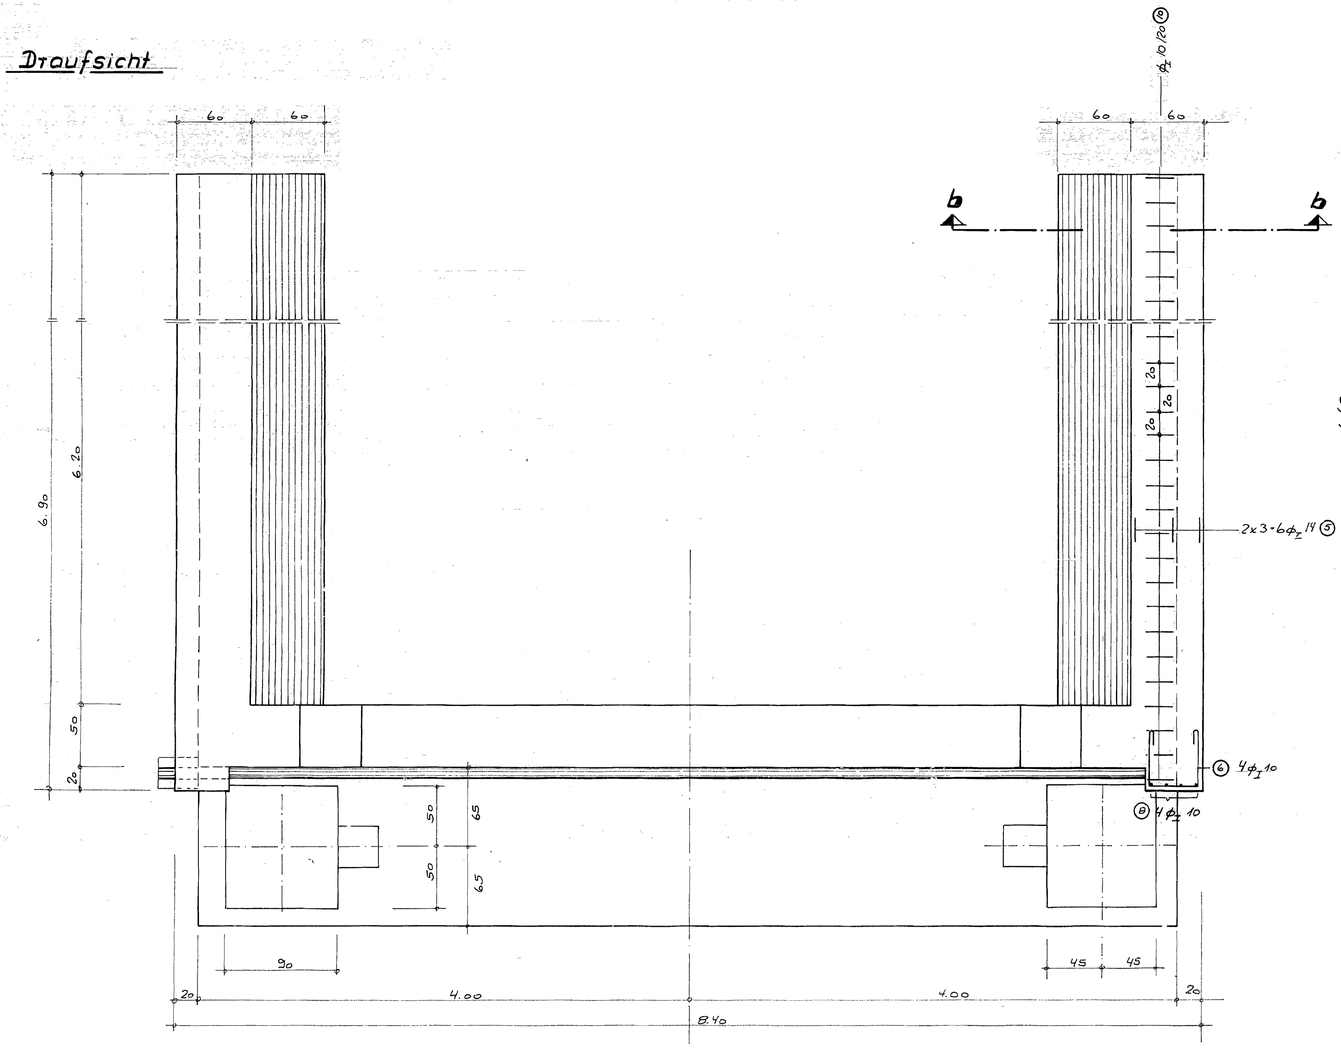

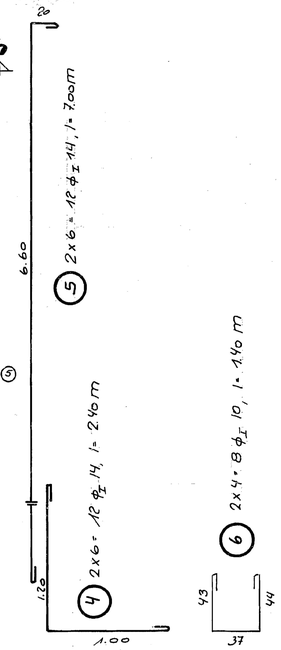

Schnitt b - b

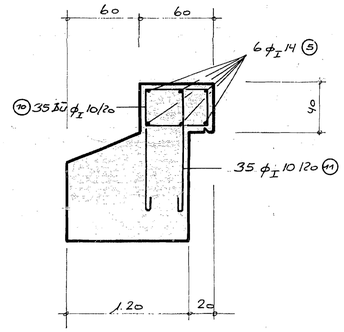

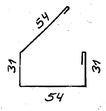

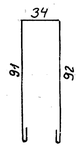

Die Übereinstimmung der Zeichnung mit der Bauausführung wird bescheinigt!

Oldenburg, den 27.8.76 i.A. Finck

ZUR AUSFÜHRUNG GENEHMIGT!
WASSER- UND SCHIFFAHRTSDIREKTION
HANNOVER, DEN 21.5.1971
GEZ. I.A. DR. GOSCHLER

Neubauamt für den Ausbau des Mittellandkanals in Osnabrück
Die Übereinstimmung der Zeichnung mit der Ausführung wird bescheinigt.
Hecker

Akte 10529 WSD. Hannover

Mit der geprüften Zeichnung gleichgestellt 26.5.1971

Bauteil	Betongüte	Kontrollmischung kg/m³	Mindestzementgehalt kg/m³	Betonüberdeckung
Herdmauer	B225	B16	300	3cm
Flügelkappen	"	"	"	"

STAHL I

Krümmungsdurchmesser D≥ mind. 10 d oder nach Sonderangabe

Haken durchmesser
D I bei:
St I mind. 2,5 d
St II u. III min d. 5 d

HEINRICH HECKER
Hoch- und Tiefbau · Stahlbetonbau
OLDENBURG-BREMEN

Bauvorhaben: Brücke Nr. 35 - MLK Südwidelager

Bauteil: Bewehrung der Herdmauer und Kappen

Blatt: 5 | gez.: Rudolph | geändert:
Maßstab: 1:25 | gepr.: | geändert:
Oldenburg/Bremen, den 13. Mai 71 | geändert: