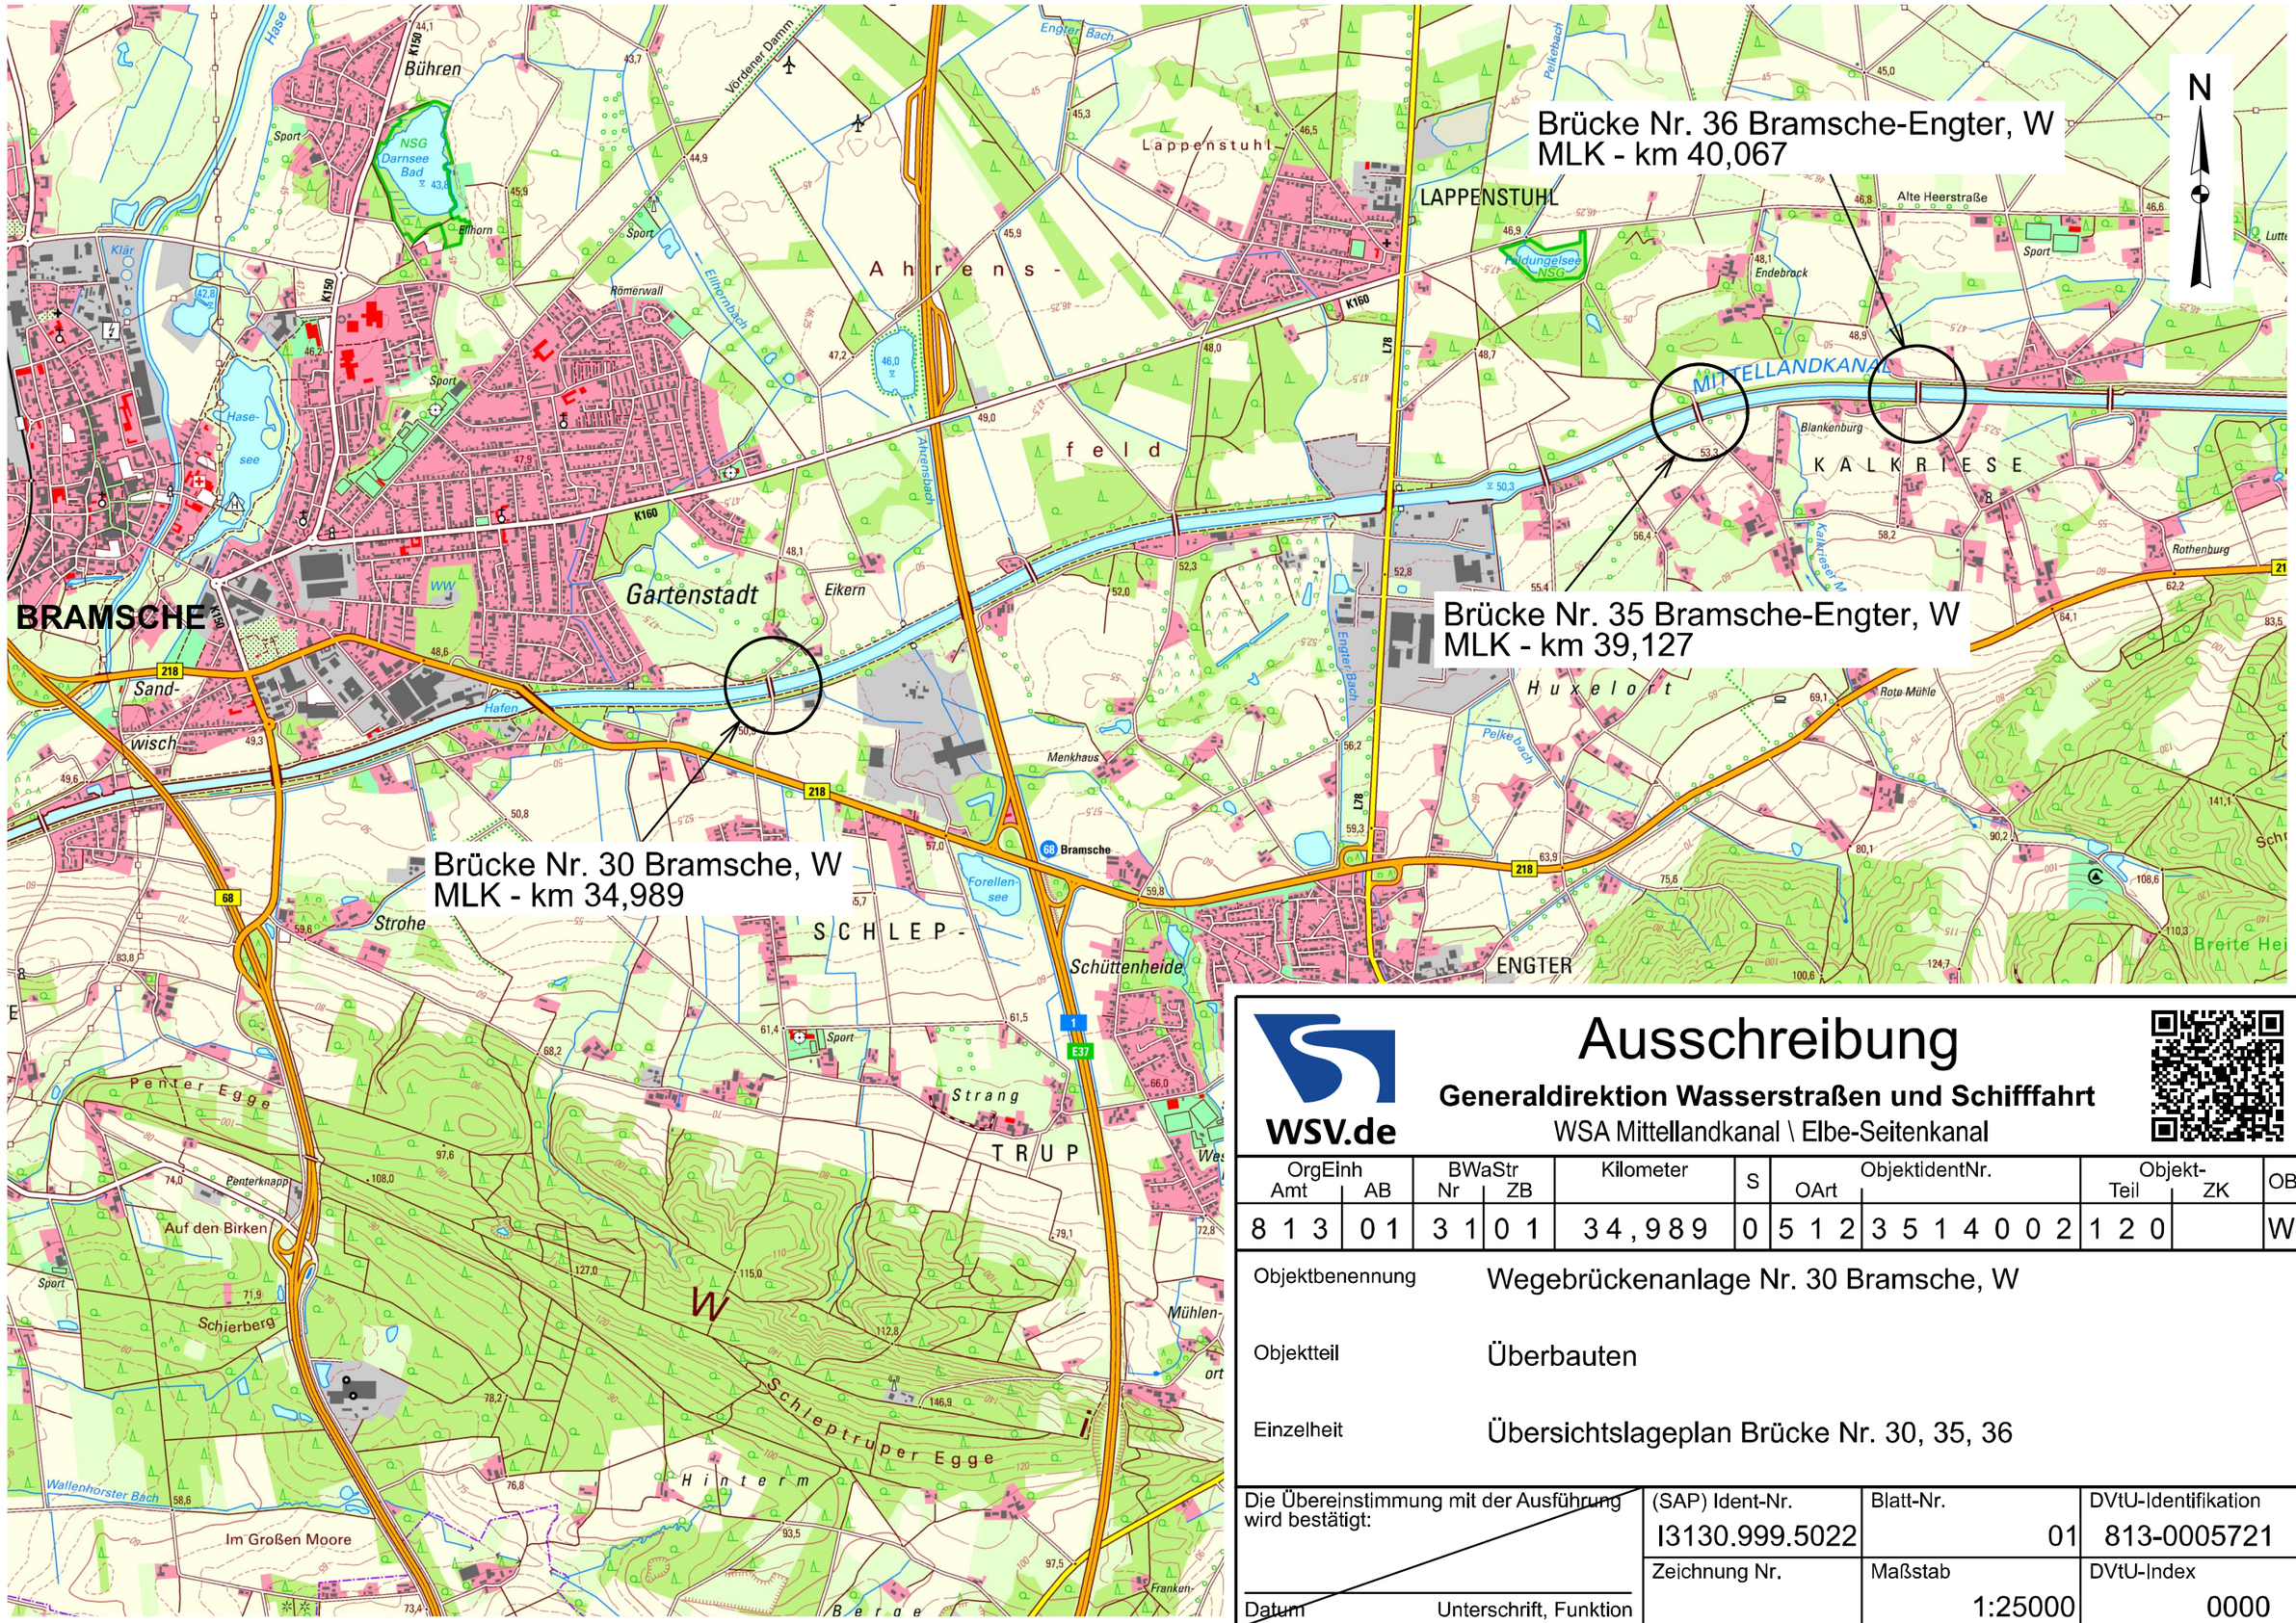

Ausschreibung

Generaldirektion Wasserstraßen und Schifffahrt

WSA Mittellandkanal \ Elbe-Seitenkanal

WSV.de

OrgEinh Amt	OrgEinh AB	BWaStr Nr	BWaStr ZB	Kilometer	S	ObjektidentNr. OArt	ObjektidentNr.	Objekt- Teil	Objekt- ZK	OB
813	01	31	01	34,989	0	512	35140002	120		W

Objektbenennung	Wegebrückenanlage Nr. 30 Bramsche, W
Objektteil	Überbauten
Einzelheit	Übersichtslageplan Brücke Nr. 30, 35, 36

Die Übereinstimmung mit der Ausführung wird bestätigt:	(SAP) Ident-Nr.	Blatt-Nr.	DVtU-Identifikation
Datum / Unterschrift, Funktion	I3130.999.5022	01	813-0005721
	Zeichnung Nr.	Maßstab	DVtU-Index
		1:25000	0000

Blattgröße: A3 420mm x 297mm

Zeichnungsrahmen erzeugt mit DZR (c) 2015-2018 by ITZBund Ilmenau