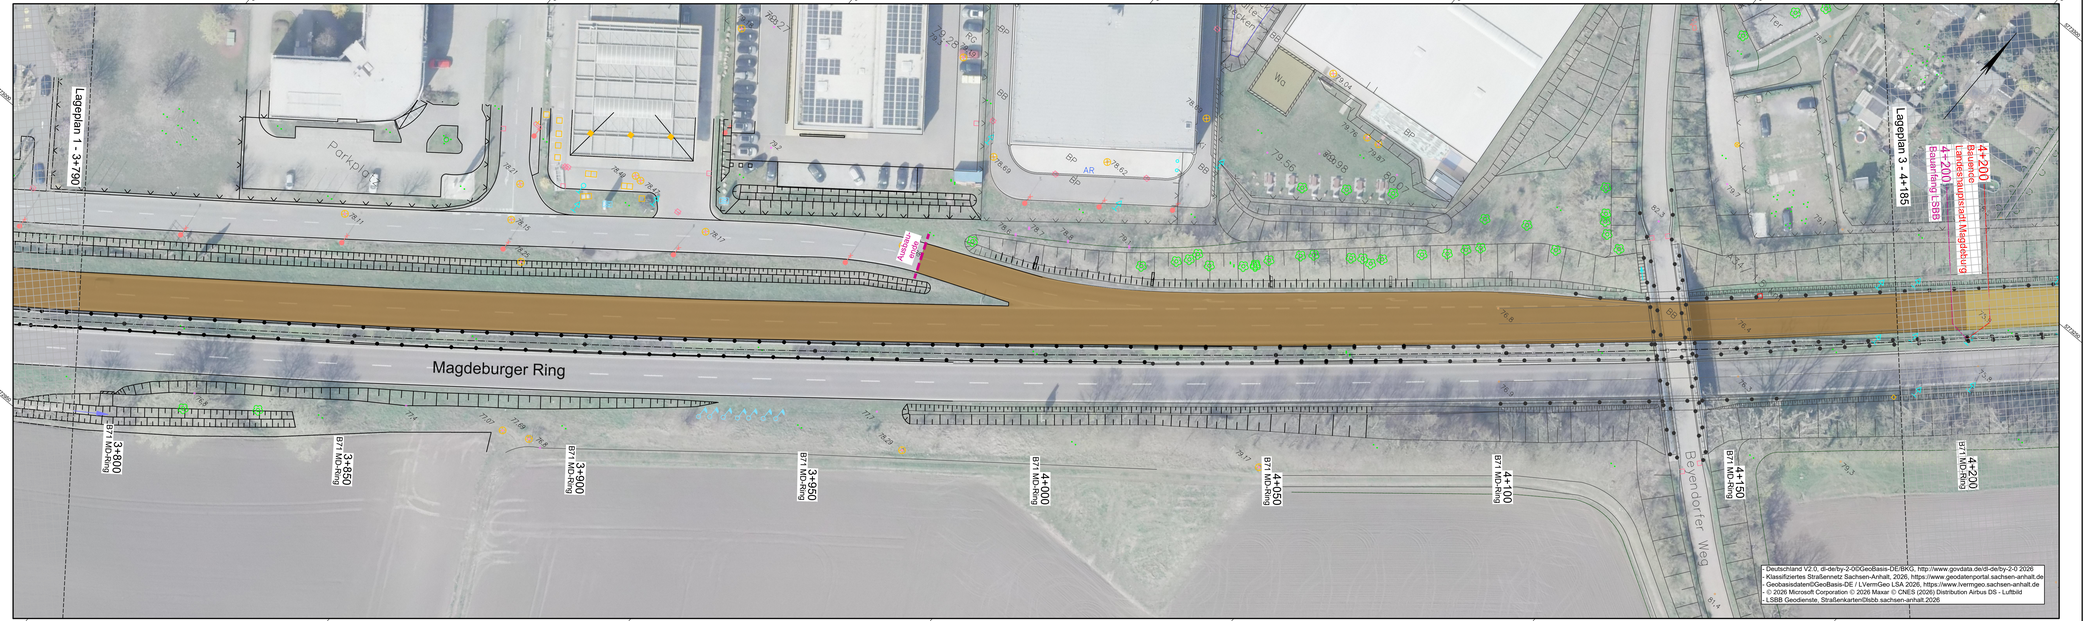

Legende

Austausch der Asphaltdeckschicht Strecke - Baufeld Stadt Magdeburg
2,5 cm SMA 11 S Bitumen 25/55-55A
6,5 cm AC 22 BS Bitumen 25/55-55A
5,0 cm AC 22 T S Bitumen 50/70
14,0 cm Fräsen und Neueinbau (Kompaktasphalt)

Austausch der Asphaltdeckschicht Strecke - Baufeld LSBB
5,0 cm SMA 11 S Bitumen 25/55-55A Fräsen und Neueinbau

1	2	3	4	5	6	7	8
Nr.	Art der Änderung					Datum	Zeichen

Lagestatus: LS489 (EPSG 25832) Höhenstatus: DHHN 2016

Planungsgrundlagen:
Vermessung/Katasterunterlagen: Landeshauptstadt Magdeburg, Stadtvermessungsamt
Digitale Basis ist die Stadtgrundkarte als AutoCAD DWG mit folgendem Vermerk: Dezernat für Umwelt und Stadtentwicklung, Fachbereich Stadtplanung und Vermessung, Lagestatus: LS489 - Höhensystem: DHHN 2016,
Der Kartenausschnitt kann Teilgebiete unterschiedlicher Aktualisierungsstände beinhalten. Differenzen zwischen der dargestellten Topographie und der Wirklichkeit sind möglich und ggf. durch örtliche Vermessungen zu klären.

AUSSCHREIBUNGSUNTERLAGE

Landeshauptstadt Magdeburg
Die Oberbürgermeisterin

Straßenbauverwaltung: Landeshauptstadt Magdeburg
Straße: Magdeburger Ring
Nächster Ort: Magdeburg
Unterlage: 05
Blatt Nr.: 02
Datum | Zeichen
nachgeprüft:

B 71 - Magdeburger Ring
ASS Kirschweg bis ASS Salbker Chaussee
(Richtungsfahrbahn stadtauswärts)
Erneuerung Deck- und Binderschicht

Lageplan 2

Maßstab: 1 : 500

aufgestellt:
Magdeburg 03/2026
Landeshauptstadt Magdeburg
Fachbereich Mobilität und technische Infrastruktur

Im Auftrag: .....

erzeugt mit ProVI