

- Bestandsleitungen**
- LHS Magdeburg, Tiefbauamt
 - Stadtbeleuchtung
 - Lichtsignalanlagen
 - LHS Magdeburg
 - LSA - Datenübernahme über PDF-Referenzierung
 - SBL - Datenübernahme über Abfrage aus LS489
 - SWM Magdeburg
 - Datenübernahme aus LS489
 - Telekom keine aktiven Anlagen im Baufeld
 - Vodafone keine Anlagen im Baufeld
- Städtische Werke Magdeburg**
- Schmutzwasserkanal
 - Regenwasserkanal
 - Mischwasserkanal
 - Gas-HD-Leitung
 - Gas-MD-Leitung
 - Gas-ND-Leitung
 - Gasleitungen außer Betrieb
 - Fermmelde-/Informationskabel
 - HSP-Leitung + Steuerkabel
 - MSP-Leitung
 - NSP-Leitung
 - Trinkwasserleitung + Steuerkabel
- Der eingetragene Leitungsbestand ist graphisch übernommen und dient ausschließlich der Information.
Der AN hat vor Baubeginn die genaue Lage der Versorgungsleitungen mit dem zuständigen Versorgungsträger abzustimmen.


1	2	3	4	5	6	7	8
---	---	---	---	---	---	---	---

Nr.	Art der Änderung	Datum	Zeichen
-----	------------------	-------	---------

Lagestatus: LS489 (EPSG 25832)	Höhenstatus: DHHN 2016
--------------------------------	------------------------

Planungsgrundlagen:
 Vermessung/Katasterunterlagen: Landeshauptstadt Magdeburg, Stadtvermessungsamt
 Digitale Basis ist die Stadtgrundkarte als AutoCAD DWG mit folgendem Vermerk: Dezernat für Umwelt und Stadtentwicklung, Fachbereich Stadtplanung und Vermessung, Lagestatus: LS489 - Höhensystem: DHHN 2016.
 Der Kartenausschnitt kann Teilgebiete unterschiedlicher Aktualisierungsstände beinhalten. Differenzen zwischen der dargestellten Topographie und der Wirklichkeit sind möglich und ggf. durch örtliche Vermessungen zu klären.

AUSSCHREIBUNGSUNTERLAGE

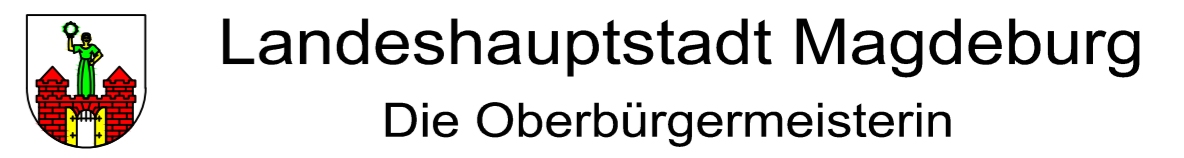

Straßenbauverwaltung: Landeshauptstadt Magdeburg	Unterlage: 08	
Straße: Magdeburger Ring	Blatt Nr.: 02	
Nächster Ort: Magdeburg	Datum	Zeichen

B 71 - Magdeburger Ring ASS Kirschweg bis ASS Salbker Chaussee (Richtungsfahrbahn stadtauswärts) Erneuerung Deck- und Binderschicht	nachgeprüft:	Leitungsbestandsplan 2
		Maßstab: 1 : 500

aufgestellt:
 Magdeburg 01/2026
 Landeshauptstadt Magdeburg
 Fachbereich Mobilität und technische Infrastruktur

Im Auftrag:

- Deutschland V2.0, dl-de/by-2.0@GeoBasis-DE/BKG, <http://www.govdata.de/dl-de/by-2-0> 2026
 - Klassifiziertes Straßennetz Sachsen-Anhalt, 2026, <https://www.geodatenportal.sachsen-anhalt.de>
 - Geobasisdaten@GeoBasis-DE / LVermGeo LSA 2026, <https://www.lvermgeo.sachsen-anhalt.de>
 - © 2026 Microsoft Corporation © 2026 Maxar © CNES (2026) Distribution Airbus DS - Luftbild
 - LSBB Geodienste, Straßenkarten@lsbb.sachsen-anhalt.2026