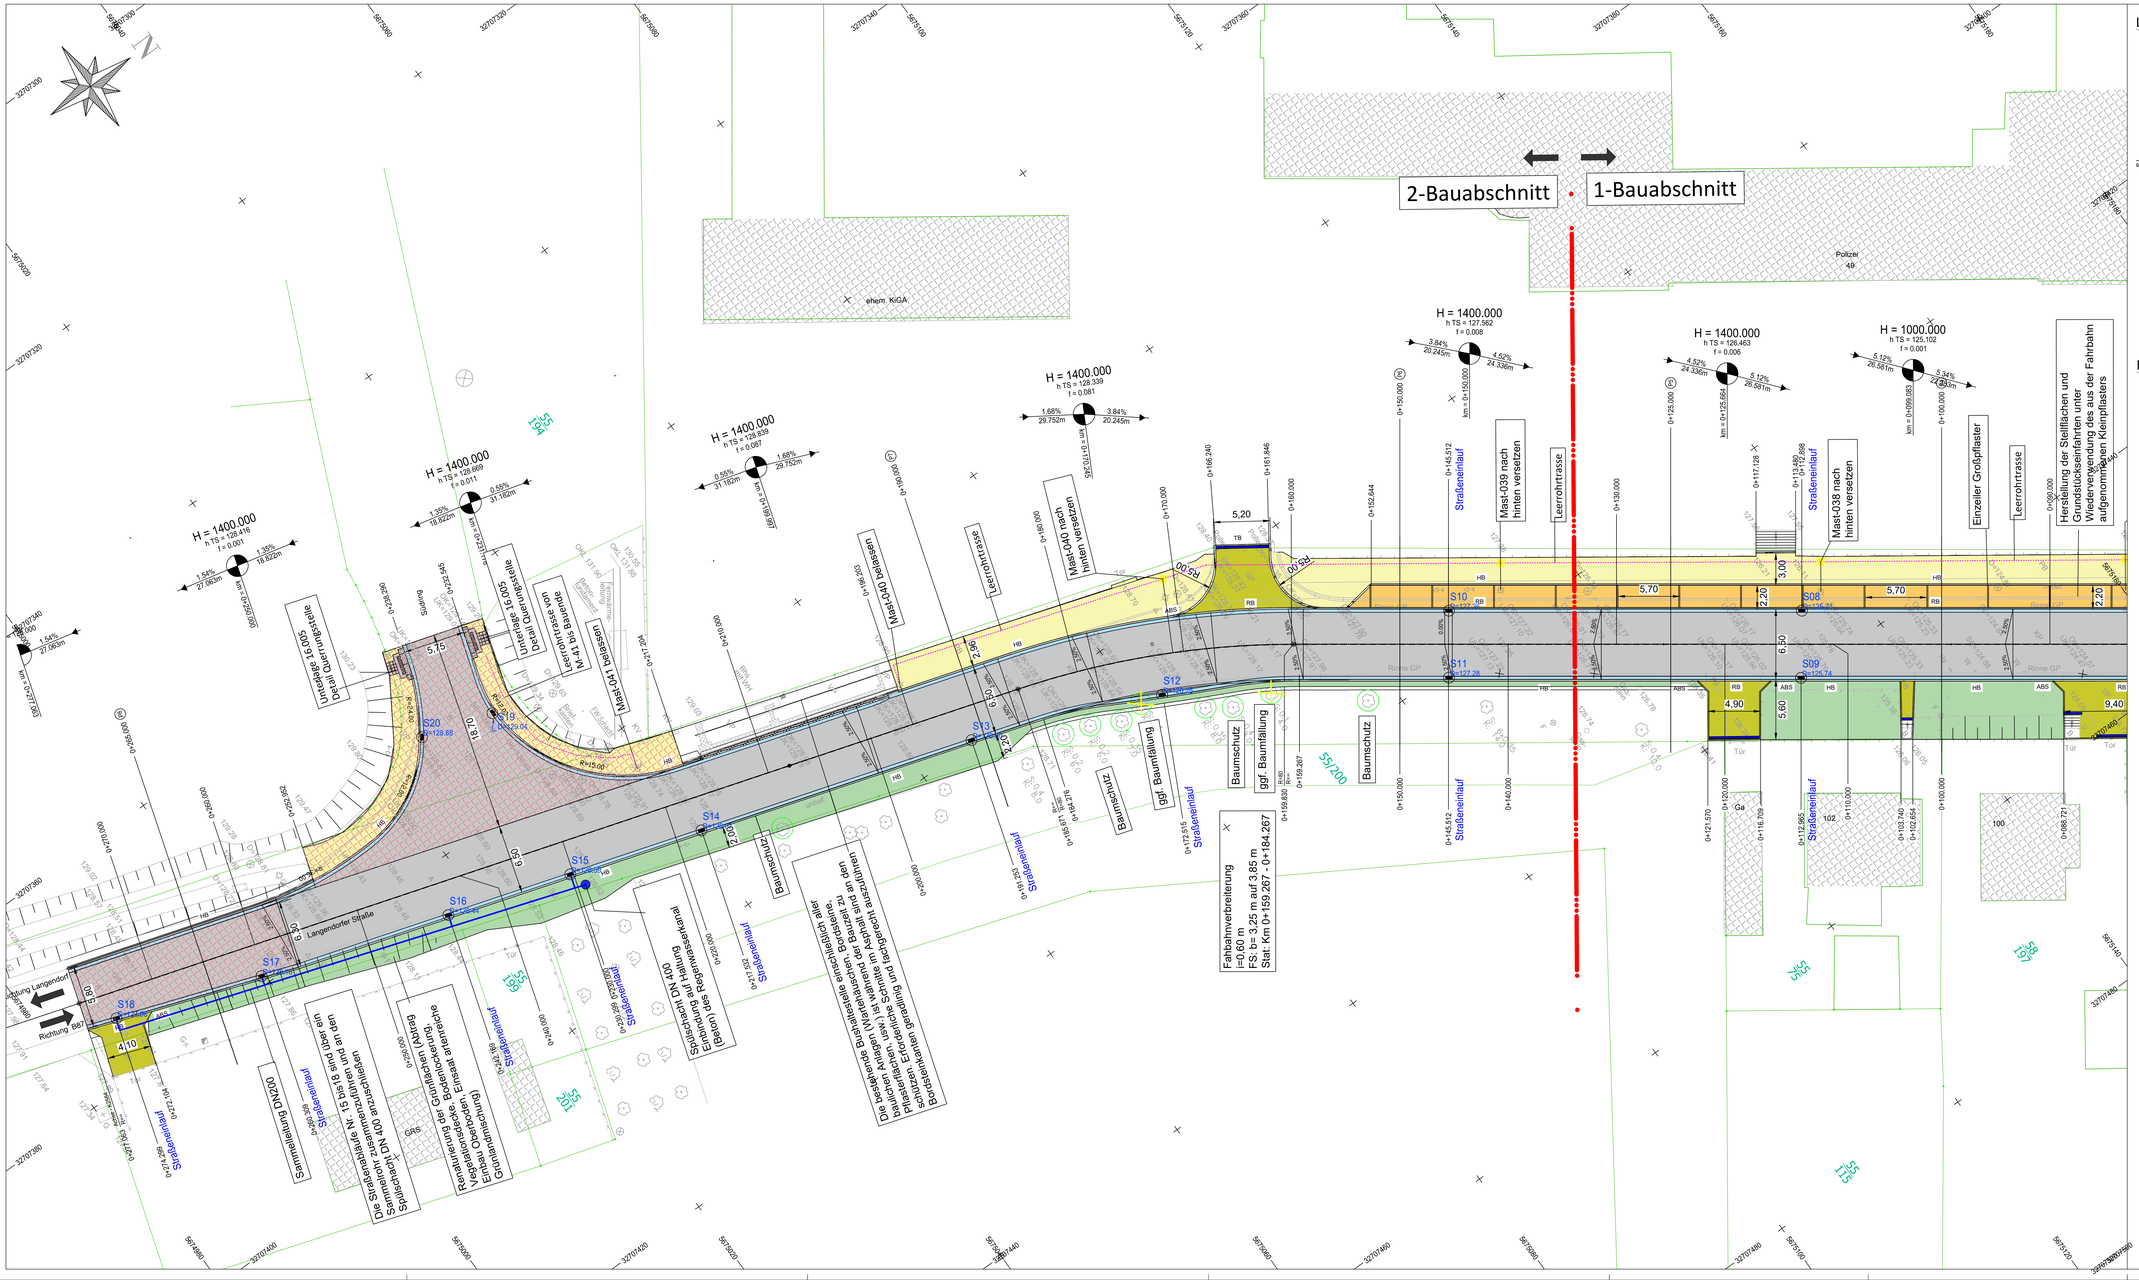

Legende - Planung

- Fahrbahn - Asphalt
- Gehweg - Betonpflaster (grau)
- PKW-Stellflächen - Natursteinpflaster (gebraucht)
- Grünfläche
- Anpassungsbereich - Asphalt
- Zufahrten - Natursteinpflaster (gebraucht)
- Neigungsbrechpunkt mit Angabe von Gefälle (-) und Steigung (+) in Prozent, Länge der Gefäll-(Steigungs-) Strecke und Halbmesser
- Hochpunkt
- Tiefpunkt
- Fahrbahnquerneigung
- HB+12 / RB+3 — Hochbordstein (+12 = Bordanschlag in cm) / Rundbordstein (+3 = Bordanschlag in cm)
- TB+0 / ABS — Tiefbordstein (+0 = Bordanschlag in cm) / Absenkbordstein
- SE-15 D = 188,90 — Straßeneinlauf-Nr. / Deckelhöhe
- Bordrinne - 2 zeilig

Legende - Bestand

B - Beton	VP - Verbundpflaster	OKR - Oberkante Rohr
A - Asphalt	BP - Betonpflaster	RS - Rohrsohle
KP - Kleinpflaster	MO - Mosaikpflaster	RG - Rasengitter
GP - Großpflaster	FH - Firsthöhe	VMP - Vermessungspunkt
SO - Schotter	TH - Traufhöhe	125.55 - Geländehöhe
Nadelbaum	Straßeneinlauf	Schacht
Laubbaum	Schilderpfahl	Fallrohr
Buschwerk	Absteller Wasser	Poller
Rasen / Wiese	Absteller Gas	Schaltkasten
Betonmast	Hydrant	Bioklärgrube
Holzmast	Straßenbegrenzungspfosten	Revisionsöffnung
Lampe	Begrenzungsstein	Baum zu entfernen
Schild	Warnbaken	Grenzpunkt

5.001 | 5.002

Burgenlandkreis
Schönburger Straße 41
06618 Naumburg

Stadt Weißenfels
Markt 1
06667 Weißenfels

geprüft:			
gezeichnet:			
		Datum	Zeichen

geprüft:			
bearbeitet:			
		Datum	Zeichen

Nr.	Art der Änderung	Datum	Zeichen

Ausführungsplanung

Straßenbauverwaltung
Burgenlandkreis
Schönburger Straße 41, 06618 Naumburg

Straße: K2584 Station:

PROJIS-Nr.: BLK-017

Unterlage / Blatt Nr.
Lageplan / 5.002

Maßstab: 1:200

Grundhafter Ausbau der K 2584 Langendorfer Straße in Weißenfels

aufgestellt:

_____, den _____

Entwurfszeichnung-Aktuell.dwg