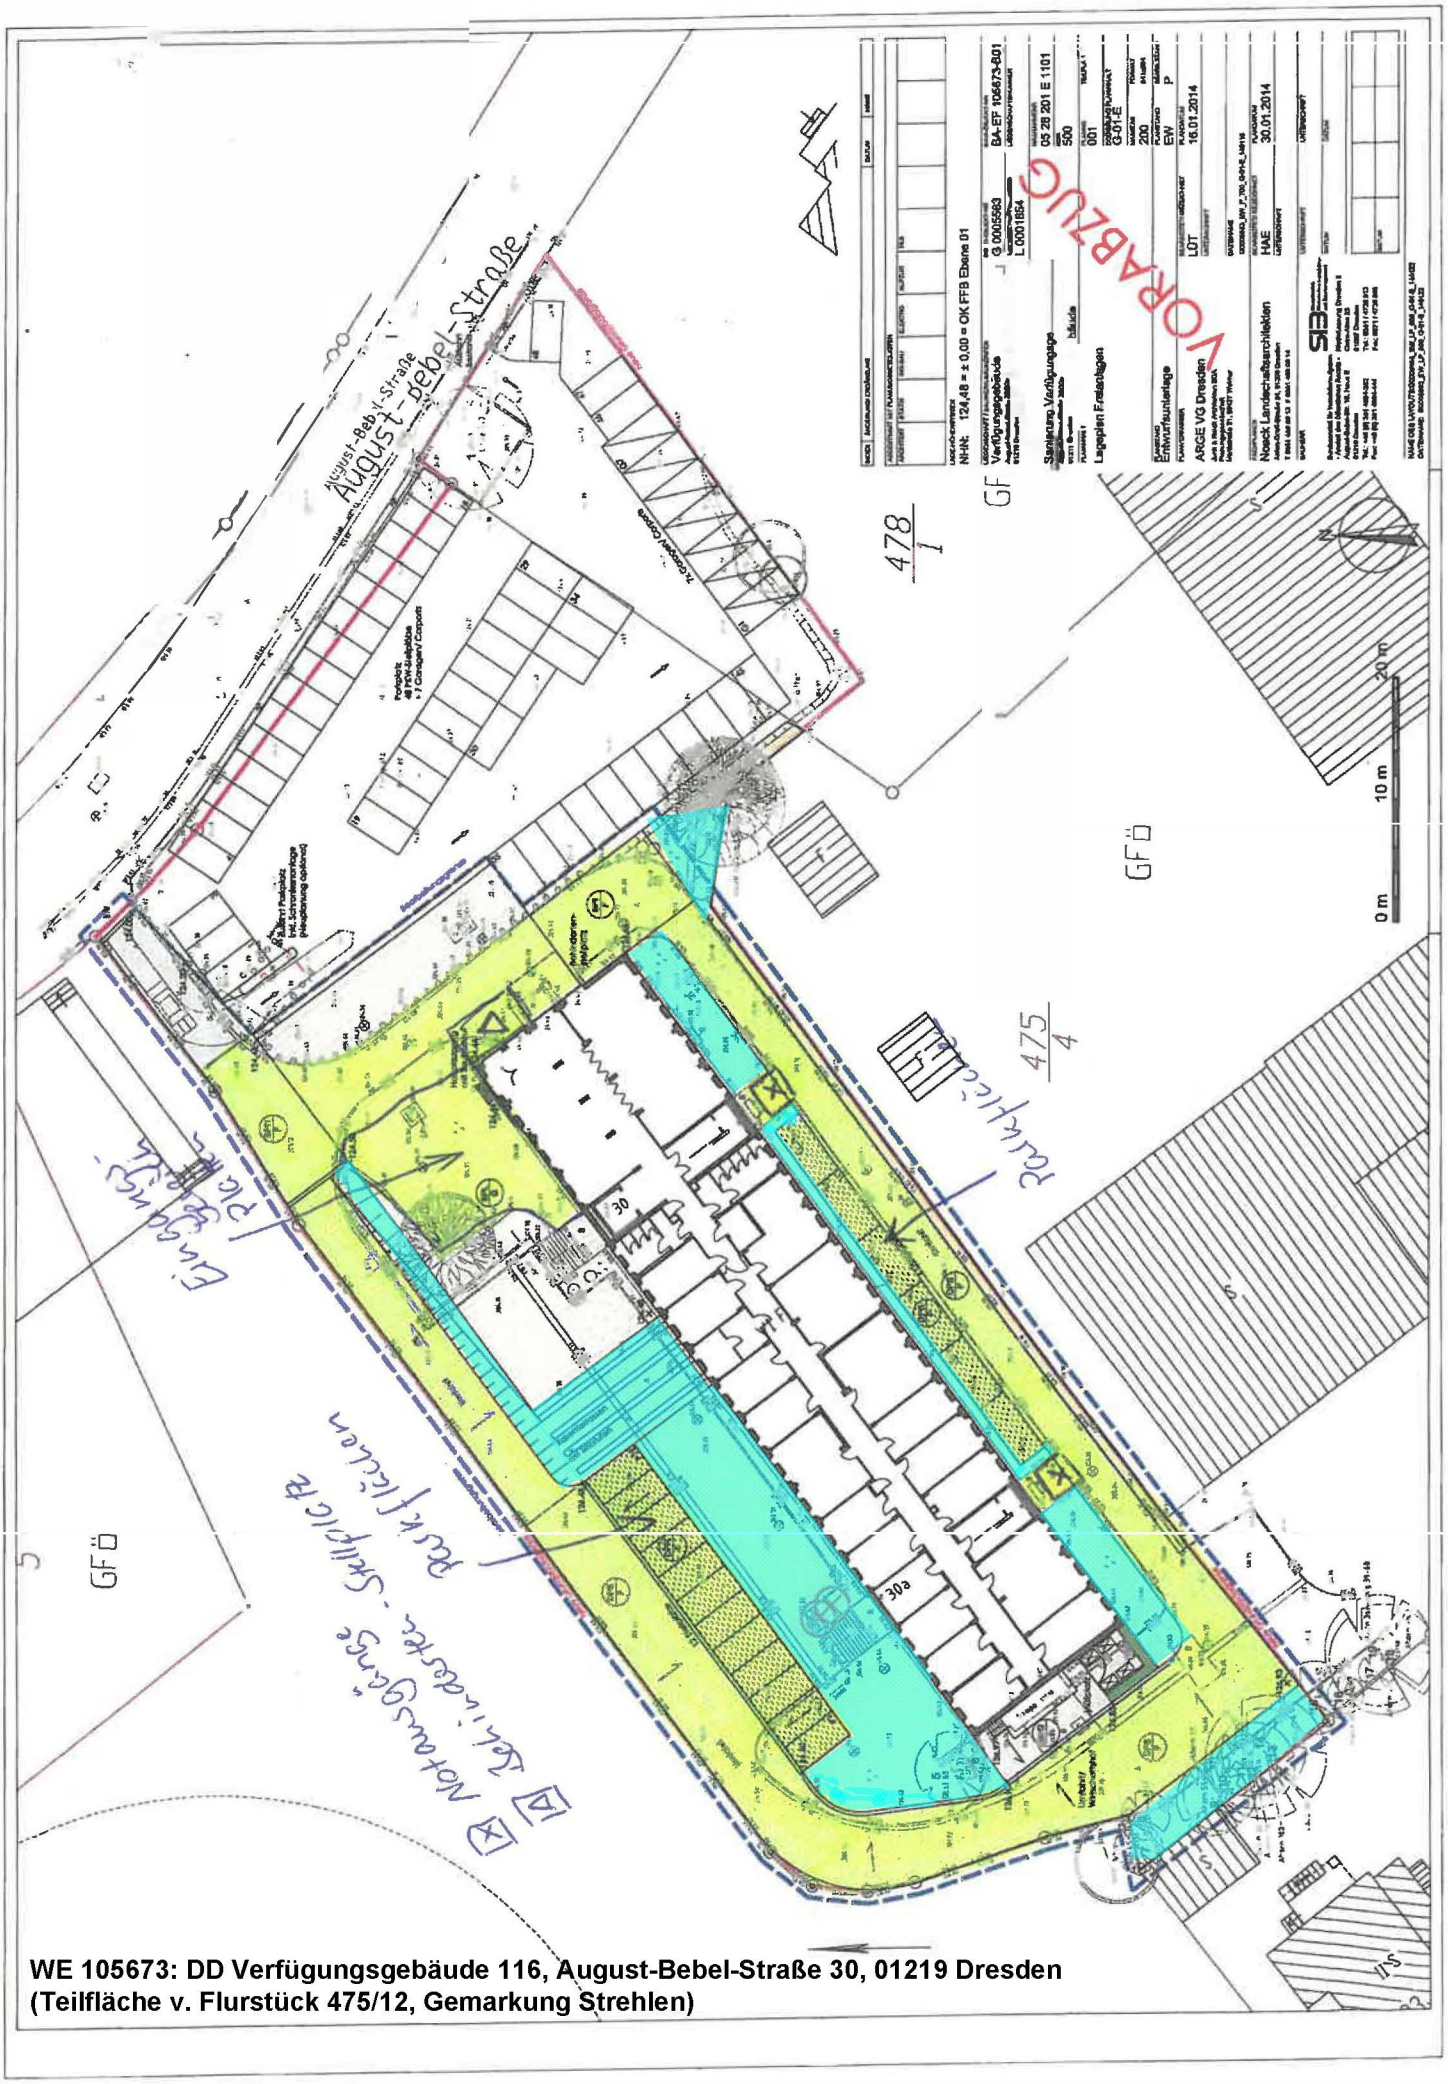

WE 105673: DD Verfügungsgebäude 116, August-Bebel-Straße 30, 01219 Dresden
(Teilfläche v. Flurstück 475/12, Gemarkung Strehlen)

Legende: in gelb zu bearbeitende Winterdienstflächen