

# Flächen Seeburgstraße 5-9 in 04103 Leipzig


WE 105559

<b>angrenzende Fußwege</b>		
Seeburgstraße		175 m <sup>2</sup>
Roßplatz		55 m <sup>2</sup>
Auguste-Schmidt-Straße		50 m <sup>2</sup>
	<b>gesamt</b>	<b>280 m<sup>2</sup></b>
<b>Hofffläche</b>		
Fußweg		30 m <sup>2</sup>
Stellplätze 2 und 3	2	175 m <sup>2</sup>
	3	44 m <sup>2</sup>
	<b>gesamt</b>	<b>219 m<sup>2</sup></b>
alle Hofffläche/Fahrweg	ca.	480 m <sup>2</sup>

Freistaates Sachsen  
 Leipzig (Städt. Vermessungsamt)  
 Katasterkarte

Maßstab: 1:1000  
 Auszug vom: 27.04.2007

Grundbuchgesetz.  
 Flächen von Grenzmaßen oder Grenzabständen, nicht geeignet.  
 von Luftbilderzeugnissen erfasst.

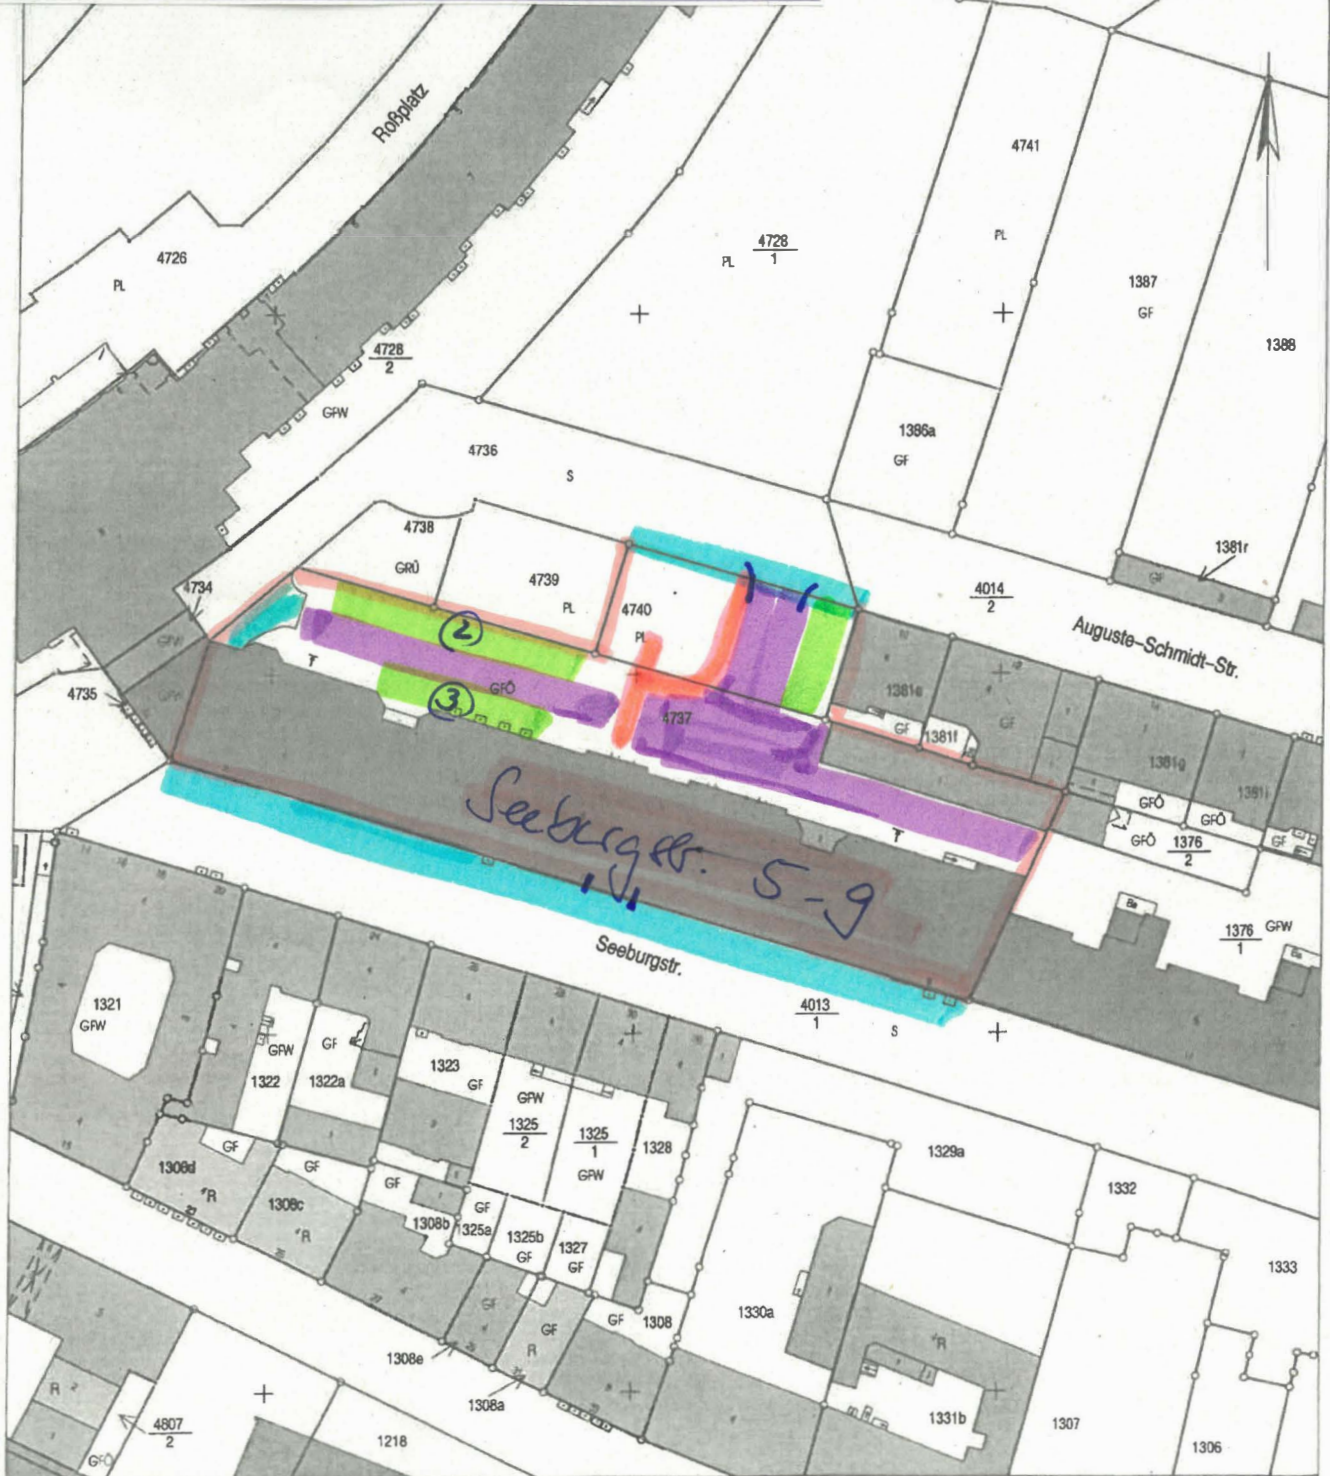

Dieser Auszug ist elektronisch erstellt und daher nicht unterzeichnet.