LEGENDE

A	Achse	UK RD -0,37 / UK RD -0,57	Versprung Bauteil: UK RD Rohdecke, OK RB Rohboden, UK UD Unterdecke
SC-AA	Schnitt		

Höhenkoten:

- UK RD = + 8,58 m — Unterkante Rohdecke
- OK FFB = + 5,47 m — Oberkante Fertigfußboden
- OK RB = + 5,33 m — Oberkante Rohboden

Raumstempel:

02.037		Raumnummer
Büro		Raumbezeichnung
NRF:	18,07 m²	Fläche
U:	17,35 m	Umfang
RH:	3,11 m	Höhe von OKFF bis OKRD
BB:	FB1.1	Bodenbelag
WB:	ID; MV	Wandbelag
DB:	DB 06.3	Deckenbelag

Türen

T-02.037-1 — Türnummer
1,01 / 2,13⁵ — Türbreite (Roh), Türhöhe (Roh, gemessen von OK FFB)

Fenster

F-02.037 — Fensternummer
BRH 78 — Brüstungshöhe (Rohbau, gemessen von OK FFB)
1,75 / 2,13⁵ — Fensterbreite/ Fensterhöhe (Rohbau)

- Wanddurchbruch / Kernbohrung (in neuen Wänden)
- Wanddurchbruch / Kernbohrung (in Bestandswänden)
- Deckendurchbruch
- Deckendurchbruch
- Bodendurchbruch
- Bodendurchbruch

Weitere Abkürzungen

UK	Unterkante	DS	Deckenschlitz
OK	Oberkante	UZD	Unterzugsdurchbruch
VK	Vorderkante	WD	Wanddurchbruch
AK	Aussenkante	WS	Wandschlitz
IK	Innenkante	BE	Bodeneinlauf
UD	Unterdecke	BK	Bodenkanal
FF	Fertigfussboden	H	Heizung
RD	Rohdecke	L	Lüftung
RB	Rohboden	S	Sanitär
BP	Bodenplatte	E	Elektro
UZ	Unterzug	K	Kälte
BRH	Brüstungshöhe	A	Allgemein
KB	Kernbohrung	RWA	Rauch-+Wärmeabzug
RA	Rohrachse	MV	Malervlies
ASP	Aussparung	FL	Fliese
BD	Bodendurchbruch	PU	Putz
DD	Deckendurchbruch	ID	Innendämmung
ZP	Zwischenpodest	TL	Treppenlauf

Brandschutz

fb	feuerbeständig (Feuerwiderstandsdauer 90 Min.)
hfh	hochfeuerhemmend (Feuerwiderstandsdauer 60 Min.)
fh	feuerhemmend (Tür > selbstschließend) (Feuerwiderstandsdauer 30 Min.)
ds	3seitige Dichtung, bei Neueinbau dichtschließend
ss	selbstschließend
nbr.	nicht brennbar
rd	rauchdicht (selbstschließend)
fh;rd	feuerhemmend, Rauchschutz (selbstschließend)
FSA	Feststellanlage
4sd	4seitige Dichtung, bei Neubau rauchdicht
g	Öffnungsabschluss nach Nutzung/Durchgang geschlossen halten

Schallschutz

R'w — erforderlicher Schalldämmwert im eingebauten Zustand
+ 5 dB Vorhaltemaß bei Türen
+ 2 dB Vorhaltemaß bei Fenstern

Legenden Raumstempel

DB: Deckenbelag

- DB 01 - Putz, Anstrich (Gewölbedecken)
- DB 02 - Putz, Anstrich (Stahlbeton-/ Ziegeleinhangdecken)
- DB 03 - Putz (Gewölbedecken UG)
- DB 04 - Q3-Spachtel, Anstrich (Stahlbetondecken)
- DB 05 - Q2-Spachtel, Anstrich (Stahlbetondecken)
- DB 06.1 - Akustikdecke (Gewölbedecken)
- DB 06.2 - Akustikdecke (Stahlbeton-/ Ziegeleinhangdecken)
- DB 06.3 - Akustikdecke (Holzbalkendecken)
  + Deckenbekleidung fh
- DB 07.1 - Gipskartondecke, glatt (Gewölbedecken)
- DB 07.2 - Gipskartondecke, glatt (Stahlbeton-/ Ziegeleinhangdecken)
- DB 07.3 - Gipskartondecke, glatt (Holzbalkendecken)
  + Deckenbekleidung fh
- DB 08 - Deckenbekleidung fh
- DB 09 - Deckenbekleidung fb
- DB 10 - historisches Deckenelement

BB: Bodenbelag

Gründungsbeläge
- FB0.1 - Beschichtung
- FB0.2 - Fliesen
- FB0.3 - Feinsteinzeug

Deckenbeläge
- FB1.1 - Linoleum
- FB1.2 - Epoxidharz
- FB1.3 - Gussasphaltestrich
- FB1.4 - Eichenholzparkett
- FB1.5 - Fliesen
- FB1.6 - Feinsteinzeug

Legende

- Höhenangaben OKFF
- Achsen
- Natursteinmauerwerk (Bestand)
- Stahlbeton (Neubau)
- Mauerwerk (Neubau)
- Natursteinmauerwerk (Neubau)
- Trockenbau (Neubau)
- Trockenbaueinhausungen DG (Neubau)
- Abbruch
- Zuganker (Vermessung)
- baukonservat. Befunde
- Streifenfundamente C16/30; UK = OK Buntsandstein; OK = UK Bodenplatte unbewehrt; b = 30 cm

Schloss Neu-Augustusburg
Sanierung südlicher Westflügel und Südflügel

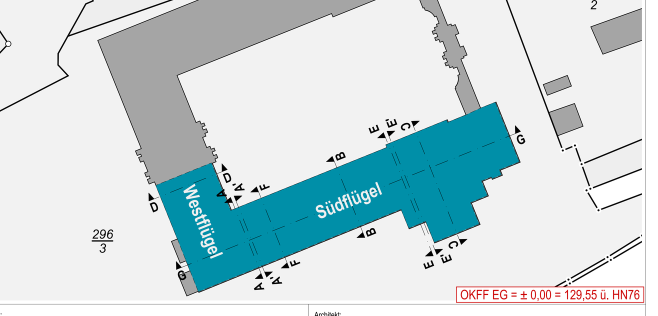

OKFF EG = ± 0,00 = 129,55 ü. HN76

Bauherr:
Stadtverwaltung Weißenfels
FB III - Abteilung Hochbau
Markt 1
06667 Weißenfels
Telefon: 03443 370-510
Fax: 03443 370-419
E-Mail: -

Architekt:

Planverfasser:

Planinhalt:
Grundriss Dachgeschoss, Teil 1

Leistungsphase: | Unterschrift Planverfasser:in:

Gezeichnet:	zuständiger Sachbearbeiter:	Maßstab: 1:50	Format: 1600 x 890	Datum:	Status:
Geprüft:	geprüft Hauptsachbearbeiter:	Plannummer: AR-5-300-GRDG			

Bauherr: | Nutzer:

Datum / Unterschrift | Datum / Unterschrift