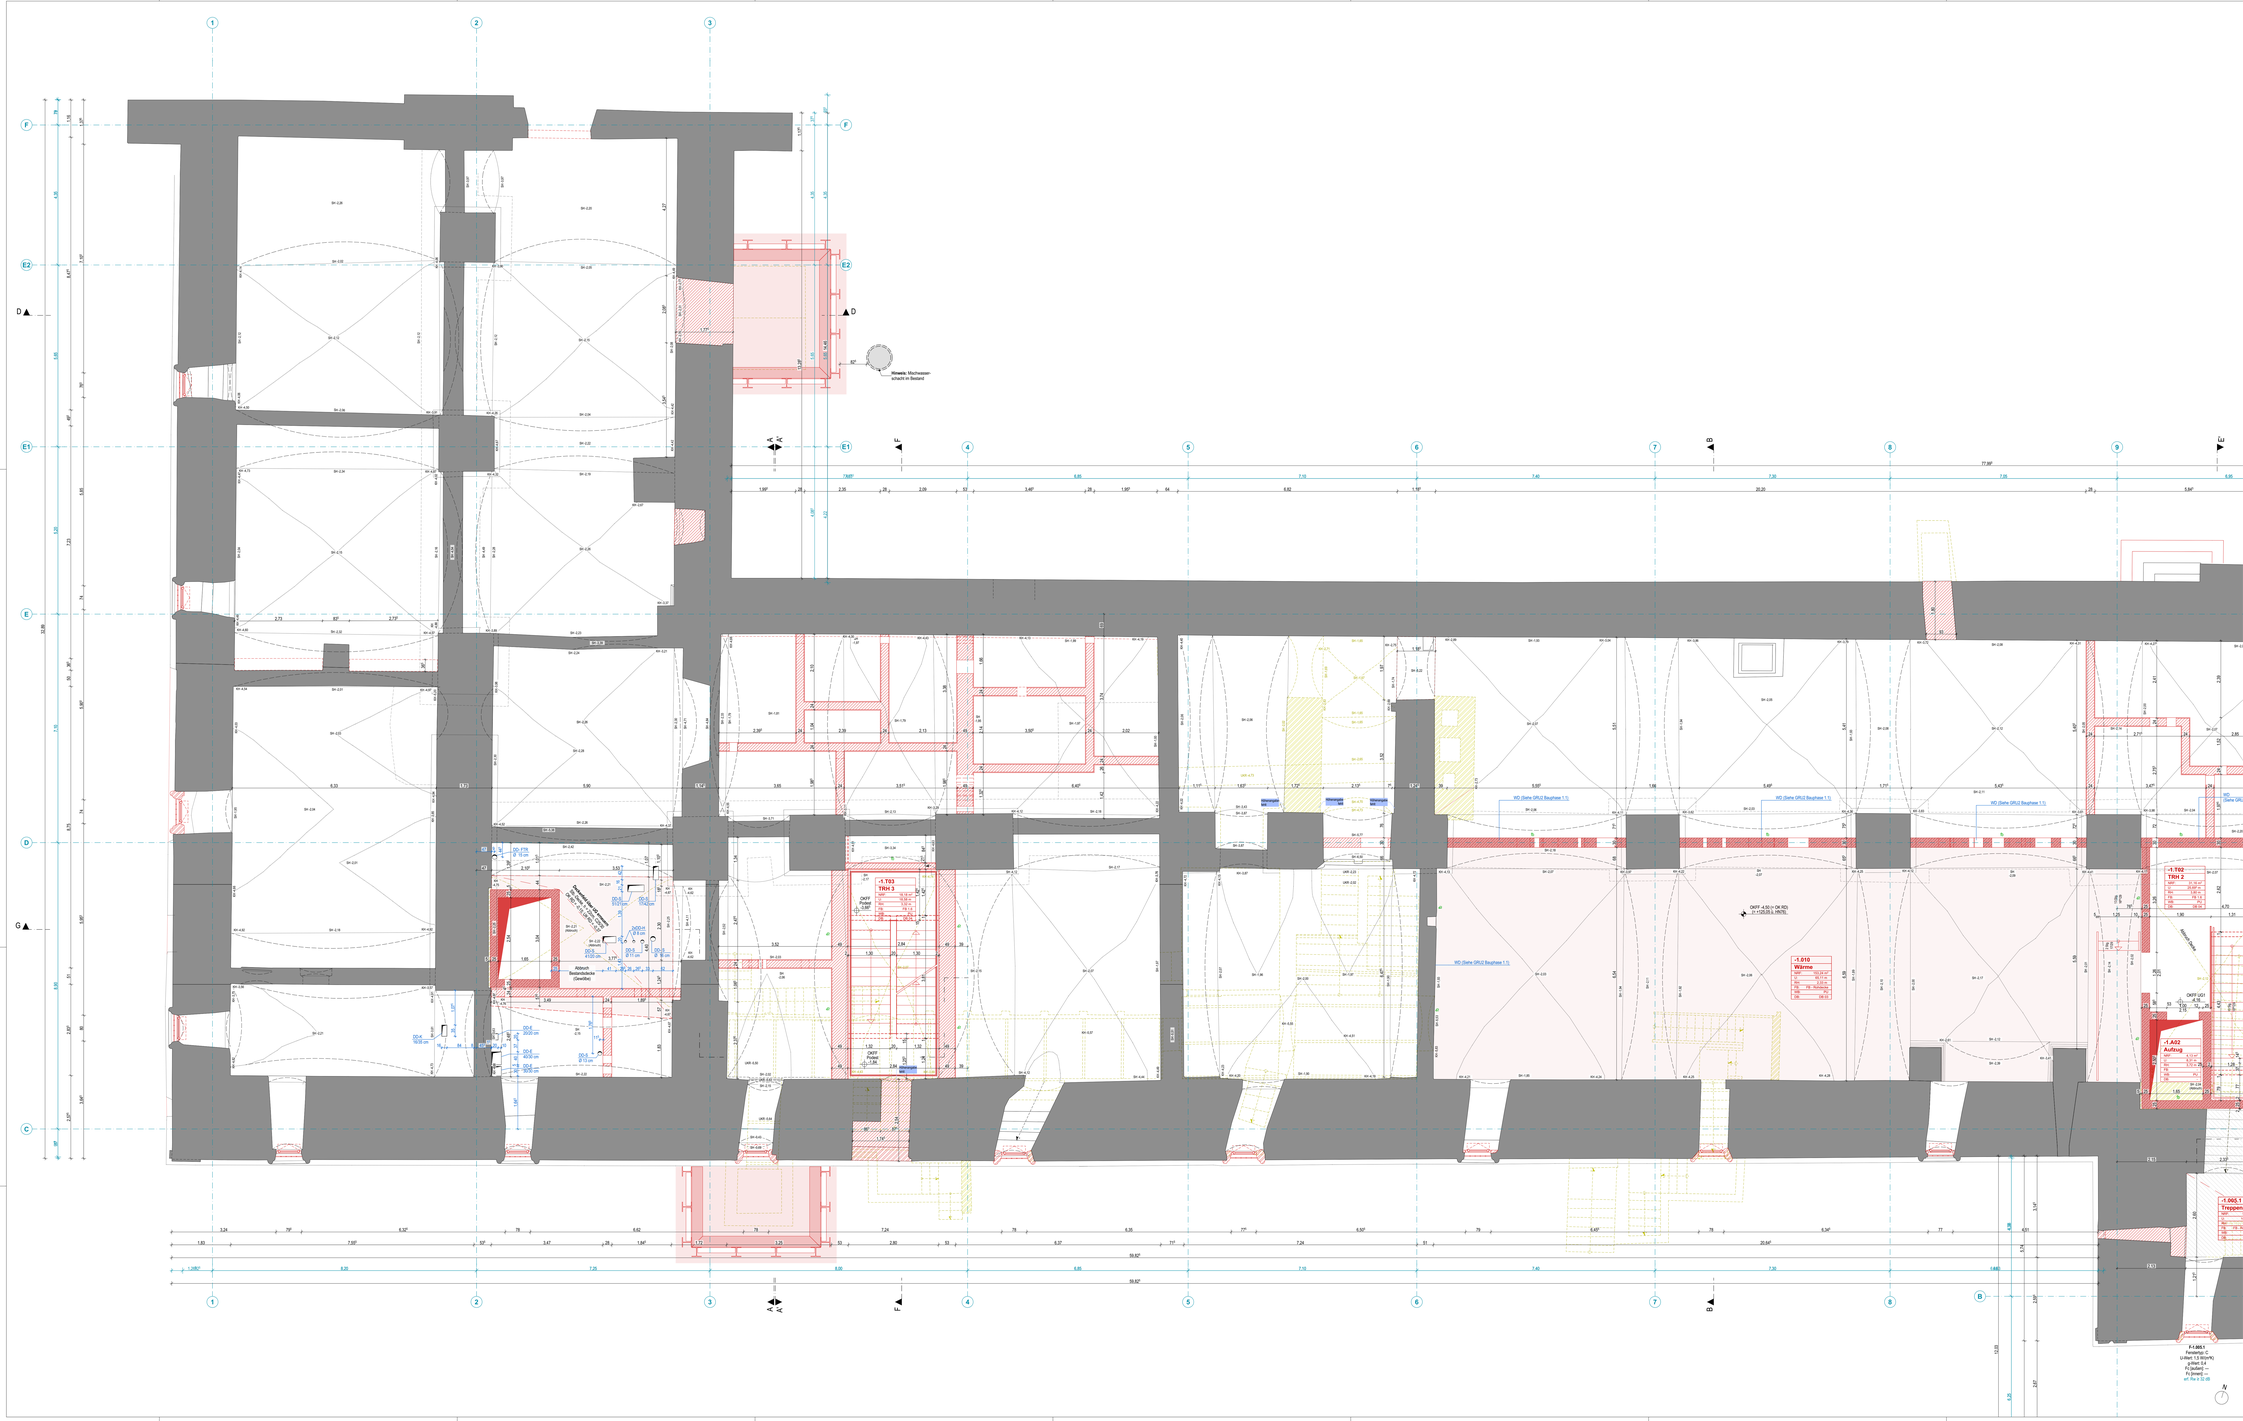

LEGENDE

Achse
Schnitt

Versprung Bauteil
UK RD Rohdecke
OK RB Rohboden
UK UD Unterdecke

Höhenkoten:
Unterkante Rohdecke
Oberkante Fertigfußboden
Oberkante Rohboden

Raumstempel:
Raumnummer
Raumbezeichnung
Fläche
Umfang
Höhe von OKFF bis OKRD
Bodenbelag
Wandbelag
Deckenbelag

Türen
Türnummer
Türbreite (Roh)
Türhöhe (Roh, gemessen von OK FFB)

Fenster
Fenstersturznummer
Brüstungshöhe (Rohbau, gemessen von OK FFB)
Fensterbreite/ Fensterhöhe (Rohbau)

Wanddurchbruch / Kernbohrung (in neuen Wänden)
Deckendurchbruch
Bodendurchbruch
Wanddurchbruch / Kernbohrung (in Bestandswänden)
Deckendurchbruch
Bodendurchbruch

Weitere Abkürzungen

UK	Unterkante	DS	Deckenschütz
OK	Oberkante	UZD	Unterzugsdurchbruch
VK	Vorderkante	WD	Wanddurchbruch
AK	Aussenkante	WS	Wandschlitz
IK	Innenkante	BE	Bodeneinlauf
UD	Unterdecke	BK	Bodenkanal
FF	Fertigfussboden	H	Heizung
RD	Rohdecke	L	Lüftung
RB	Rohboden	S	Sanitär
BP	Bodenplatte	E	Elektro
UZ	Unterzug	K	Kälte
BRH	Brüstungshöhe	A	Allgemein
KB	Kernbohrung	RWA	Rauch–/Wärmeabzug
RA	Rohrachse	MV	Malerlies
ASP	Aussparung	FL	Fliese
BD	Bodendurchbruch	PU	Putz
DD	Deckendurchbruch	ID	Innendämmung
ZP	Zwischenpodest	TL	Treppenlauf

Brandschutz

feuerbeständig (Feuerwiderstandsdauer 90 Min.)	
hfh	hochfeuerhemmend (Feuerwiderstandsdauer 60 Min.)
fh	feuerhemmend (Tür + selbstschließend) (Feuerwiderstandsdauer 30 Min.)
ds	3seitige Dichtung, bei Neueinbau dichtschließend
ss	selbstschließend
nbr	nicht brennbar
rd	rauchdicht (selbstschließend)
fh,rd	feuerhemmend, Rauchschutz (selbstschließend)
FSA	Feststellanlage
4ad	4seitige Dichtung, bei Neubau rauchdicht
g	Öffnungsabschluss nach Nutzung/Durchgang geschlossen halten

Schallschutz

R'w erforderlicher Schalldämmwert im eingebauten Zustand
+ 5 dB Vorhaltemaß bei Türen
+ 2 dB Vorhaltemaß bei Fenstern

Legenden Raumstempel

DB: Deckenbelag

DB 01 - Putz, Anstrich (Gewölbedecken)
DB 02 - Putz, Anstrich (Stahlbeton / Ziegelsteingdecken)
DB 03 - Putz (Gewölbedecken UG)
DB 04 - G3-Spachtel, Anstrich (Stahlbetondecken)
DB 05 - G2-Spachtel, Anstrich (Stahlbetondecken)
DB 06.1 - Akustikdecke (Gewölbedecken)
DB 06.2 - Akustikdecke (Stahlbeton / Ziegelsteingdecken)
DB 06.3 - Akustikdecke (Holzbalkendecken)
+ Deckenbekleidung fh
DB 07.1 - Gipskartondecke, glatt (Gewölbedecken)
DB 07.2 - Gipskartondecke, glatt (Stahlbeton / Ziegelsteingdecken)
DB 07.3 - Gipskartondecke, glatt (Holzbalkendecken)
+ Deckenbekleidung fh
DB 08 - Deckenbekleidung fh
DB 09 - Deckenbekleidung fh
DB 10 - historisches Deckenelement

BB: Bodenbelag

Grundaufbaubelge
FBG 1 - Beschichtung
FBG 2 - Fliesen
FBG 3 - Feinestrichzug
Deckenbeläge
FB 1.1 - Linoleum
FB1.2 - Epoxidharz
FB1.3 - Gussasphaltestrich
FB1.4 - Eichenholzparkett
FB1.5 - Fliesen
FB1.6 - Feinestrichzug

Legende
Höhenangaben OKFF
Achsen
Natursteinmauerwerk (Bestand)
Stahlbeton (Neubau)
Mauerwerk (Neubau)
Natursteinmauerwerk (Neubau)
Trockenbau (Neubau)
Trockenbauverkleidungen DG (Neubau)
Abbruch
Zuganker (Vermessung)
baulicher Bestand, Bauteile
Streifenfundamente C16/20; UK = OK Bodenaufbau; OK = UK Bodenplatte unterseitig 0 = + 50 cm

Schloss Neu-Augustusburg
Sanierung südlicher Westflügel und Südflügel

Stadtverwaltung Weißenfels
FB III - Abteilung Hochbau

Markt 1
06667 Weißenfels
Telefon: 03443 370-510
Fax: 03443 3701-419
E-Mail: -

Architekt:
Planverfasser:
Fachtitel:
Rohbau Grundriss 1. Untergeschoss, Teil 1
Leistungsphase:
Unterschrift Planverfasser in:

Gezeichnet:	zuständiger Sachbearbeiter:	Maßstab: 1:50	Format: 1000 x 890	Datum:
Geprüft:	planVP Hauptsachbearbeiter:	Plannummer: **AR-S-300-RBU1**		
Bauherr:		Notizen:		

Datum / Unterschrift:
Datum / Unterschrift: