


- Legende**
- Hohenlagen OKFF
 - Achsen
 - Natursteinmauerwerk (Bestand)
 - Stahlbeton (Neubau)
 - Mauerwerk (Neubau)
 - Natursteinmauerwerk (Neubau)
 - Trockenbau (Neubau)
 - Trockenbauverankerungen DG (Neubau)
 - Abbruch
 - Zuganker (Vermessung)
 - baukonservat. Befunde
 - Streifenfundamente C16/30; UK = OK Buntandstein; OK = LK Bodenplatte unbewehrt; b = 30 cm

**Schloss Neu-Augustusburg
Sanierung südlicher Westflügel und Südflügel**

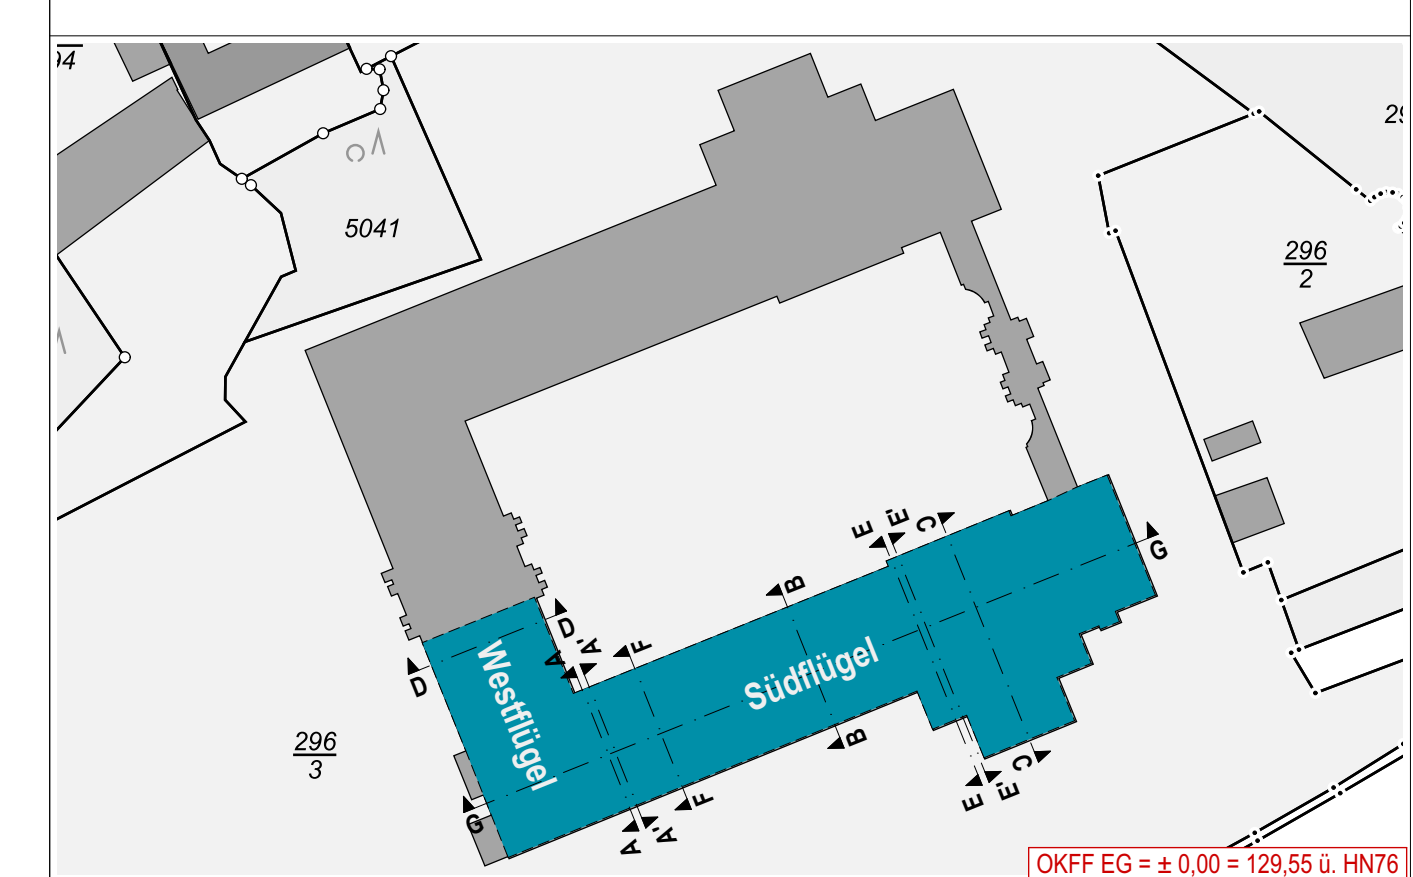

Stadtwahlkreis 11
OKFF EG = ± 0,00 = 129,55 0, HN76

Stadtwahlkreis Weißenfels
FB III - Abteilung Hochbau

Marktplatz 1
06667 Weißenfels
Telefon: 03443 370-510
Fax: 03443 370-419
E-Mail: ...

Querschnitt B-B		Leistungsplan		Umschrieb Plannummer	
Querschnitt	zusätzliche Schnittbezeichnung	Maßstab	Format	Datum	Blatt
Gepr. Bl.	gepr. Bl.	1:50	1135 x 890		
Plannummer		AR-5-300-SCBB			
Blatt		Blatt			
Datum / Unterschrift		Datum / Unterschrift			

