


- Legende**
- Hohenangaben OKFF
 - Achsen
 - Natursteinmauerwerk (Bestand)
 - Stahlbeton (Neubau)
 - Mauerwerk (Neubau)
 - Natursteinmauerwerk (Neubau)
 - Trockenbau (Neubau)
 - Trockenbauhaarschnur DG (Neubau)
 - Abbruch
 - Zuganker (Vermessung)
 - baukonservat. Befunde
 - Streifenfundamente C16/30; UK = OK Bundesstein; OK = UK Bodenplatte unbewehrt; b = 30 cm

**Schloss Neu-Augustusburg
Sanierung südlicher Westflügel und Südflügel**

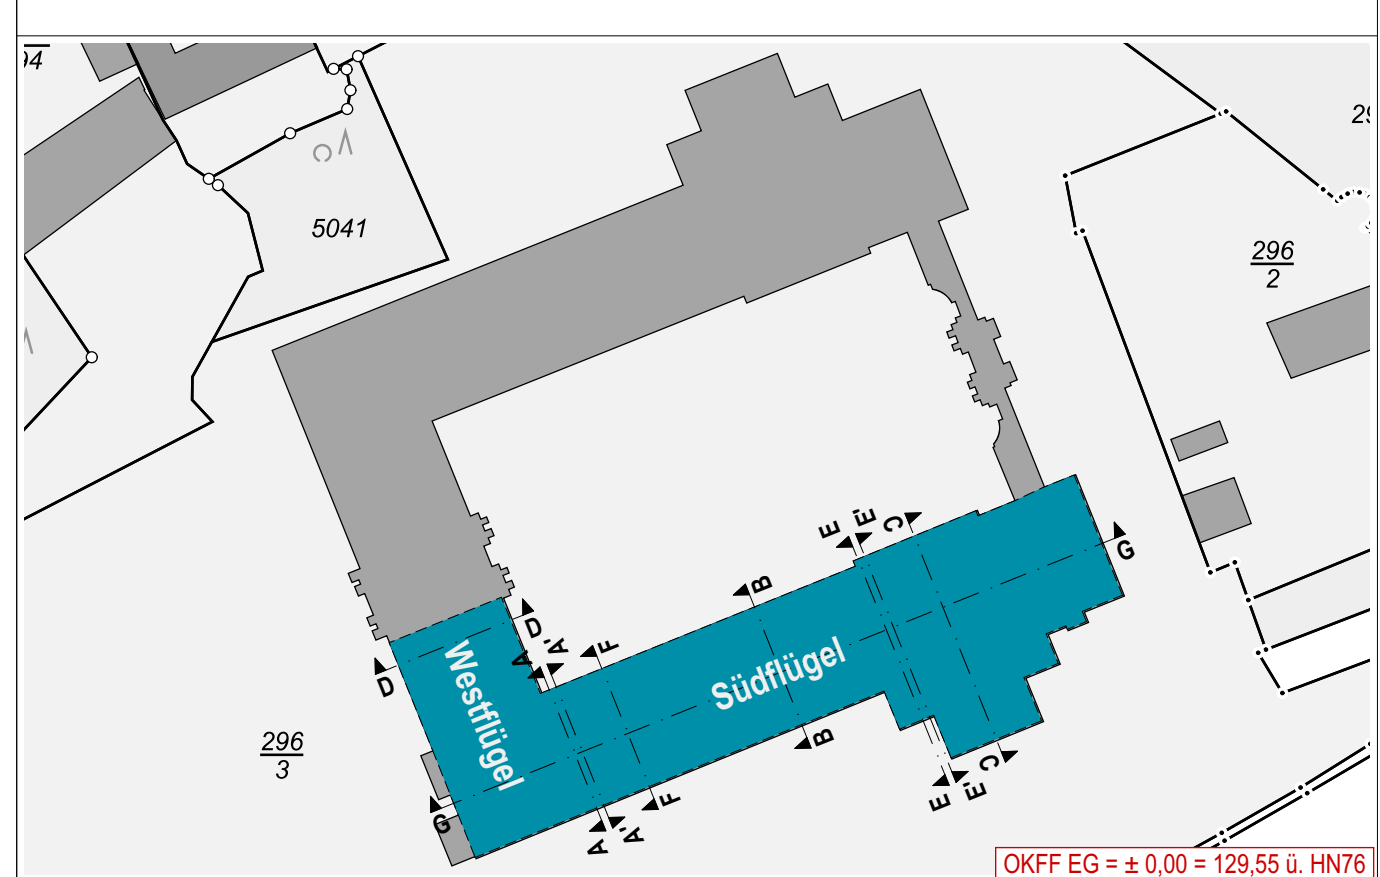

Architekt:
Stadtverwaltung Weißenfels
 FB III - Abteilung Hochbau

Planerfassend:
 Markt 1
 06667 Weißenfels
 Telefon: 03443 370-510
 Fax: 03443 370-419
 E-Mail: -

Planname: Querschnitt D-D		Leistungsgeber: Untereicht: Planverfasser:	
Gezeichnet: <input type="checkbox"/> zusätzliche Schnittblätter:	Maßstab: 1:50	Format: 1135 x 890	Datum: _____
Geprüft: <input type="checkbox"/> geprüft Hochbaubeamteter:	Plannummer: AR-S-300-SCDD		
Bauwerk:	Namen:		
Datum / Unterschrift:	Datum / Unterschrift:		

*Vorhandl. Oberwerke, Untereichte und Böden des Bestandszustands liegen im Einheitsmaßstab 1:50 (1:10 von 22.03.2006)

*Vorhandl. Oberwerke, Untereichte und Böden des Bestandszustands liegen im Einheitsmaßstab 1:50 (1:10 von 22.03.2006)

