


- Legende**
- Hilfslinien OKFF
 - Achsen
 - Natursteinmauerwerk (Bestand)
 - Stahlbeton (Neubau)
 - Mauerwerk (Neubau)
 - Natursteinmauerwerk (Neubau)
 - Trockenbau (Neubau)
 - Trockenbauwände DG (Neubau)
 - Abbruch
 - Zuganker (Vermessung)
 - balkonenselb. Befunde
 - Streifenfundamente C16/20; UK = OK Bruchstein; OK = UK Bodenplatte unbewehrt, b = 30 cm

**Schloss Neu-Augustusburg
Sanierung südlicher Westflügel und Südflügel**

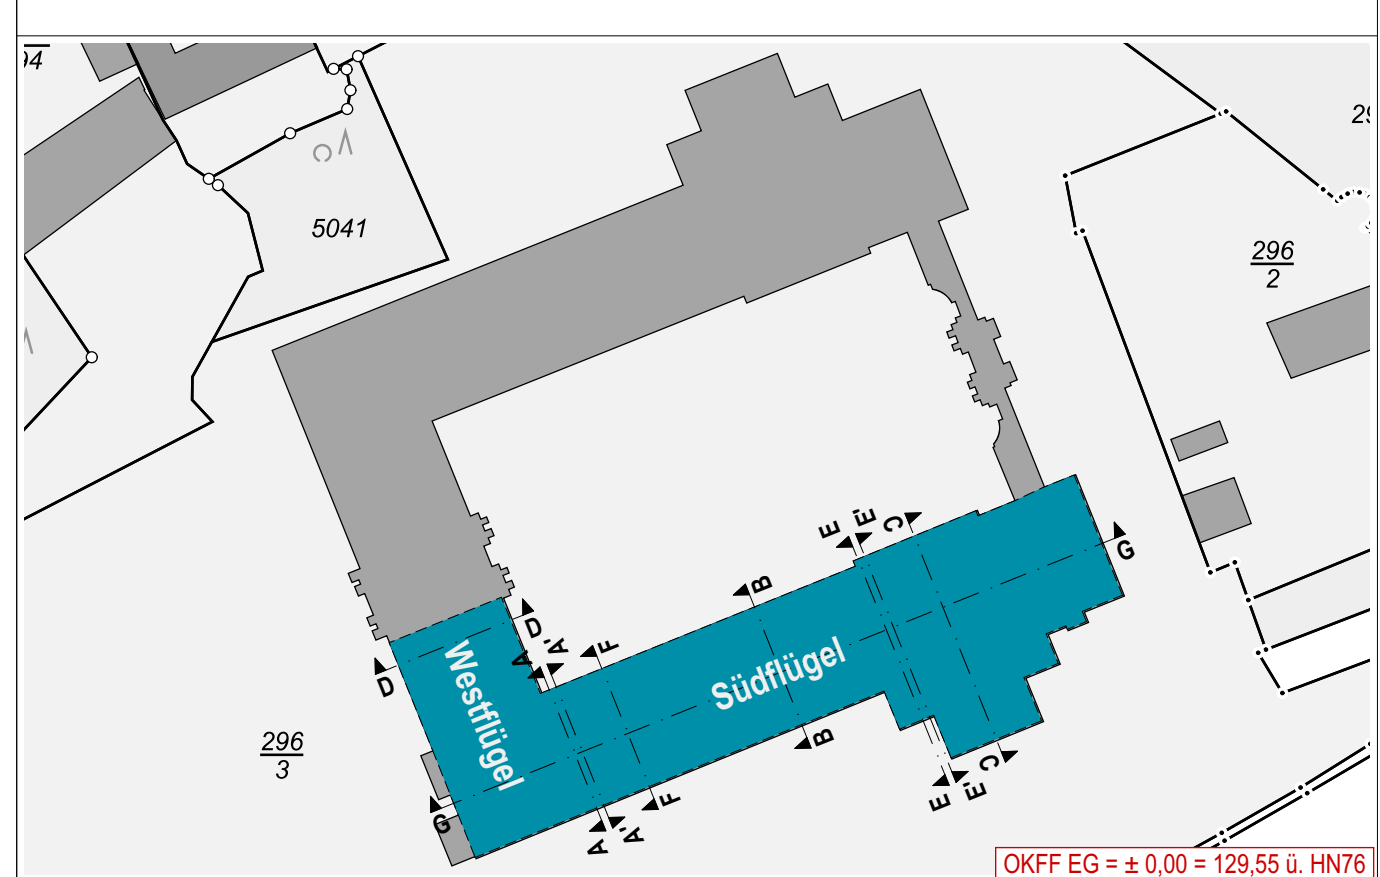

**Stadtverwaltung Weißenfels
FB III - Abteilung Hochbau**

Marktplatz 1
06667 Weißenfels
Telefon: 03443 370-510
Fax: 03443 370-419
E-Mail: ...

Querschnitt E-E

Maßstab: 1:50
Format: 1135 x 890
Plannummer: AR-S-300-SCE0

Datum: ...