## LEGENDE

| | |
|---|---|
| A | Achse |
| SC-AA | Schnitt |

UK RD -0,37 / UK RD -0,57

**Versprung Bauteil**

| | |
|---|---|
| UK RD | Rohdecke |
| OK RB | Rohboden |
| UK UD | Unterdecke |

**Höhenkoten:**

| | |
|---|---|
| UK RD = + 8,58 m | Unterkante Rohdecke |
| OK FFB = + 5,47 m | Oberkante Fertigfußboden |
| OK RB = + 5,33 m | Oberkante Rohboden |

**Raumstempel:**

| | | |
|---|---|---|
| 02.037 | | **Raumnummer** |
| Büro | | **Raumbezeichnung** |
| NRF: | 18,07 m² | Fläche |
| U: | 17,35 m | Umfang |
| RH: | 3,11 m | Höhe von OKFF bis OKRD |
| BB: | FB1.1 | Bodenbelag |
| WB: | ID; MV | Wandbelag |
| DB: | DB 06.3 | Deckenbelag |

**Türen**

T-02.037-1 — Türnummer

1,01 / 2,13[5] — Türbreite (Roh), Türhöhe (Roh, gemessen von OK FFB)

**Fenster**

F-02.037 — Fensternummer

BRH 78 — Brüstungshöhe (Rohbau, gemessen von OK FFB)

1,75 / 2,13[5] — Fensterbreite/ Fensterhöhe (Rohbau)

Wanddurchbruch / Kernbohrung (in neuen Wänden)

Wanddurchbruch / Kernbohrung (in Bestandswänden)

Deckendurchbruch

Deckendurchbruch

Bodendurchbruch

Bodendurchbruch

### Weitere Abkürzungen

| | | | |
|---|---|---|---|
| UK | Unterkante | DS | Deckenschlitz |
| OK | Oberkante | UZD | Unterzugsdurchbruch |
| VK | Vorderkante | WD | Wanddurchbruch |
| AK | Aussenkante | WS | Wandschlitz |
| IK | Innenkante | BE | Bodeneinlauf |
| UD | Unterdecke | BK | Bodenkanal |
| FF | Fertigfussboden | H | Heizung |
| RD | Rohdecke | L | Lüftung |
| RB | Rohboden | S | Sanitär |
| BP | Bodenplatte | E | Elektro |
| UZ | Unterzug | K | Kälte |
| BRH | Brüstungshöhe | A | Allgemein |
| KB | Kernbohrung | RWA | Rauch-+Wärmeabzug |
| RA | Rohrachse | MV | Malervlies |
| ASP | Aussparung | FL | Fliese |
| BD | Bodendurchbruch | PU | Putz |
| DD | Deckendurchbruch | ID | Innendämmung |
| ZP | Zwischenpodest | TL | Treppenlauf |

### Brandschutz

| | |
|---|---|
| fb | feuerbeständig (Feuerwiderstandsdauer 90 Min.) |
| hfh | hochfeuerhemmend (Feuerwiderstandsdauer 60 Min.) |
| fh | feuerhemmend (Tür > selbstschließend) (Feuerwiderstandsdauer 30 Min.) |
| ds | 3seitige Dichtung, bei Neueinbau dichtschließend |
| ss | selbstschließend |
| nbr. | nicht brennbar |
| rd | rauchdicht (selbstschließend) |
| fh;rd | feuerhemmend, Rauchschutz (selbstschließend) |
| FSA | Feststellanlage |
| 4sd | 4seitige Dichtung, bei Neubau rauchdicht |
| g | Öffnungsabschluss nach Nutzung/Durchgang geschlossen halten |

### Schallschutz

R'w — erforderlicher Schalldämmwert im eingebauten Zustand
+ 5 dB Vorhaltemaß bei Türen
+ 2 dB Vorhaltemaß bei Fenstern

### Legenden Raumstempel

#### DB: Deckenbelag

DB 01 - Putz, Anstrich (Gewölbedecken)
DB 02 - Putz, Anstrich (Stahlbeton-/ Ziegeleinhangdecken)
DB 03 - Putz (Gewölbedecken UG)
DB 04 - Q3-Spachtel, Anstrich (Stahlbetondecken)
DB 05 - Q2-Spachtel, Anstrich (Stahlbetondecken)
DB 06.1 - Akustikdecke (Gewölbedecken)
DB 06.2 - Akustikdecke (Stahlbeton-/ Ziegeleinhangdecken)
DB 06.3 - Akustikdecke (Holzbalkendecken)
+ Deckenbekleidung fh
DB 07.1 - Gipskartondecke, glatt (Gewölbedecken)
DB 07.2 - Gipskartondecke, glatt (Stahlbeton-/ Ziegeleinhangdecken)
DB 07.3 - Gipskartondecke, glatt (Holzbalkendecken)
+ Deckenbekleidung fh
DB 08 - Deckenbekleidung fh
DB 09 - Deckenbekleidung fb
DB 10 - historisches Deckenelement

#### BB: Bodenbelag

Gründungsbeläge
FB0.1 - Beschichtung
FB0.2 - Fliesen
FB0.3 - Feinsteinzeug
Deckenbeläge
FB1.1 - Linoleum
FB1.2 - Epoxidharz
FB1.3 - Gussasphaltestrich
FB1.4 - Eichenholzparkett
FB1.5 - Fliesen
FB1.6 - Feinsteinzeug

**Legende**

Höhenangaben OKFF
Achsen
Natursteinmauerwerk (Bestand)
Stahlbeton (Neubau)
Mauerwerk (Neubau)
Natursteinmauerwerk (Neubau)
Trockenbau (Neubau)
Trockenbaueinhausungen DG (Neubau)
Abbruch
Zuganker (Vermessung)
baukonservat. Befunde
Streifenfundamente C16/30; UK = OK Buntsandstein;
OK = UK Bodenplatte unbewehrt; b = 30 cm

# Schloss Neu-Augustusburg
## Sanierung südlicher Westflügel und Südflügel

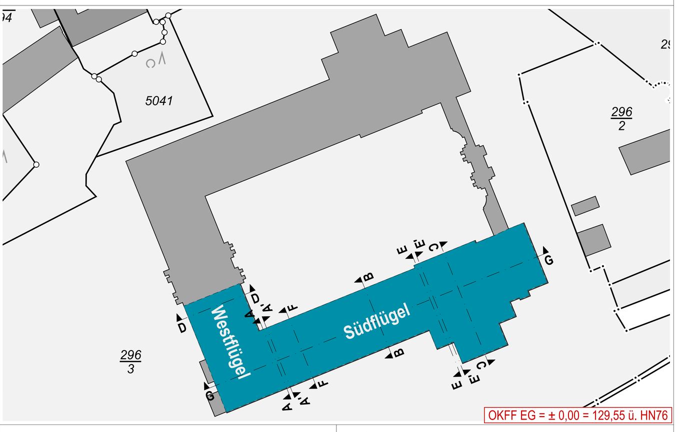



Bauherr:

**Stadtverwaltung Weißenfels**
FB III - Abteilung Hochbau

Markt 1
06667 Weißenfels
Telefon: 03443 370-510
Fax: 03443 370-419
E-Mail: -


Architekt:

Planverfasser:

Planinhalt:

**Längsschnitt G-G, Teil 1**

Leistungsphase: | Unterschrift Planverfasser:in:

| Gezeichnet: | zuständiger Sachbearbeiter: | Maßstab: 1:50 | Format: 1600 x 890 | Datum: | Status: |
|---|---|---|---|---|---|
| Geprüft: | geprüft Hauptsachbearbeiter: | Plannummer: AR-5-300-SCGG | | | |

Bauherr: — Datum / Unterschrift

Nutzer: — Datum / Unterschrift

N