

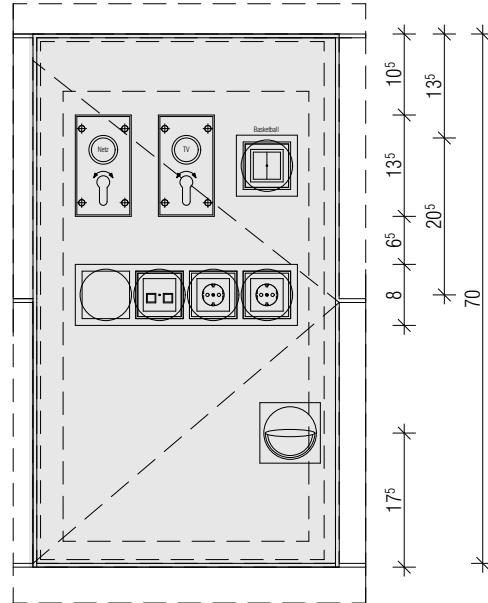
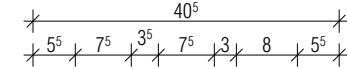


2x Medienklappe Hallenseiten:

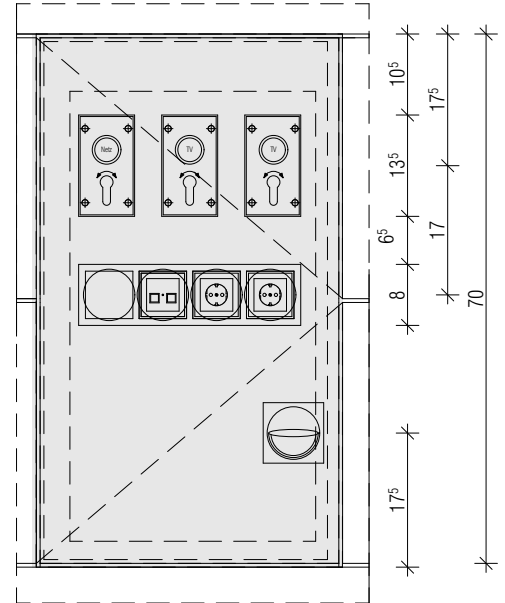

1x Medienklappe Hallenmitte:

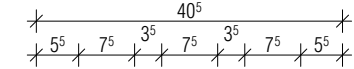

Beispiele:

Lichtschalter bündig mit Prallwand - außerhalb der Medienklappen



Jalousietaster Basketball



Schlüsselschalter Unterputz Netz, Trennvorhang



Plancodierung

300_A_H5_B_300_A_H6_B_4910_Detail Medienklappe

Auftraggeber

Burgenlandkreis
Schönburger Straße 41
06618 Naumburg
Tel.: 03445 73 21 00 Fax: 03445 73 21 02
bauamt@blk.de

Bauvorhaben

300
Schulcampus Naumburg
Dr. Wilhelm-Kniest-Straße, 06618 Naumburg

Nutzer Albert-Schweitzer-Sekundarschule, Pestalozzischule (Förderschule Lernen),
Kreissportbund Burgenland e.V., Berufsbildende Schulen Burgenlandkreis

Planungsphase H5 Ausführungsplanung

Plan

Detail Medienklappe

NUR ZUR
AUSSCHREIBUNG

Entwurfsverfasser

 **nitschke + kollegen**
architekten gmbh
Belvederer Allee 8
99425 Weimar
tel. 03643 83 62 0 fax 03643 83 62 23
buero@nitschke-kollegen.de

Maßstab 1:10

Bearbeiter
S. Kästner, C. Spiegel

Plangröße A4

Planstand 18.03.2026

Index

Plannummer
300_A_H6_B_4910_