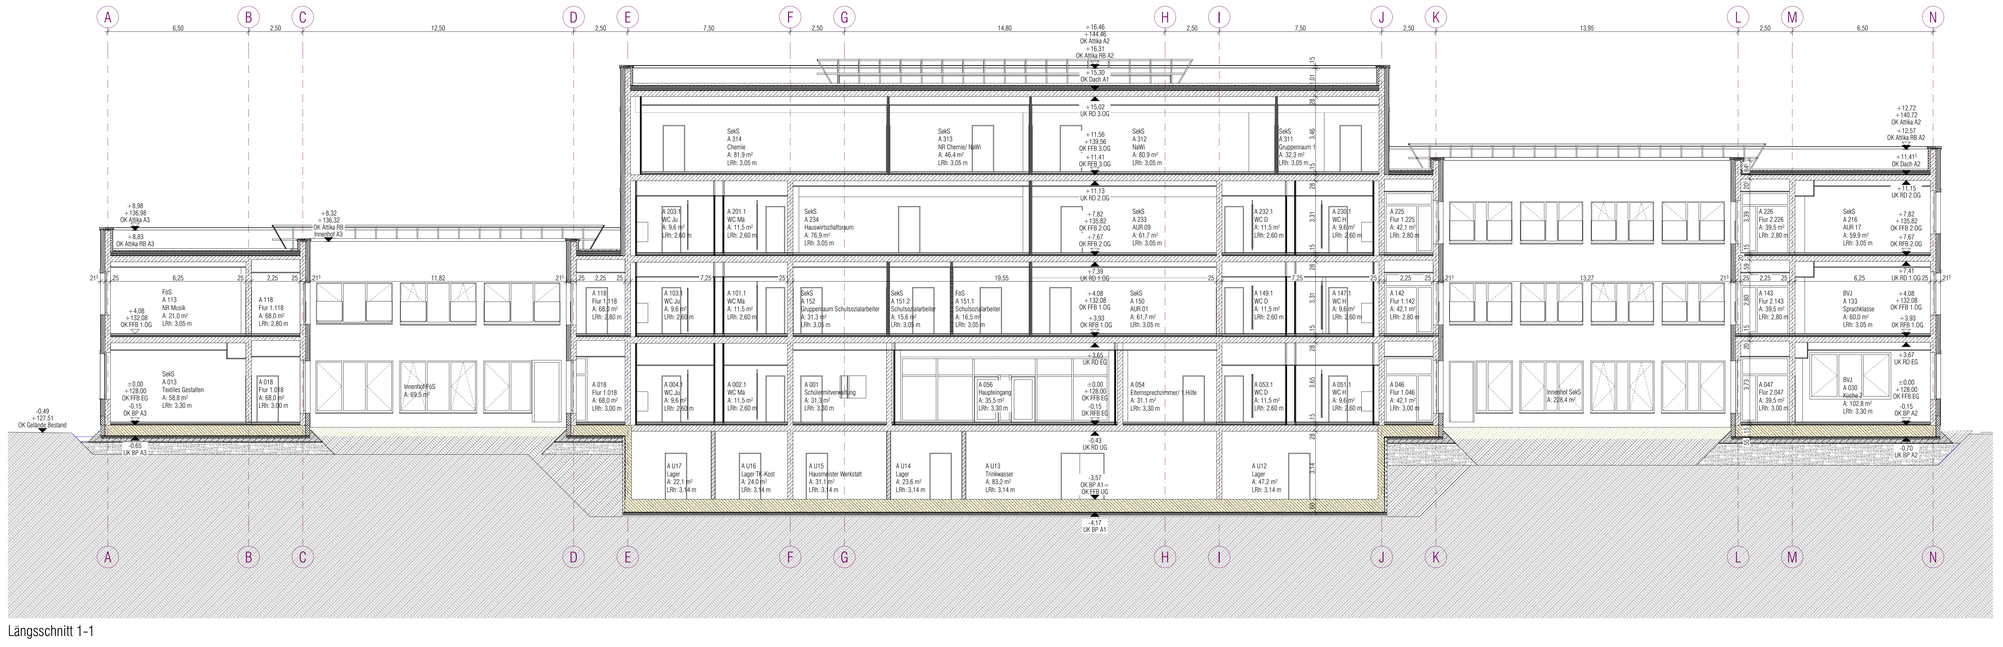

Längsschnitt 1-1

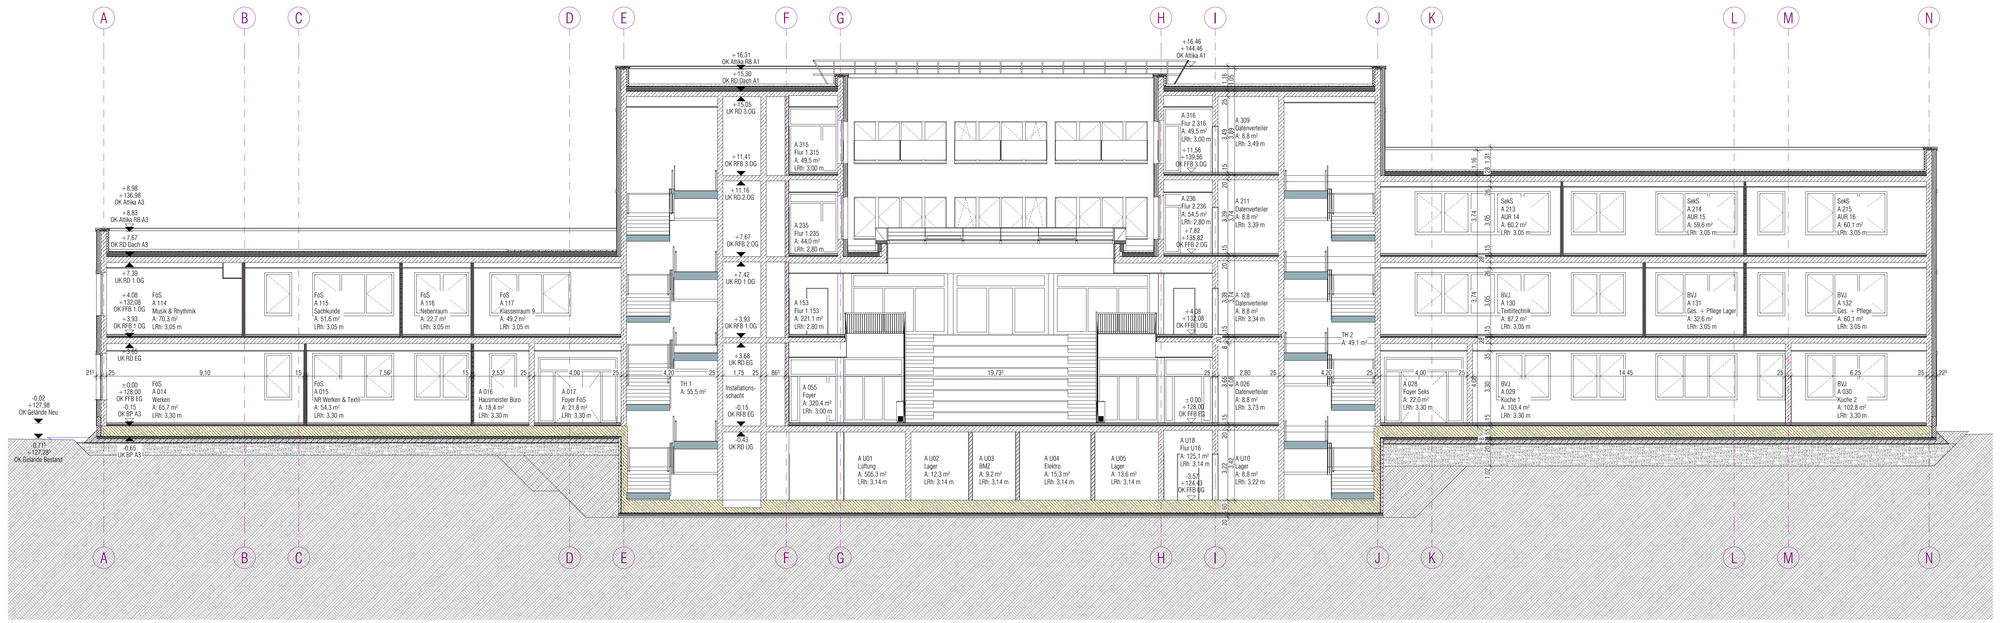

Längsschnitt 2-2

Legende

B	Breite		KS-Mauerwerk
BRH	Brüstungshöhe		Stahlbeton
FFB	Fertigfußboden		Stahlbeton WU
G	Gelände		Stahlbeton-Fertigteil
GK	Gipskarton		unbewehrter Beton
H	Höhe		Dämmschicht Mineralwolle
KS	Kalksandstein		Dämmschicht EPS
MW	Mauerwerk		Trockenbauwand
OK	Oberkante		
RB	Rohbau		
RD	Rohdecke		
RFB	Rohfußboden		
Stb	Stahlbeton		
TB	Trockenbau		
ü	über		
u	unter		
UD	Unterdecke		
UK	Unterkante		
ÜZ	Überzug		
UZ	Unterzug		

Brandschutz

ds	dichtschließende Tür
dss	dicht- und selbstschließende Tür
rs	Rauchschutztür (RS)
rsl	rauchdichte und selbstschließende Tür
fh	feuerhemmende Brandschutztür (T30)
hf	hochfeuerhemmende Brandschutztür (T60)
FSA	Feststellanlage
FTS	Freilauftürschließer
PiF	Panik in Fluchtrichtung
PeF	Panik entgegen Fluchtrichtung

Brandwand - feuerbeständig unter mech. Beanspruchung (fb + m / REI 90-M)
Wände notwendiger Treppenräume
Bauart analog Brandwand
Wand feuerbeständig (fb / EI oder REI 90)
Wand feuerhemmend (fh / EI oder REI 30)

AK UD Akustik-Unterdecke, abgehängt, Beplankung mit 1x12,5 mm GK-Platte mit Rundlochung, geschlossener Randfries, mit Dämmauflage
GK UD Gipskarton-Unterdecke, abgehängt, Beplankung mit 1x12,5 mm GKB-Platte

Durchbrüche

Ausführung durch Haustechnikgewerke (nur zur Information)

Ausführung durch Rohbau/ Trockenbau

WD - Wanddurchbruch (Breite/Höhe bzw. Durchmesser)
KB - Kernbohrung (Durchmesser)
WS - Wandschlitz (Breite/Höhe/Tiefe)
DD - Deckendurchbruch (Breite/Länge bzw. Durchmesser)
DS - Deckenschlitz (Breite/Länge/Tiefe bzw. Durchmesser/Tiefe)
BD - Bodendurchbruch (Breite/Länge bzw. Durchmesser)
BS - Bodenschlitz (Breite/Länge/Tiefe bzw. Durchmesser/Tiefe)

L Lüftung
H Heizung
TW Trinkwasser
AW Abwasser
ELT Elektro
GLT Grundleitung

Plan gilt nur in Verbindung mit den Ausführungsunterlagen der Fachplaner.
Sämtliche Maße sind vom Unternehmer eigenverantwortlich am Bau zu prüfen. Bei Unstimmigkeiten ist die Bauüberwachung sofort zu informieren.
Tür- und Bristungshöhen beziehen sich auf OK Fertigfußboden und sind als Rohbaumaße angegeben.

Höhenbezug

± 0,00 = OK FFB EG = 128,00 m (DHHN 2016)

Index	Änderungen/ Inhalt	Datum	Gez.

Plancodierung: 300_A_H6_A_3001_Längsschnitte 1 und 2_

Bauvorhaben: 300
Bildungscampus Naumburg

Anschrift: Dr. -Wilhelm-Kniest-Straße 1, 06618 Naumburg

Kataster: Gemarkung Naumburg, Flur/Flurstück 3/1716 und 3/692

Übersichtsplan

Bauherr
Burgenlandkreis
Schönburger Straße 41
06618 Naumburg
Tel.: 03445 73 21 00
Fax: 03445 73 21 02
bauamt@blk.de
Name / Unterschrift

Nutzer
Albert-Schweitzer-Sekundarschule
Pestalozzischule (Förderschule Lernen)
Kreissportbund Burgenland e.V.
Berufsbildende Schulen Burgenlandkreis
Name / Unterschrift

Entwurfsverfasser
nitschke + kollegen architekten gmbh
Belvederer Allee 8
99425 Weimar
tel. 03643 83 62 0
fax 03643 83 62 23
buero@nitschke-kollegen.de
Name / Unterschrift

Fachplaner
Tragwerksplanung
Leonhardt, Andrä und Partner, Beratende Ingenieure VBI AG, Erfurt
HLS-Planung
Planungsgruppe M + M AG, Naumburg
ELT-Planung
Planungsgruppe M + M AG, Naumburg
Brandschutz
nitschke + kollegen architekten gmbh, Weimar
Außenanlage
Ahner Landschaftsarchitektur, Könige-Wusterhausen
Raumakustik/ Schallschutz
BBS Ingenieurbüro Uwe Gronau, Weimar

NUR ZUR AUSSCHREIBUNG

Plan: **Längsschnitte 1 und 2**
Plangröße: A0 | 1189 x 841
Maßstab: 1:100
Planstand

Phase: H6 Vorbereitung der Vergabe
Index

Bearbeiter: S.Kästner, E.Tischendorf
Plannummer: 300_A_H6_A_3001_