


Obergeschoss: Flure, Klassenzimmer, Fachbereiche

Kautschukbelag verklebt	0,40	cm
Bodenspachtel Ausgleichsschicht	0,50	cm
Zement-Estrich F5	6,50	cm
(Heizrohr-Überdeckung)	+1,60	cm
Tackerplatte Dämmrolle 30-2		
WLG 035	3,00	cm
Polystyrol PS Extruderschaum		
WLG 035	3,00	cm
Stahlbetondecke C25/30	35,00	cm

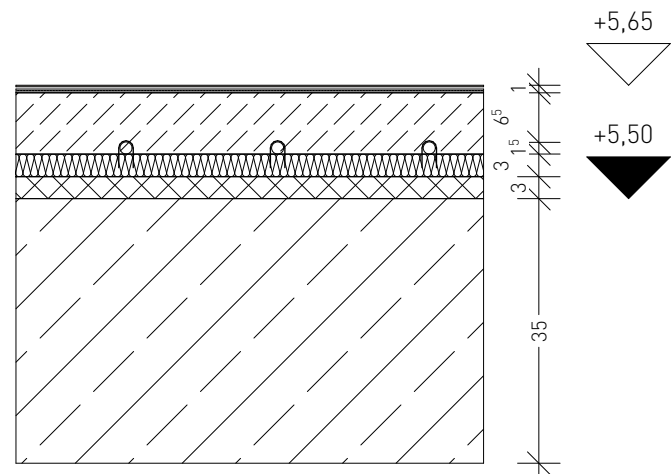


Unterdecken
s. Trockenbaudetails

Fußbodenaufbau FB04

Erdgeschoss: Horräume, Flure, Schulverwaltung


Kautschukbelag	0,40	cm
Bodenspachtel Ausgleichsmasse	0,50	cm
Zement-Estrich F5	7,00	cm
(Heizrohr-Überdeckung)	+1,60	cm
Tackerplatte Dämmrolle 30-2		
WLG 035	3,00	cm
Polystyrol PS Extruderschaum		
WLG 035	10,00	cm
Bitumenbahn	0,40	cm
WU-Beton C25/30 XA1	30,00	cm
Magerbeton	5,00	cm
Gründungspolster Mineralkorn-		
gemisch verdichtet	~80,00	cm

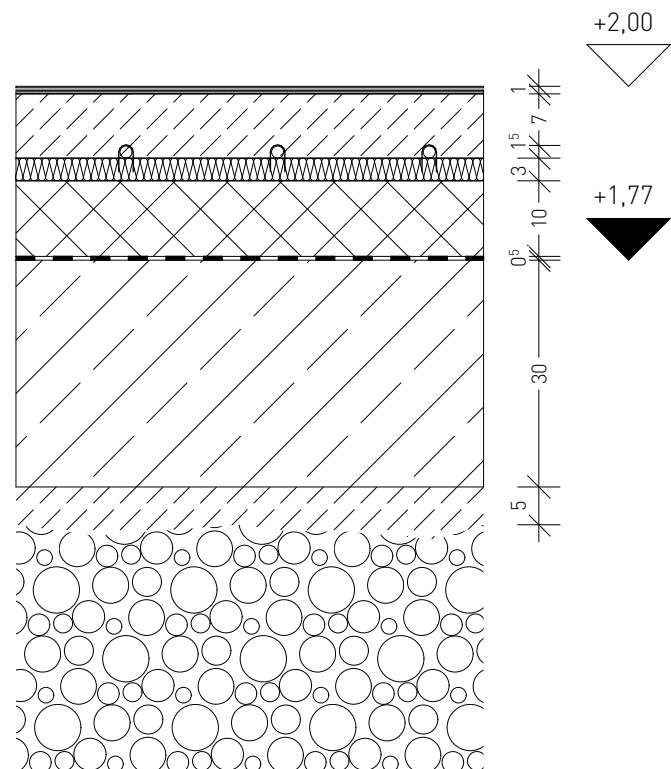

Fußbodenaufbau FB02

Obergeschoss: Sanitärräume

Fliese mit Dünnbettmörtel	1,50	cm
1-K Mineraldichtschlämme	0,20	cm
Epoxidgrundierung Anstrich		
Bodenspachtel Ausgleichsmasse	0,50	cm
Zement-Estrich F5	5,50	cm
(Heizrohr-Überdeckung)	+1,60	cm
Tackerplatte Dämmrolle 30-2		
WLG 035	3,00	cm
Polystyrol PS Extruderschäum		
WLG 035	3,00	cm
Stahlbetondecke C25/30	35,00	cm

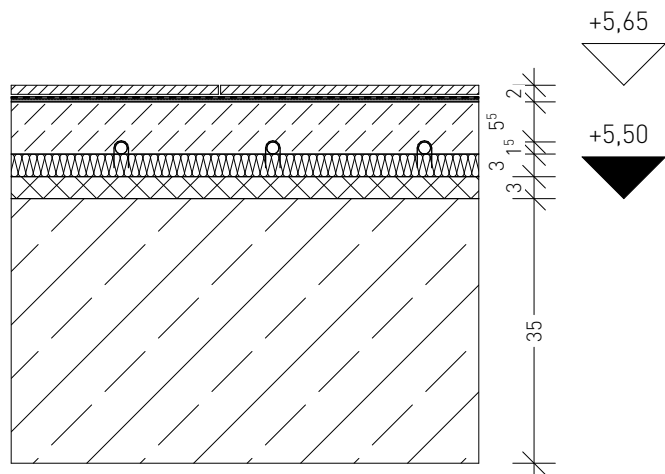


Unterdecken
s. Trockenbaudetails

Fußbodenaufbau FB05

Erdgeschoss: Foyer, Mehrzweckraum


Fliese mit Dünnbettmörtel	1,50	cm
Bodenspachtel Ausgleichsmasse	0,50	cm
Zement-Estrich F5	6,00	cm
(Heizrohr-Überdeckung)	+1,60	cm
Tackerplatte Dämmrolle 30-2		
WLG 035	3,00	cm
Polystyrol PS Extruderschäum		
WLG 035	10,00	cm
Bitumenbahn	0,40	cm
WU-Beton C25/30 XA1	30,00	cm
Magerbeton	5,00	cm
Gründungspolster Mineralkorn-	~80,00	cm
gemisch verdichtet		

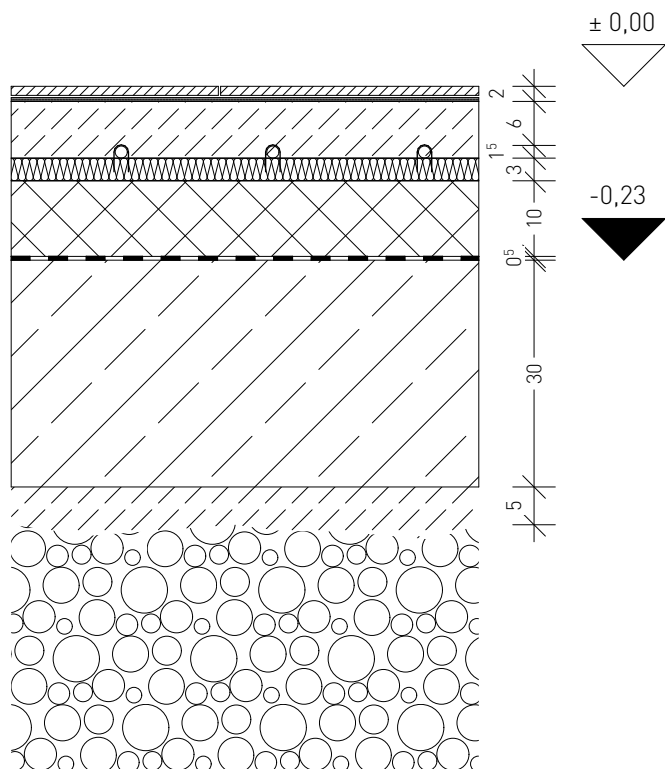

Fußbodenaufbau FB03 - A

Obergeschoss: Treppenraum

Fliese mit Dünnbettmörtel	1,50	cm
Bodenspachtel Ausgleichsmasse	0,50	cm
Zement-Estrich F5	7,00	cm
Polyethylenfolie	0,025	cm
Polystyrol PS Extruderschäum		
WLG 035	6,00	cm
Stahlbetondecke C25/30	35,00	cm

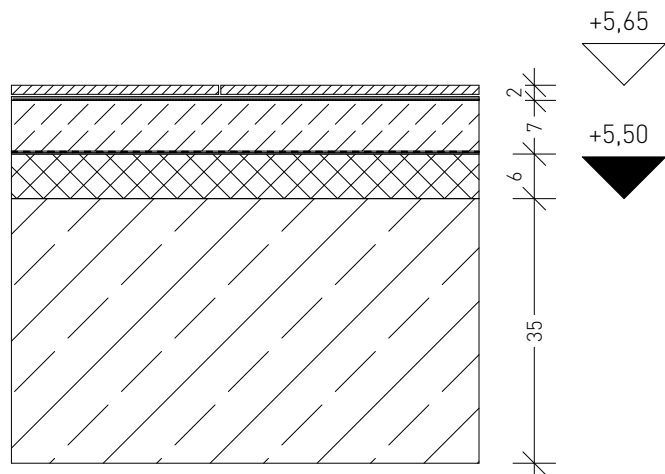


Unterdecken
s. Trockenbaudetails

Fußbodenaufbau FB06

Erdgeschoss: Treppen


Fliese mit Dünnbettmörtel	1,50	cm
Bodenspachtel Ausgleichsmasse	0,50	cm
Zement-Estrich F5	7,50	cm
Polyethylenfolie	0,025	cm
Polystyrol PS Partikelschaum WLG 035	3,00	cm
Polystyrol PS Extruderschaum WLG 035	10,00	cm
Bitumenbahn	0,40	cm
WU-Beton C25/30 XA1	30,00	cm
Magerbeton	5,00	cm
Gründungspolster Mineralkorn- gemisch verdichtet	~80,00	cm

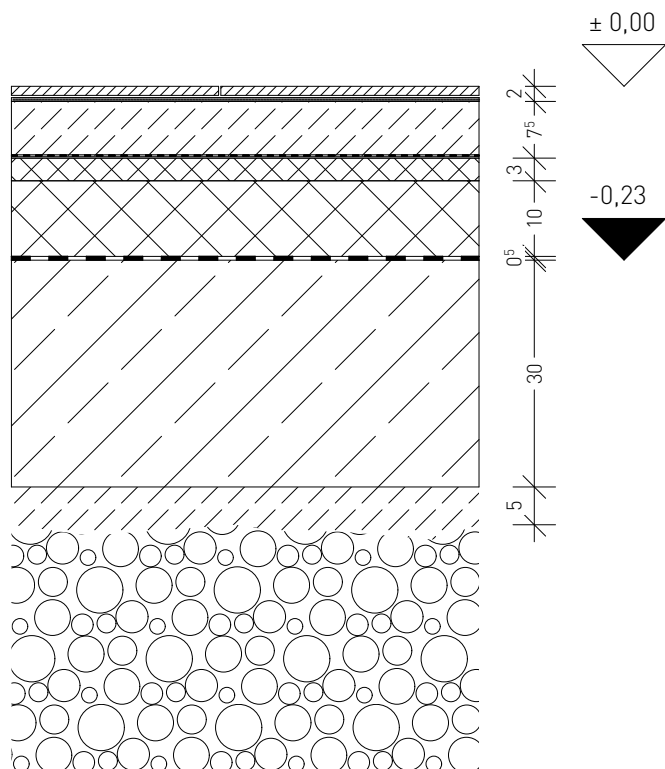

Fußbodenaufbau FB03 - B

Zwischenpodeste: Treppenraum


Fliese mit Dünnbettmörtel	1,50	cm
Bodenspachtel Ausgleichsmasse	0,50	cm
Zement-Estrich F5	7,50	cm
Polyethylenfolie	0,025	cm
Polystyrol PS Extruderschäum		
WLG 035	3,00	cm
Stahlbetondecke C25/30	20,00	cm

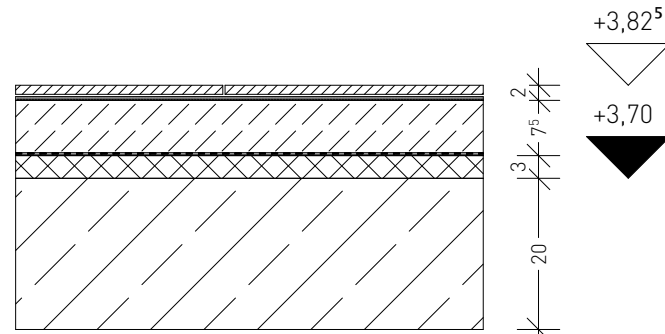

Fußbodenaufbau FB07

Erdgeschoss Nassräume mit Bodeneinlauf: Küchen, WCs,

Fliese mit Dünnschichtmörtel	1,50	cm
1-K Mineraldichteschlämme	0,20	cm
Epoxidgrundierung Anstrich		
Bodenspachtel Ausgleichsmasse	0,50	cm
Zement-Estrich F5	5,50	cm
[Heizrohr-Überdeckung]	+1,60	cm
Tackerplatte Dämmrolle 30-2		
WLG 035	3,00	cm
Polystyrol PS Extruderschäum		
WLG 035	10,00	cm
Bitumenbahn	0,40	cm
WU-Beton C25/30 XA1	30,00	cm
Magerbeton	5,00	cm
Gründungspolster Mineralkorn-	~80,00	cm
gemisch verdichtet		

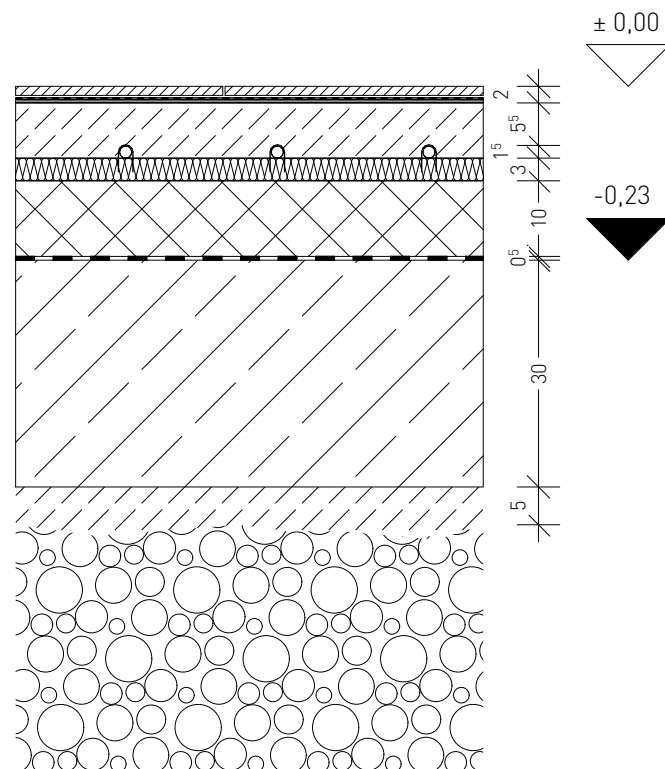


Ausgabe ID	DATUM	ÄNDERUNGEN	BEARB.	GEPR.

BEZUGSHÖHE OKFFB ERDGESCHOSS MEHRZWECKRAUM ±0.00 = 192,50 m ü. NHN

Alle Maße und Verhältnisse sind vom Auftragnehmer verantwortlich zu prüfen bzw. am Bau zu nehmen!
Bei Unstimmigkeiten, Plan- bzw. Maßabweichungen ist, über die Bauleitung, sofort der Architekt zu informieren! Sämtliche Tür- bzw. Brüstungsmaße beziehen sich auf ÖKFFB. Dieser Plan gilt nur in Verbindung mit dem entsprechenden Statikplan, den Gutachten, mit den mitgelieferten Raumbüchern, Türlisten, Fußbodenlisten, Wand-, Unterdeckenlisten und Ausbaudetails!
Das ausführende Gewerk ist mit anderen Gewerken zu koordinieren!

 ± 0,00 =m ü. NHN = HÖHENKOTEN
 OK FFB = OBERKANTE FERTIGFUSSBODEN
 UK = UNTERKANTE FERTIGBAUTEIL

 OK RD = OBERKANTE ROHDECKE
  UK RD = UNTERKANTE ROHDECKE

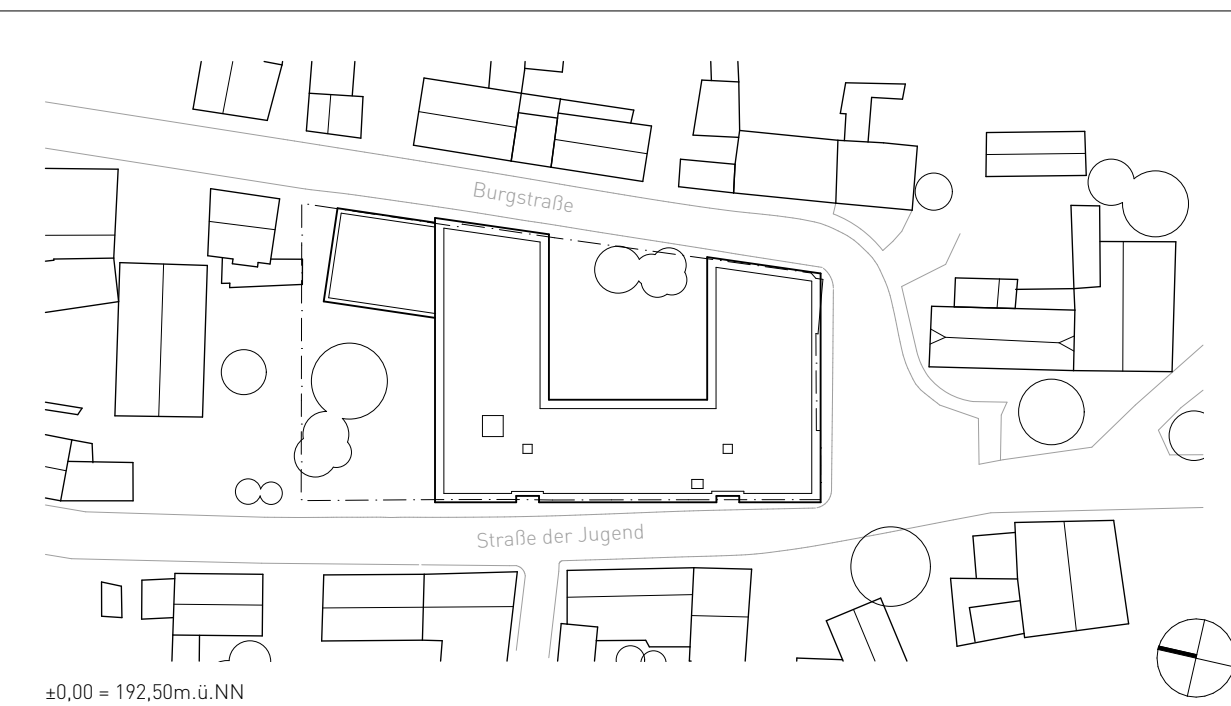

BAUVORHABEN	ERSATZNEUBAU GRUNDSCHULE VIESELBACH (GS 43) Ersatzneubau GS Vieselbach Straße der Jugend 2-3, DE-99098 Erfurt OT Vieselbach GEMARKUNG: ERFURT FLUR: 122 FLURSTÜCK: 2	
BAUHERR	 LANDESHAUPTSTADT ERFURT STADTVERWALTUNG Amt für Gebäudemanagement - 23 Löberwallgraben 19/20 DE-99096 Erfurt	DATUM / UNTERSCHRIFT
ARCHITEKT		DATUM / UNTERSCHRIFT
FACHPLANER	STATIK Tragwerksplanung Renner Floh-Seligenthal Hr. Renner HLS Six Engineers Rudolstadt Hr. Six ELT Bechtold Ingenieurgesellschaft Weimar Hr. Mehler BRANDSCHUTZ FIREHEYER Erfurt Hr. Heyer FREIRAUM WLA Landschaftsarchitektur Erfurt Hr. Wengemuth	DATUM / UNTERSCHRIFT
LEISTUNGSPHASE	Ausführungsplanung VORABZUG	MASSSTAB 1:10 PLANNUMMER 20-166-AP-10-DET-AUFB-FB- BLATTGRÖSSE 59,4 x 42,0 cm
PLANINHALT		DATUM 28.11.2023 INDEX