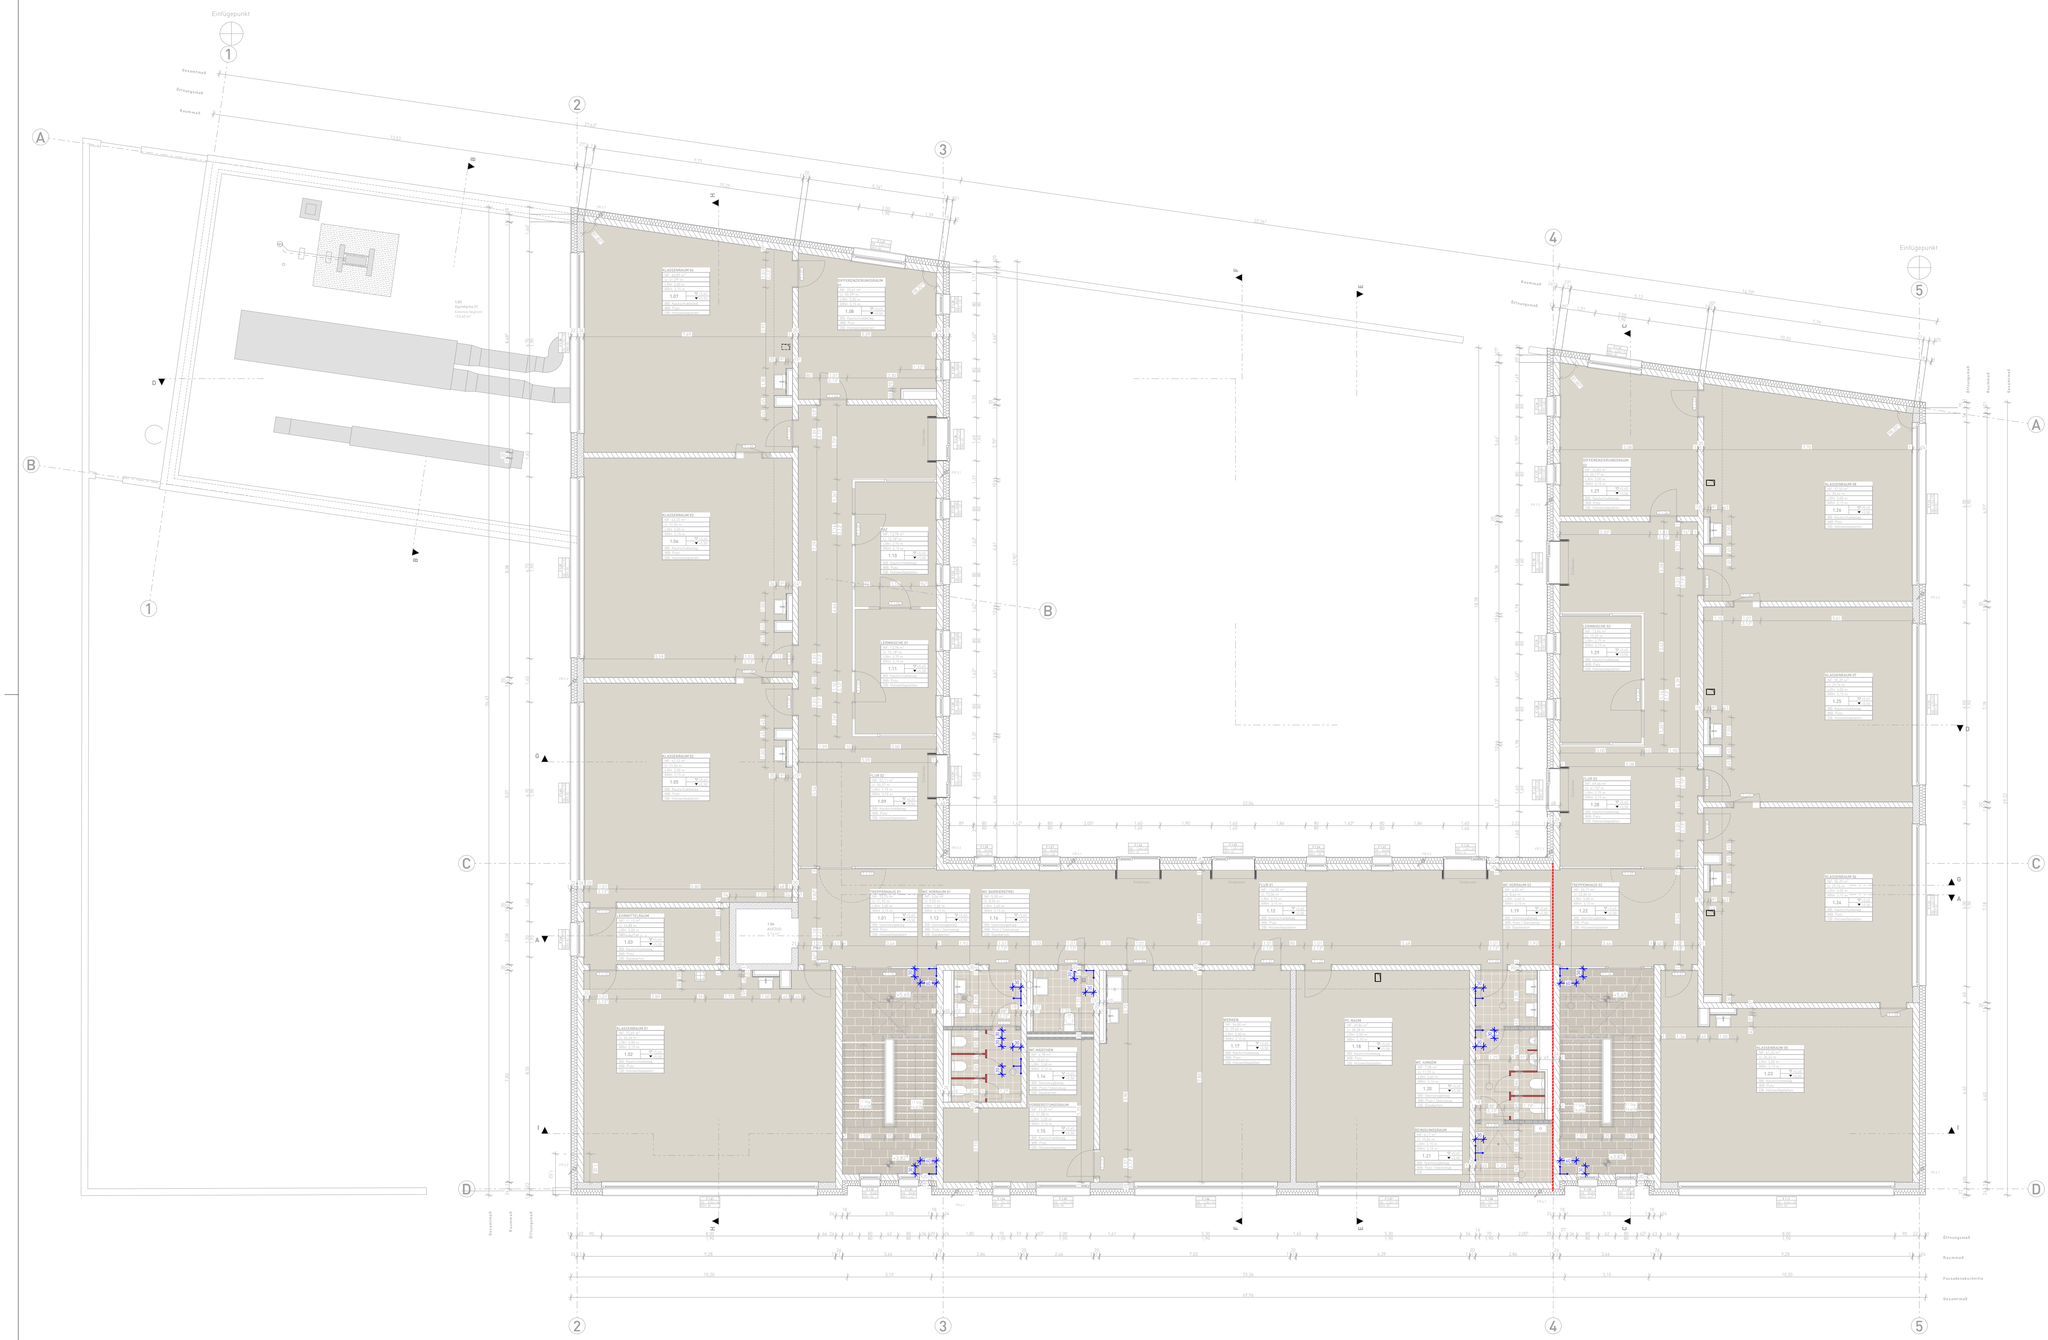

Boden 01
Kautschukbelag
NCS S 3005-G80Y
z.B. noraplan unita
R9

Boden 02 - WCs
Feinsteinzeug-Fliese
300/300 mm
R10/A
z.B. Agrob Buchtal, Area Pro, platin

Boden 03 - Flure, Mehrzweckraum, Treppenhäuser
Feinsteinzeug-Fliese
300/600 mm
R10/A
z.B. Agrob Buchtal, Area Pro, sandweiß

Boden 04 - Küche, Spülräume
Feinsteinzeug-Fliese
300/300 mm
R11/B
z.B. Agrob Buchtal, Area Pro, sandweiß

Ausgabe ID	DATUM	ÄNDERUNGEN	BEARB.	GEPR.

BEZUGSHÖHE OKFFB ERDGESCHOSS MEHRZWECKRAUM ±0.00 = 192,50 m ü. NHN

Alle Maße und Verhältnisse sind vom Auftragnehmer verantwortlich zu prüfen bzw. am Bau zu nehmen!
Bei Unstimmigkeiten, Plan- bzw. Maßabweichungen ist, über die Bauleitung, sofort der Architekt zu informieren! Sämtliche Tür- bzw. Brüstungsmaße beziehen sich auf OKFFB. Dieser Plan gilt nur in Verbindung mit dem entsprechenden Statikplan, den Gutachten, mit den mitgelieferten Raumbüchern, Türlisten, Fußbodenlisten, Wand-, Unterdeckenlisten und Ausbaudetails!
Das ausführende Gewerk ist mit anderen Gewerken zu koordinieren!

± 0,00 = ____m ü. NHN = HÖHENKOTEN
OK FFB = OBERKANTE FERTIGFUSSBODEN
OK RD = OBERKANTE ROHDECKE
UK = UNTERKANTE FERTIGBAUTEIL
UK RD = UNTERKANTE ROHDECKE

LEGENDE

BESTAND
NEUBAU
ABBRUCH
STB STAHLBETON
BETON UNBEWEHRT
MW MAUERWERK
MW HLZ
MW KS
MW PORENBETON
HFT HALBFERTIGTEIL
FT FERTIGTEIL
HOLZ
KIES
SCHÜTTER
ABGEH. DECKE
TROCKENBAU
WAND KATEGORIE
WÄRMEDÄMMUNG
PERIMETERDÄMMUNG
ERDREICH
BD BODENDURCHBRUCH
DD DECKENDURCHBRUCH
WD WANDDURCHBRUCH
WS WANDSCHLITZ
STATIK-PLANUNG
HLS-PLANUNG
ELT-PLANUNG
BRANDSCHUTZ PLANUNG
FLURSTÜCKSGRENZE
BAUGRENZE

ALLGEMEIN !
AK AUSSENKANTE
OK OBERKANTE
UK UNTERKANTE
BRH BRÜSTUNGSHÖHE
RFB ROHFUSSBODEN
UK ST UNTERKANTE STURZ ROH
UZ UNTERZUG
lL RH LICHTE RAUMHÖHE
M Ü NHN METER ÜBER NORMAL-HÖHE NULL
TH TRAUFHÖHE
FH FIRSTHÖHE
NRF NETTORAUMFLÄCHE
NRU NETTORAUMUMFANG
B/H BREITE/HÖHE
KB KERNBOHRUNG

ÄNDERUNGEN/INDEX
F 0.01 POSITION FENSTERLISTE
T 0.01 POSITION TÜRLISTE
Pos. 1.01 STATIK-POSITIONEN
DP 01-01 SIEHE AUCH DETAIL

AUSBAU
WF WANDFLIESE
BF BODENFLIESE
FB FUSSBODENBELAG
FS SOCKELLEISTE
WB WANDBELAG

HL HANDLAUF
AHD ABHANGDECKE
VD VORDACH

FENSTER UND TÜREN
AF AUSSENFENSTER
IF INNENFENSTER
ROL ROLLADEN
K KURBEL
DF DACHFENSTER

AT AUSSENTÜR
IT INNENTÜR
NA NOTAUSGANG
RS RAUCHSCHUTZ
SS SELBSTSCHLIESSEND
DS DICHTSCHLIESSEND

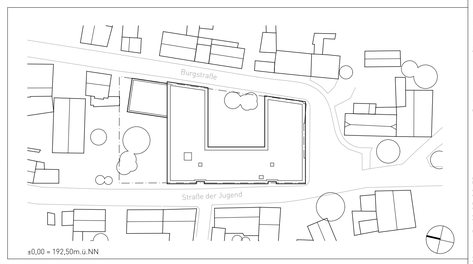

Bodenbelagsplan Obergeschoss

20-166-AP-100-GR-OG-FB-

BAUVORHABEN

ERSATZNEUBAU GRUNDSCHULE VIESELBACH (GS 43)
Ersatzneubau GS Vieselbach

Straße der Jugend 2-3, DE-99098 Erfurt OT Vieselbach
GEMARKUNG: ERFURT FLUR: 122 FLURSTÜCK: 2

BAUHERR

LANDESHAUPTSTADT ERFURT STADTVERWALTUNG
Amt für Gebäudemanagement - 23

Löberwallgraben 19/20
DE-99096 Erfurt

DATUM / UNTERSCHRIFT

ARCHITEKT

DATUM / UNTERSCHRIFT

FACHPLANER

STATIK	**Tragwerksplanung Renner** Floh-Seligenthal | Hr. Renner	
HLS	**Six Engineers** Rudolstadt | Hr. Six	
ELT	**Bechtold Ingenieurgesellschaft** Weimar | Hr. Mehler	
BRANDSCHUTZ	**FIREHEYER** Erfurt | Hr. Heyer	
FREIRAUM	**WLA Landschaftsarchitektur** Erfurt | Hr. Wengemuth	

DATUM / UNTERSCHRIFT

LEISTUNGSPHASE

Ausführungsplanung

VORABZUG

MASSSTAB 1:100

PLANNUMMER 20-166-AP-100-GR-OG-FB-

BLATTGRÖSSE 95,0 x 59,4 cm

PLANINHALT

Bodenbelagsplan Obergeschoss

DATUM **03.02.2026**

INDEX