
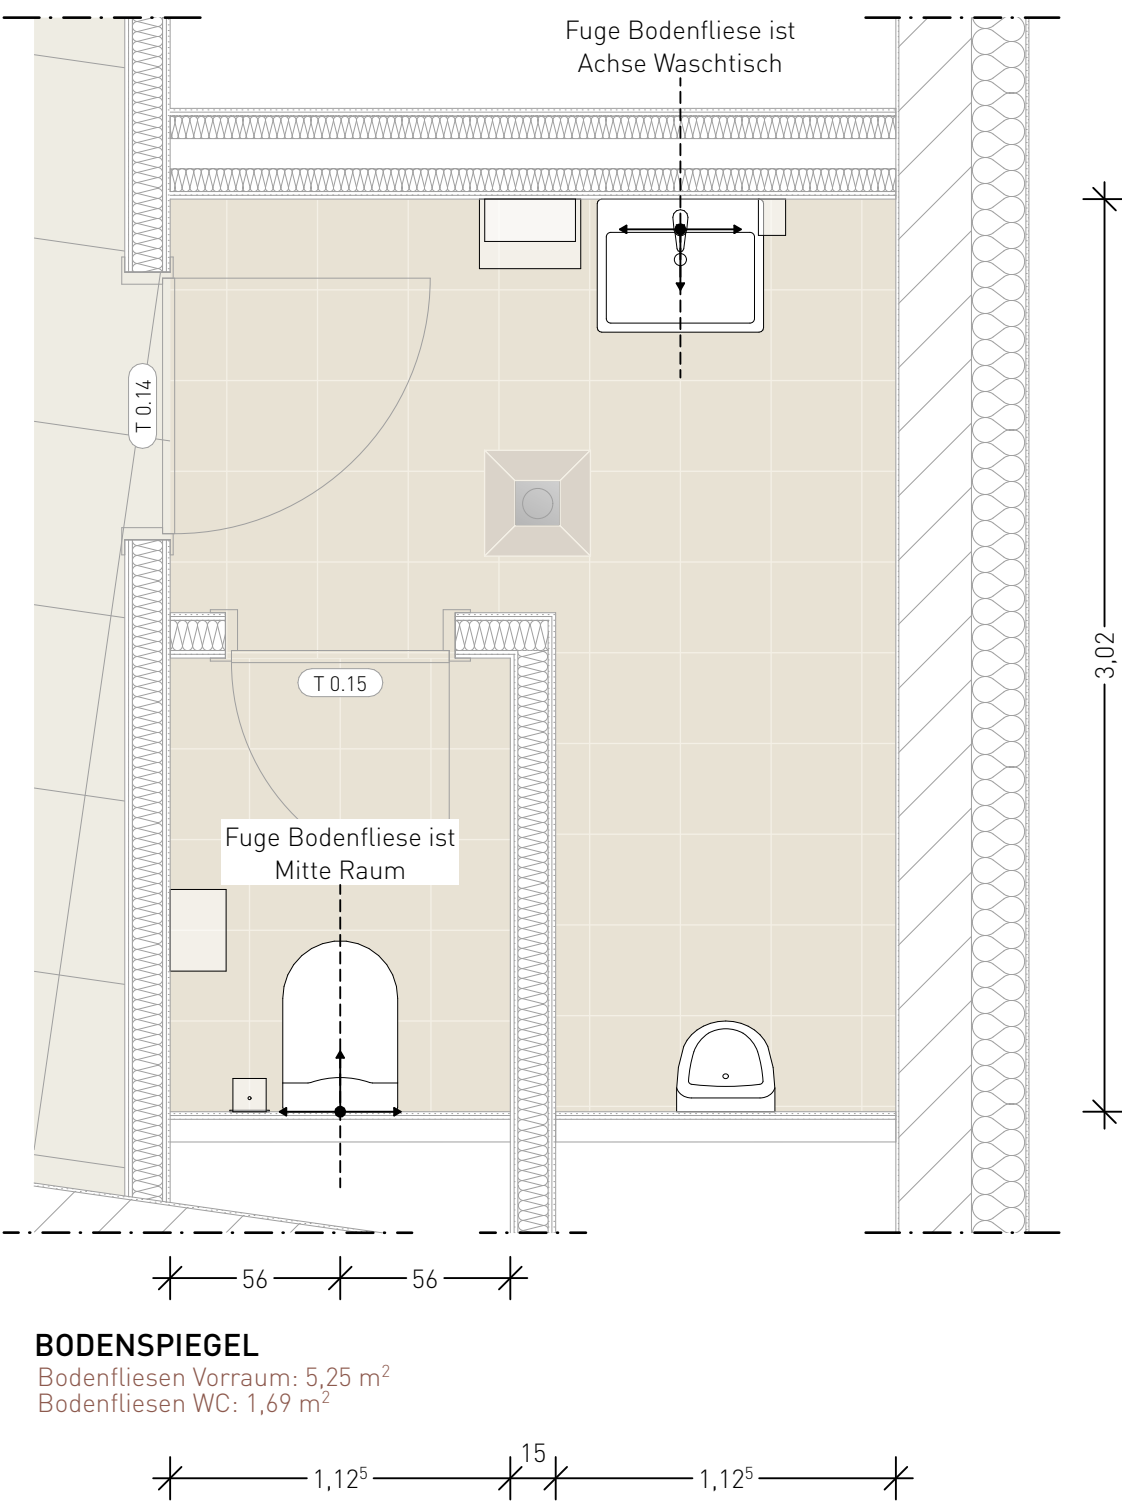
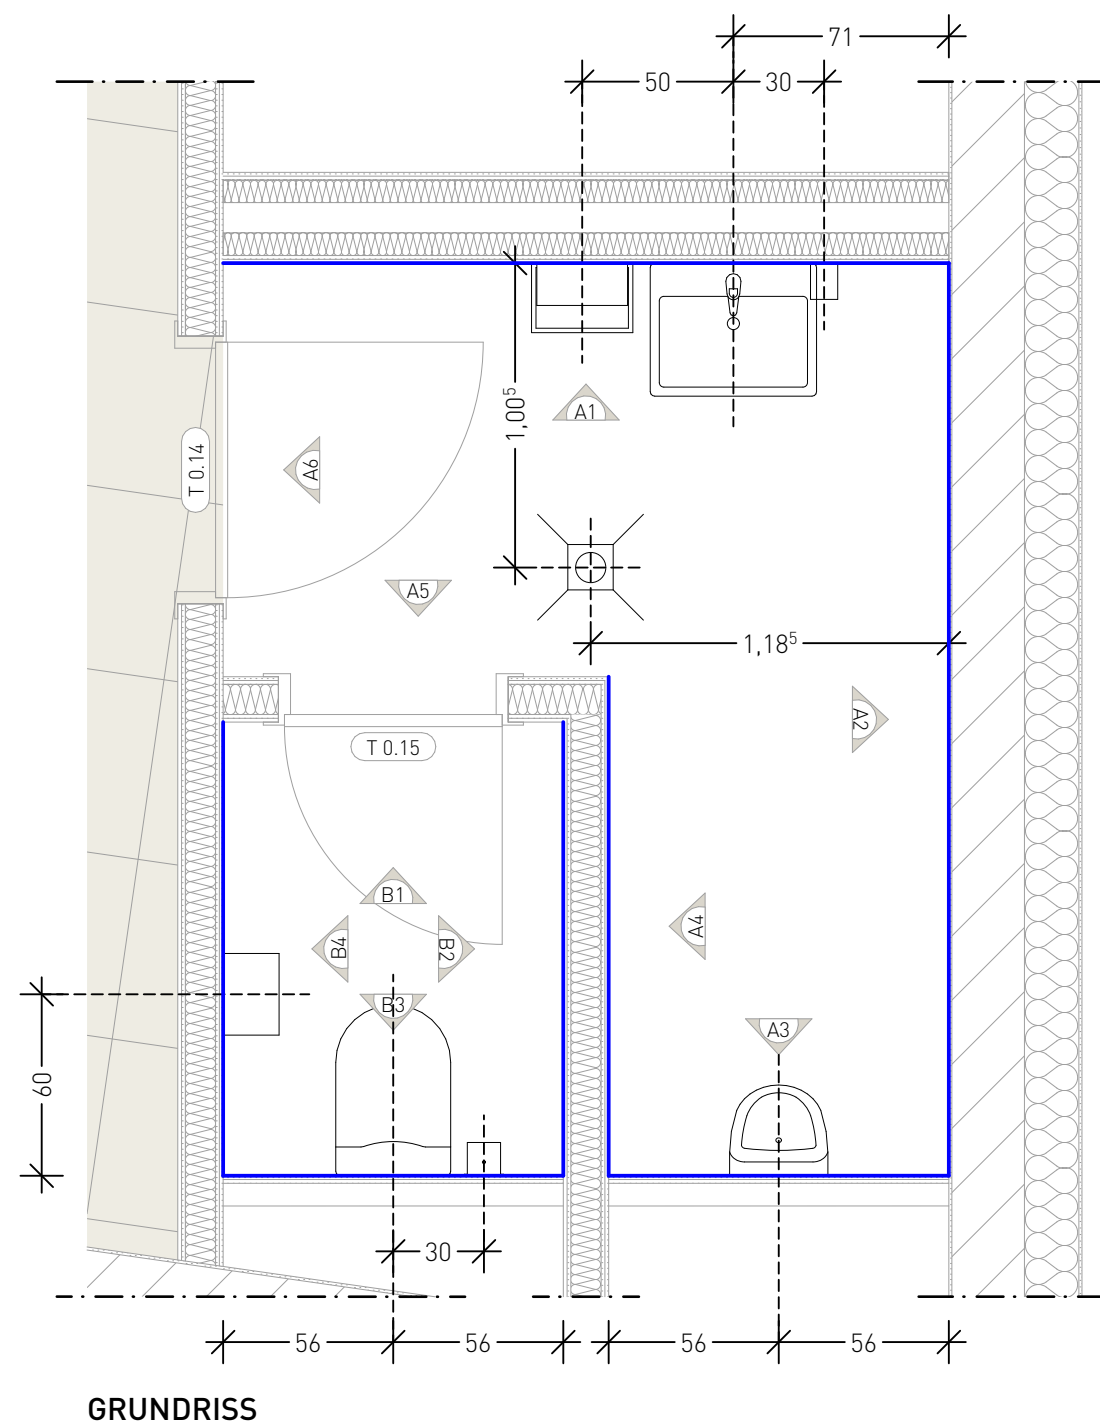
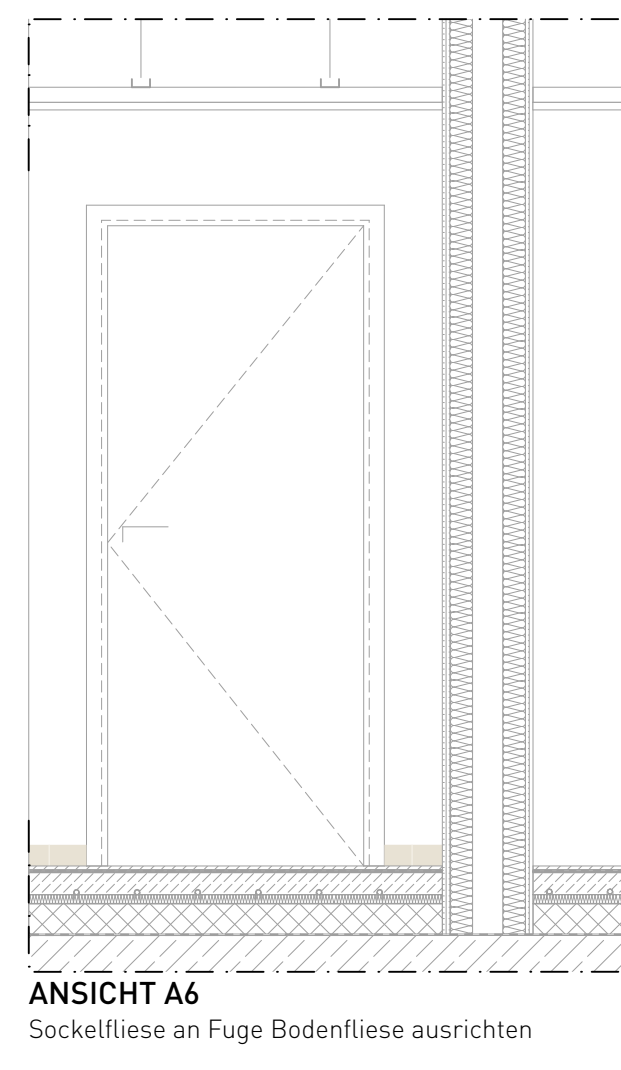
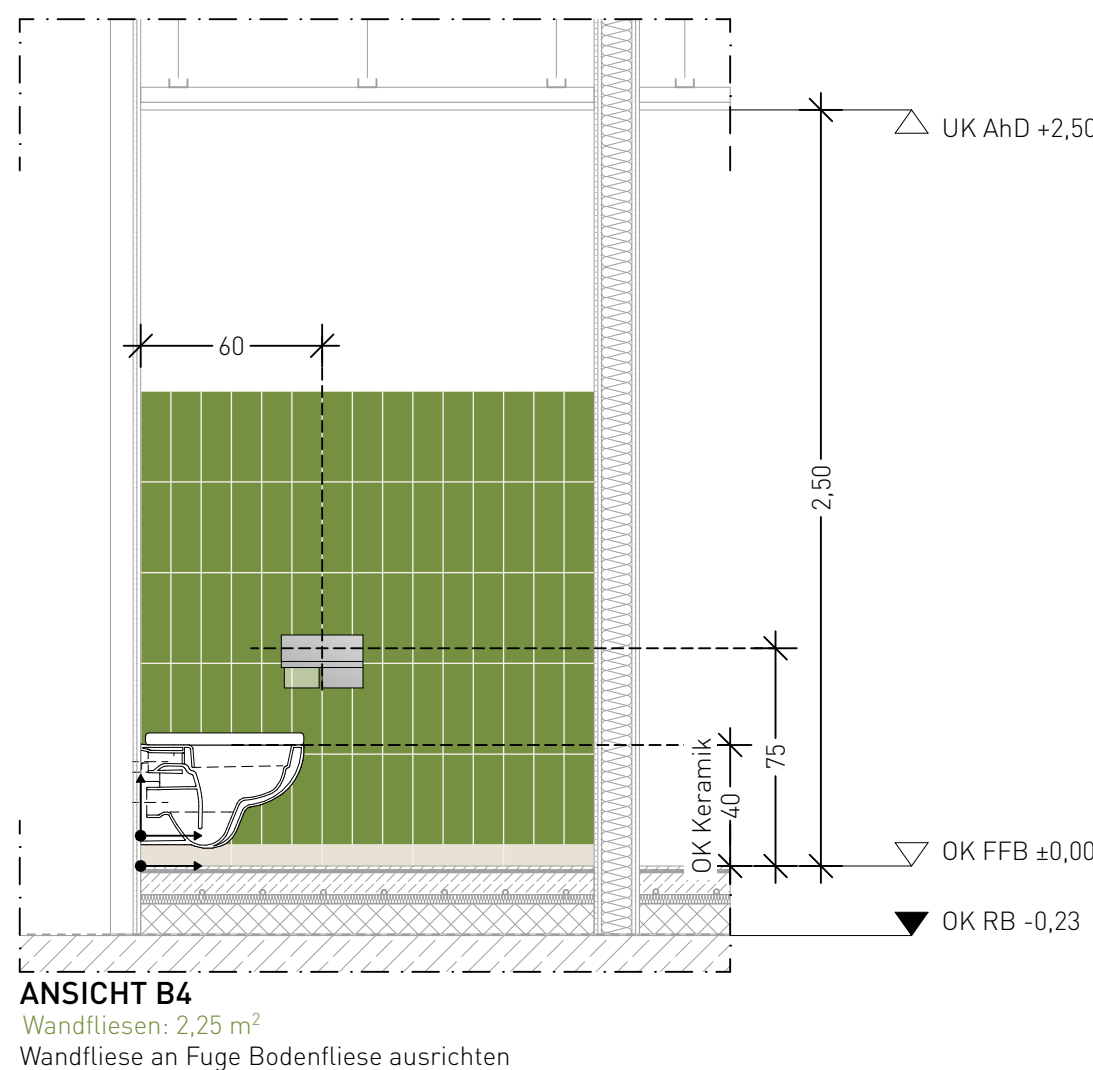
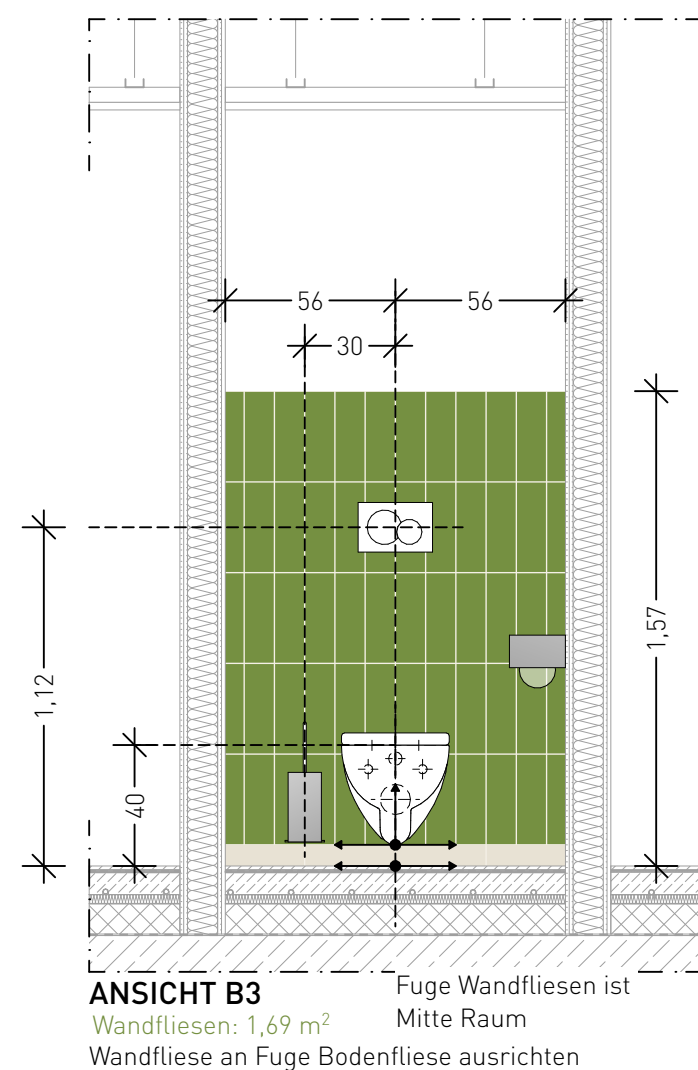
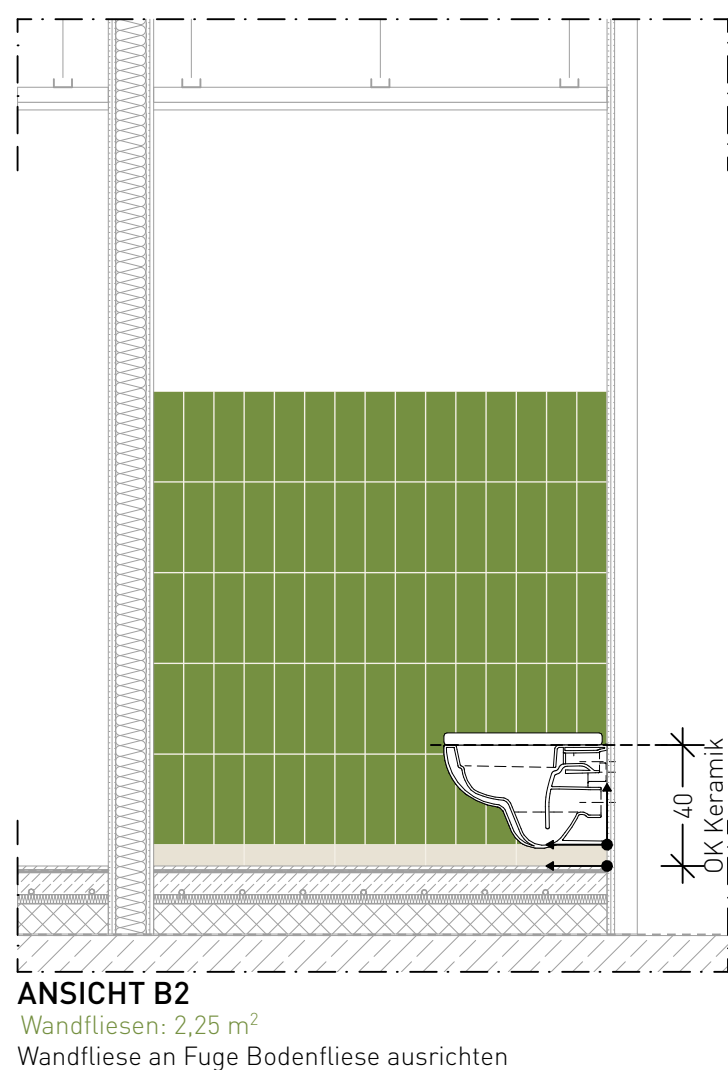
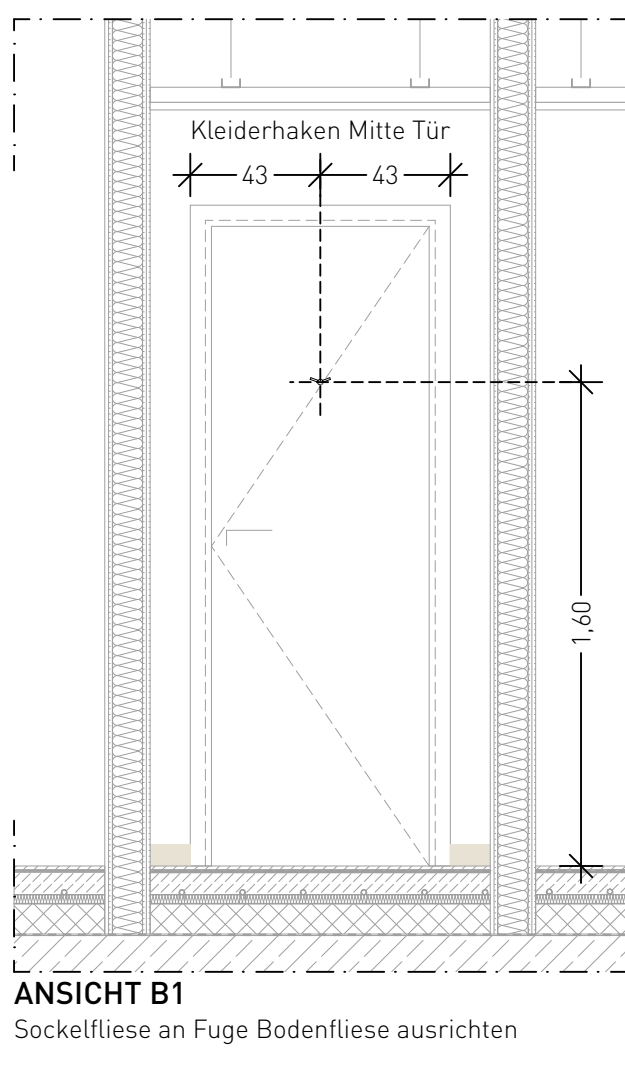
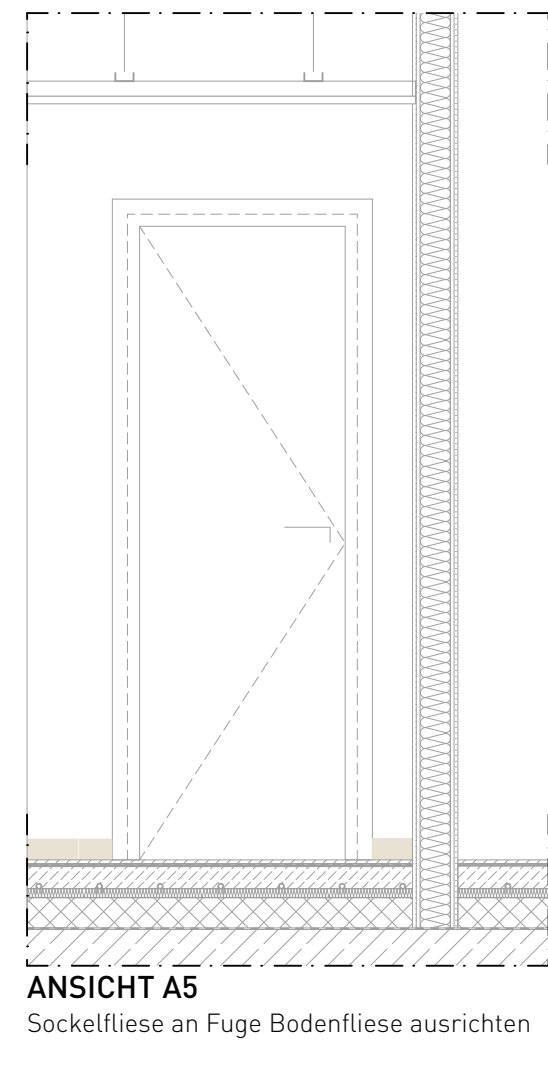
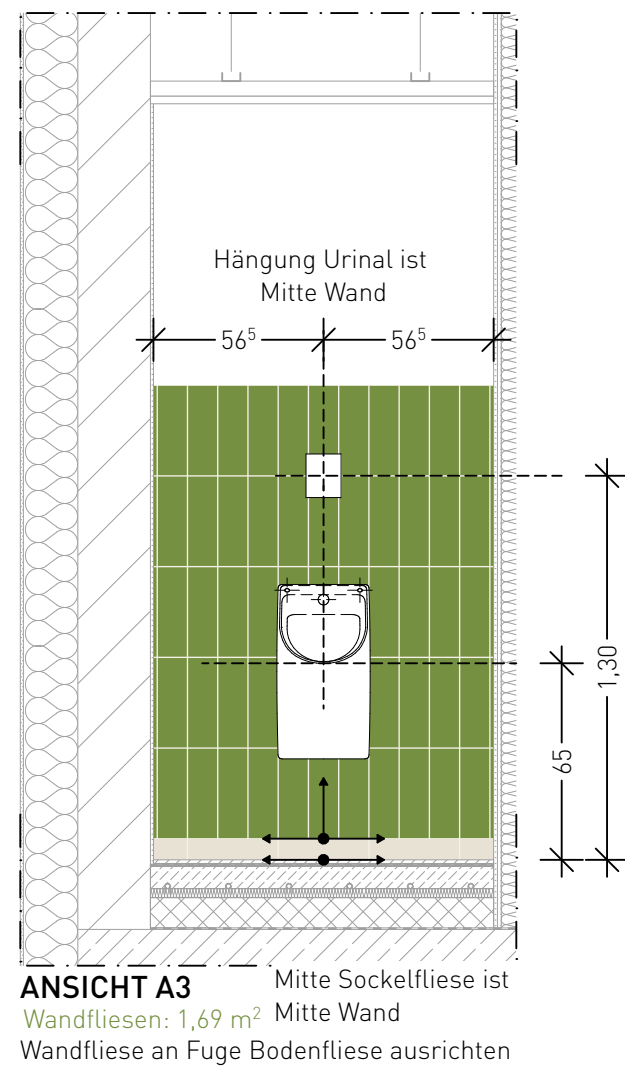


WC HERREN
0.11
OK FFB ±0,00
OK RB -0,23

- Waschtisch 1x
Inst.höhe: 0,80
55x44 / 60x48
- WT-Armatur 1x
- Seilenspender 1x
UK: 1,00
- Papierhandtuchspender 1x
OK: 1,60
- Papierabfallbehälter 1x
40l
UK: 0,10
- Spiegel 1x
Maße: 40x60
UK: 1,30
- WC + WC-Sitz 1x
Maße: 40x60
UK: 1,30
- Betätigung WC 1x
Achse Höhe: 1,15
- WC-Papierspender 1x
Achse Höhe: 0,75

- Kleiderhaken 1x
Höhe: 1,60
- WC-Bürste 1x
- Urinal 1x
Inst.höhe: 0,65
- Betätigung Urinal 1x
Achse Höhe: 1,30

- Wandfliese
z. B. Agrob Buchtal
Plural - grün aktiv
glasiert, seidenmatt
10x30cm
- Sockelfliese
z. B. Villeroy&Boch - SOLID TONES
2493PC00 white concrete
30x10cm
- Boden
z. B. Villeroy&Boch - SOLID TONES
2578PC00 white concrete
R10/B - 30x30cm
Feinsteinzeugbelag

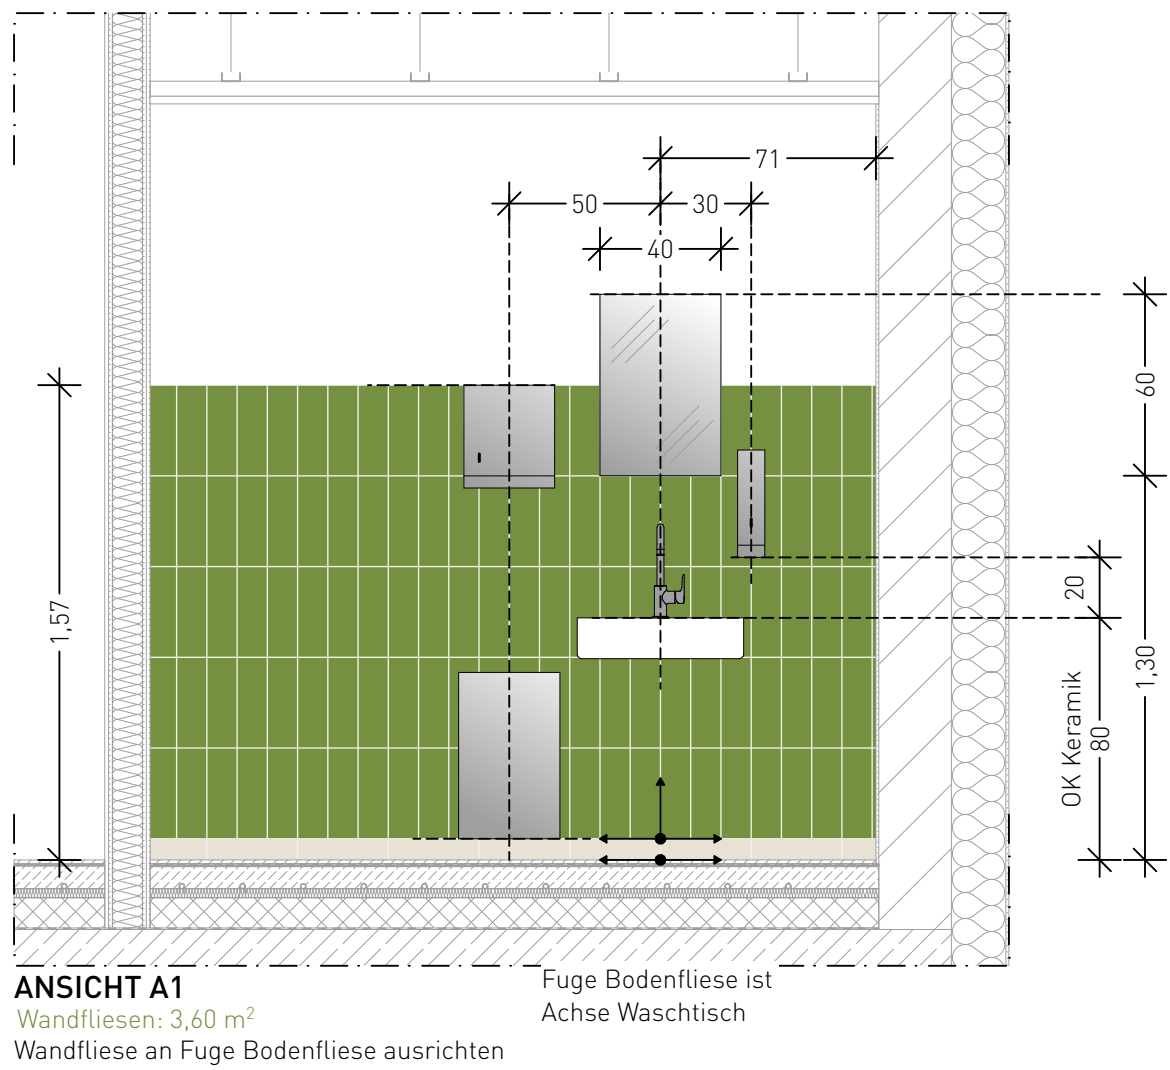


Ausgabe ID	DATUM	ÄNDERUNGEN	BEARB.	GEPR.

BEZUGSHÖHE OKFFB ERDGESCHOSS MEHRZWECKRAUM ±0.00 = 192.50 m ü. NN

Alle Maße und Verhältnisse sind vom Auftragnehmer verantwortlich zu prüfen bzw. am Bau zu nehmen!
Bei Unsicherheiten, Plan- bzw. Maßabweichungen ist, über die Bauleitung, sofort der Architekt zu informieren! Sämtliche Tür- bzw. Brüstungsmaße beziehen sich auf OKFFB. Dieser Plan gilt nur in Verbindung mit dem entsprechenden Statikplan, den Gutachten, mit den mitgelieferten Raumbüchern, Türlisten, Fußbodenlisten, Wand-, Unterdeckenlisten und Ausbaudetails!
Das ausführende Gewerk ist mit anderen Gewerken zu koordinieren!

LEGENDE	TROCKENBAU	ALLGEMEIN	AUSBAU
BESTAND	WAND KATEGORIE	AUSSENKANTE	WF WANDFLIESE
NEUBAU	WÄRMEDÄMMUNG	OK OBERKANTE	BF BODENFLIESE
ABBRUCH	PERIMETERDÄMMUNG	UK UNTERKANTE	FB FUßBODENBELAG
STB STAHLBETON	ERDREICH	BRH BRÜSTUNGSHÖHE	FS SOCKELLEISTE
BETON UNBEWEHRT	RD BODENDURCHBRUCH	UK ST UNTERKANTE STURZ ROH	WB WANDBELAG
MW MAUERWERK	DD DECKENDURCHBRUCH	UZ UNTERZUG	HL HANDLAUF
MW HLZ	WD WANDZURCHBRUCH	L. RH LICHTE RAUMHÖHE	AHD ABHANDLUNG
MW KS	TH FRIESHÖHE	M.U. NN METER ÜBER NORMAL-HÖHE NULL	VD VORDACH
MW PORENBETON	WS WANDSCHLITZ	TR TÜR	
HFT HALBFERTIGTEIL	STATIK-PLANUNG	FH FRIESHÖHE	
FT FERTIGTEIL	HLS-PLANUNG	NRJ NETTORAUMFLÄCHE	
HOLZ	ELT-PLANUNG	NRJ NETTORAUMFLÄCHE	
KIES	BRANDSCHUTZ PLANUNG	BRH BREITENHÖHE	
SCHOTTER	FLURSTÜCKSGRENZE	KB KERNBOHRUNG	
ABGEH. DECKE	BAUGRENZE	ANÄNDERUNGSINDEX	
		F.0.0.1 POSITION FENSTERLISTE	
		T.0.0.1 POSITION TÜRLISTE	
		P.0.1.0.1 STATIK-POSITIONEN	
		DP 01-01 SIEHE AUCH DETAIL	

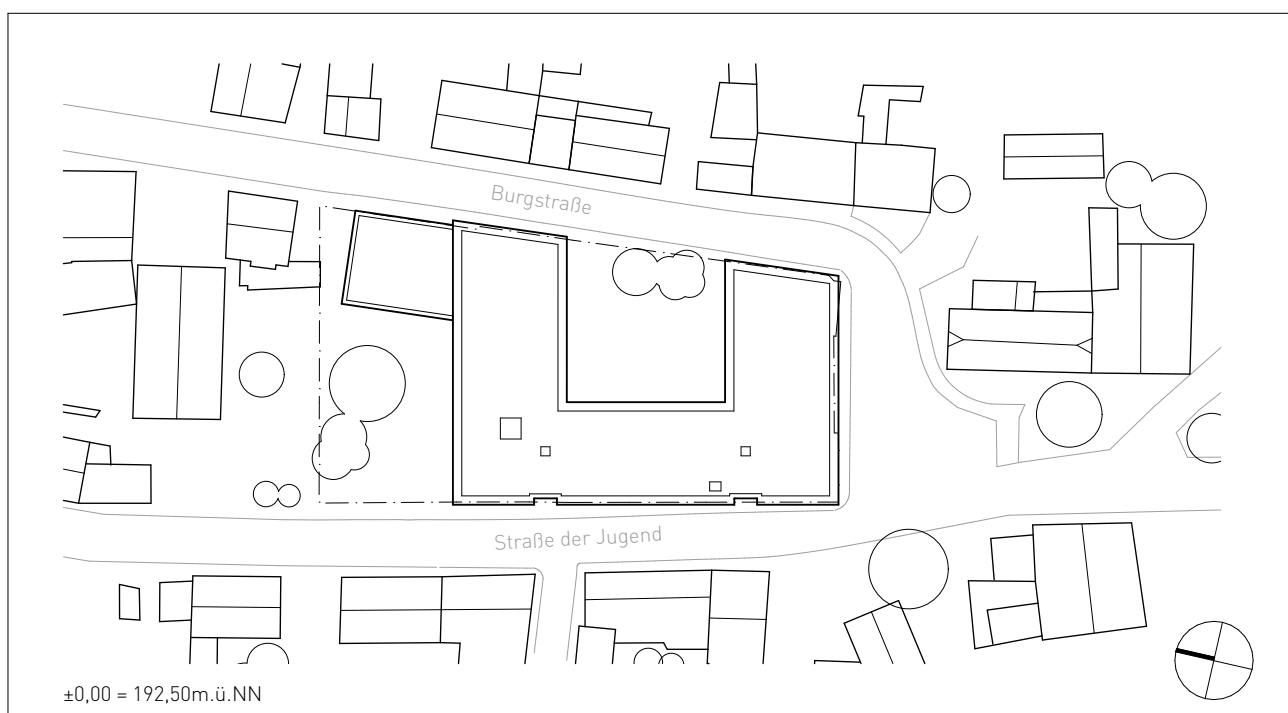

BAUVERFAHREN	ERSATZNEUBAU GRUNDSCHULE VIESELBACH (GS 43) Ersatzneubau GS Vieselbach Straße der Jugend 2-3, DE-99098 Erfurt OT Vieselbach GEMARKUNG: ERFURT FLUR: 122 FLURSTÜCK: 2	DATUM / UNTERSCHRIFT
BAUHERR	Erfurt Landeshauptstadt Erfurt Stadtverwaltung Amr für Gebäudemanagement - 23 Löbwallgraben 19/20 DE-99098 Erfurt Landeshauptstadt Erfurt Stadtverwaltung Amr für Gebäudemanagement - 23 Löbwallgraben 19/20 DE-99098 Erfurt	
ARCHITEXT		DATUM / UNTERSCHRIFT
FACHPLANER	STATIK HLS ELT BRANDSCHUTZ FREIRAUM	Tragwerksplanung Renner Floh-Seligenthal Hr. Renner Six Engineers Rudolstadt Hr. Six Bechtold Ingenieurgesellschaft Weimar Hr. Mehler FIREHEYER Erfurt Hr. Heyer WLA Landschaftsarchitektur Erfurt Hr. Wengemuth
LEISTUNGSFRAGE		MASSSTAB 1:25 PLANKLÄMMER 20-166-AP-25-FS-EG-R0.11- BLATTGRÖSSE 95,0 x 59,4 cm
PLANNHALT		DATUM 24.11.2025 INDEX

Ausführungsplanung
VORABZUG

Fliesenpiegel R0.11