

0.14

OK FFB $\pm 0,00$
OK RB $-0,23$

A2

- **Steckdose 230V/16A 2x**
Inst.höhe: 1,10
- **Arbeitssteckdose 230V/10A zweifach 1x**
Inst.höhe: 1,10

A4

- Abwasseranschluss DN 50 1x
Inst.höhe: 0,25

- Weichwasser-kalt 2x
3-5°dH
Anschlussventil GA3/4"
Inst.höhe: 0,45

- CEE-Steckdose 400V/32A 1x
Inst.höhe: 0,65

- Anschluss für Potentialausgleich 1x
Inst.höhe: 0.65

- **Elt.-Anschlussdose (Herd) 3NPE 1x**
Inst.höhe: 0,30

- Schukosteckdose 230V/10A 1x
Inst.höhe: 2,20

- **Arbeitssteckdose 230V/10A zweifach 2x**
Inst.höhe: 1,10

- Trinkwasser-warm 1x
Eckventil 3/4" d 1/2"
Inst.höhe: 0,50

- Trinkwasser-kalt 1x
Eckventil 3/4" d 1/2"
Inst.höhe: 0.50

- Abwasseranschluss DN 50 2x
Inst. höhe: 0,40

- Trinkwasser-warm 1x
Eckventil 1/2" d 3/8"
Inst.höhe: 0,50


- Trinkwasser-kalt 1x
Eckventil 1/2" d 3/8"
Inst.höhe: 0.50

- Schukosteckdose 230V/10A 1x
Inst.höhe: 0,60


Wandfliesen
z. B. Agrob Buchtal
Plural - grün aktiv
glasiert, seidenmatt
10x30cm

Sockelfliese
z. B. Villeroy & Boch- SOLID TONES
2493PC00 white concrete
30x10cm


Boden
z. B. Villeroy&Boch – SOLID TONES
257PC00 white concrete
R10/B - 30x30cm
Feinsteinzeugbelag

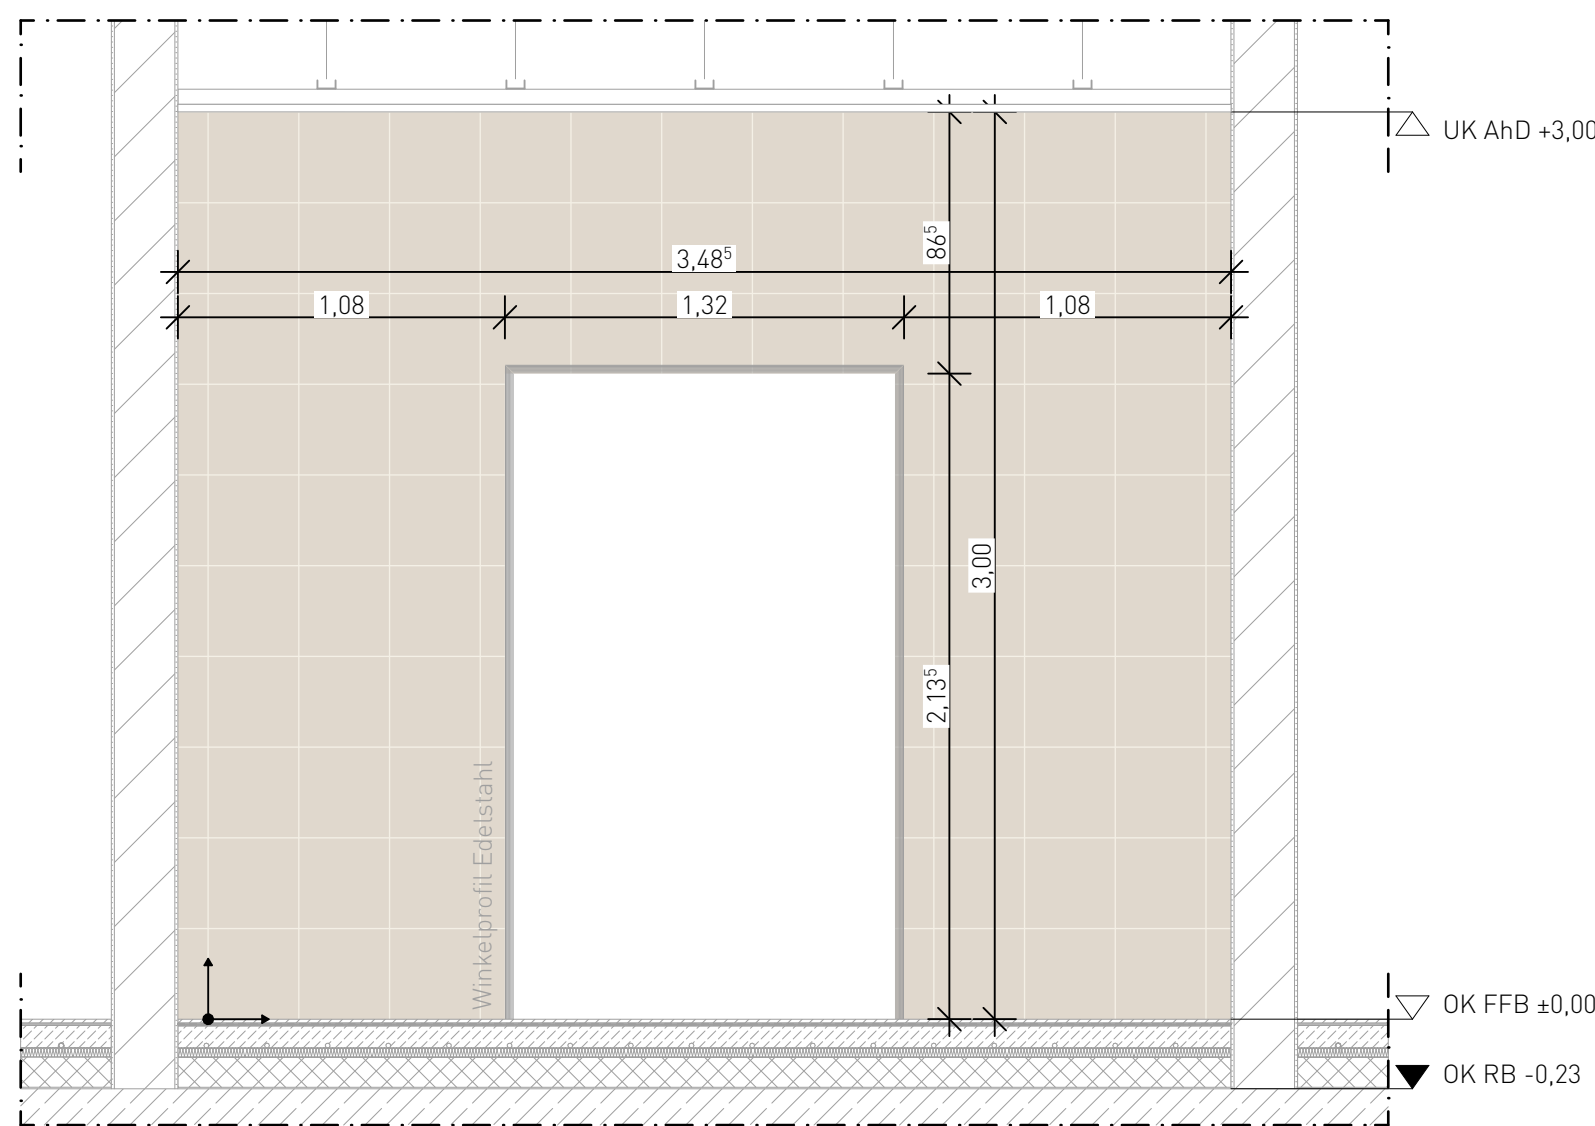


ANSICHT A1
Wandfliesen: 7,69 m²
Wandfliesen an Fuge Bodenfliese ausrichten

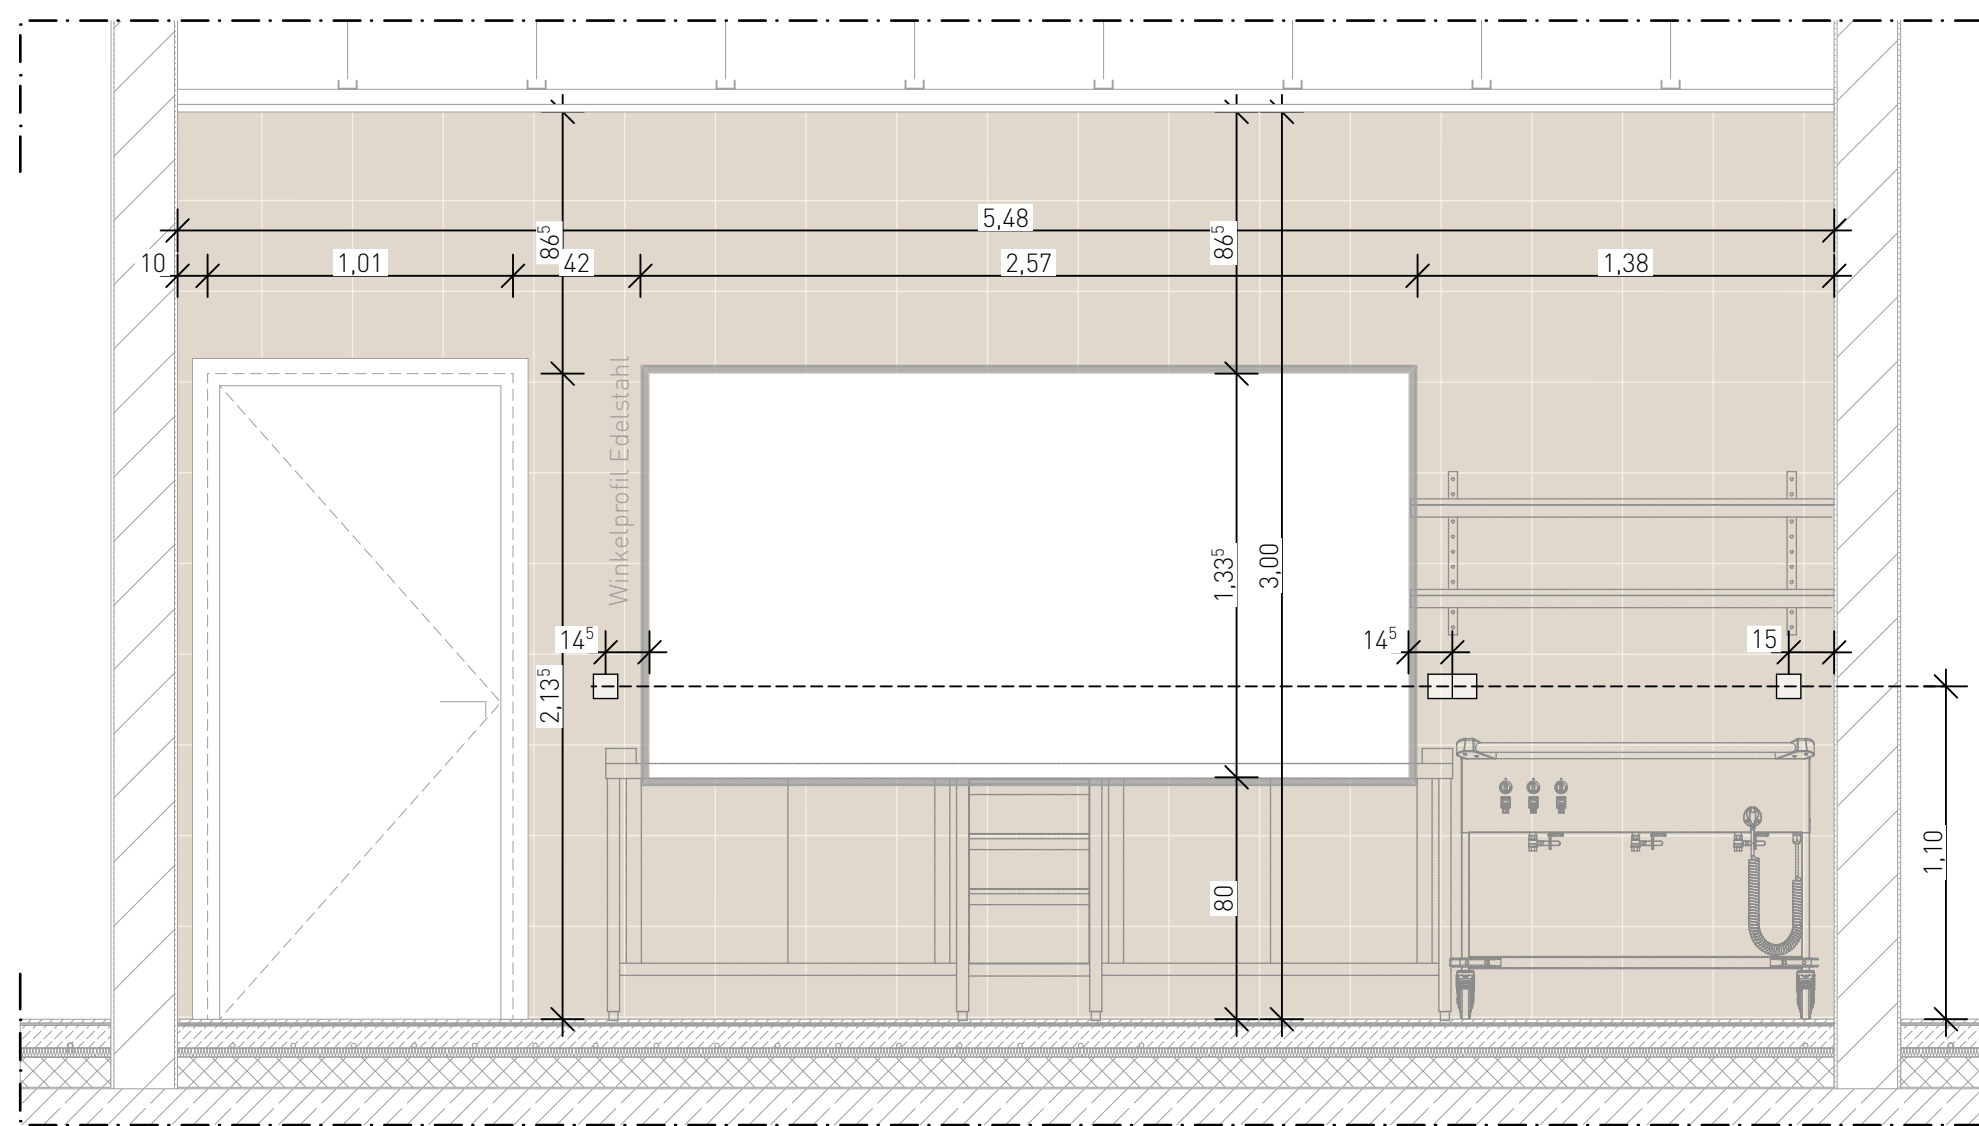


ANSICHT A2
Wandfliesen: 10,66 m²
Wandfliesen an Fuge Bodenfliese ausrichten

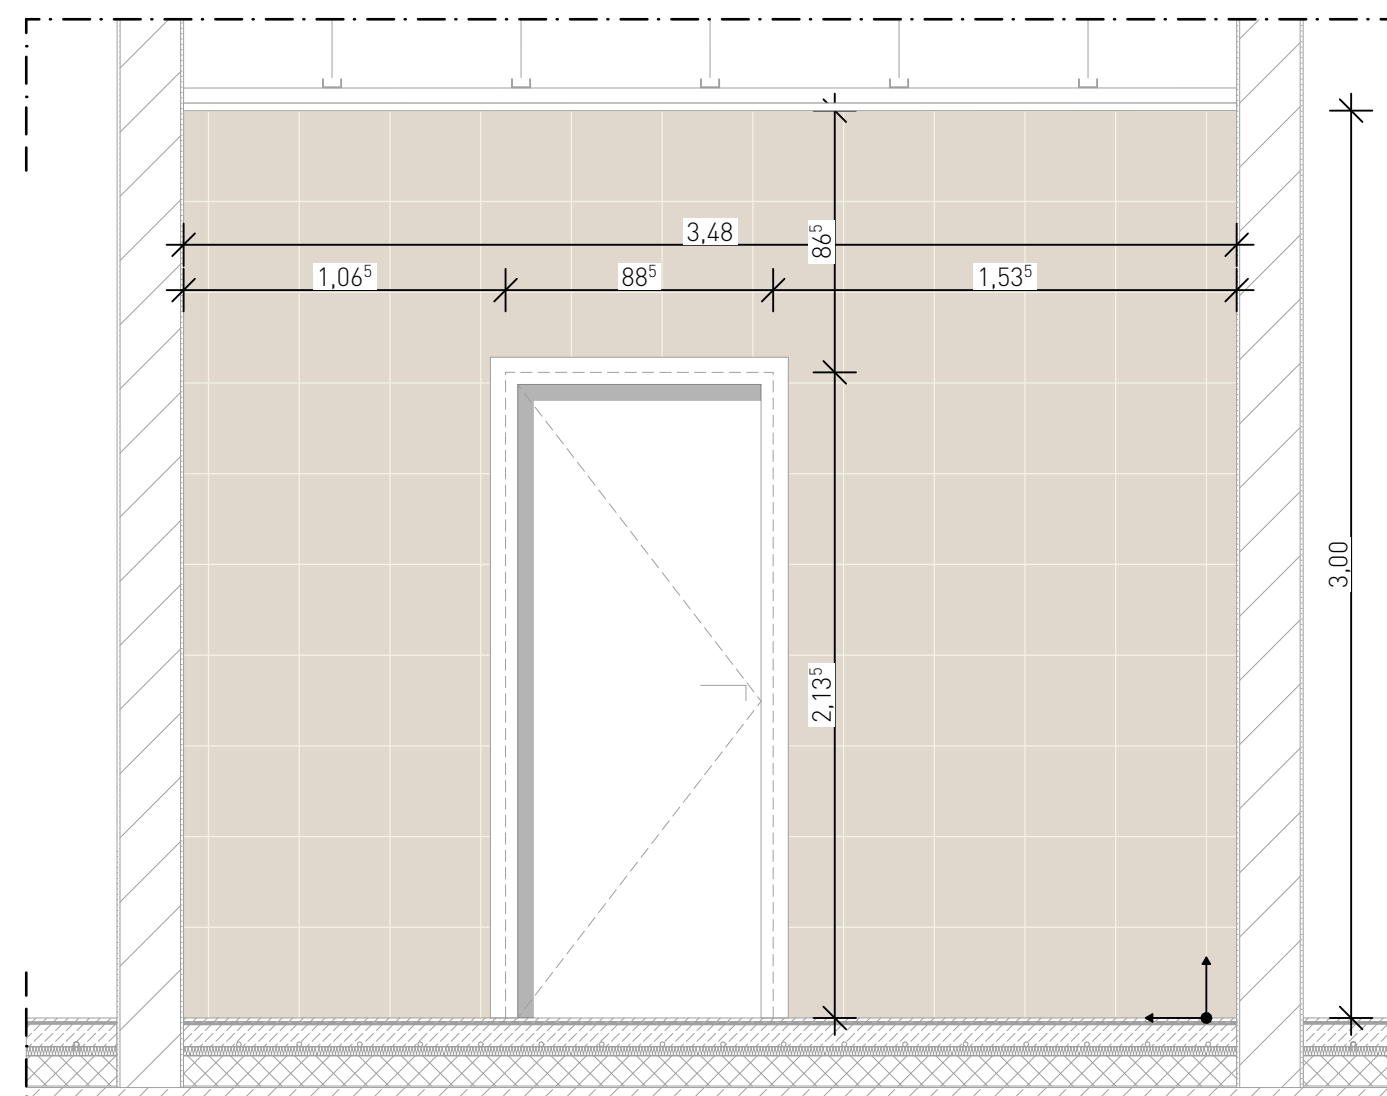

ANSICHT A3
Wandfliesen: 8,56 m²
Wandfliesen an Fuge Bodenfliese ausrichten

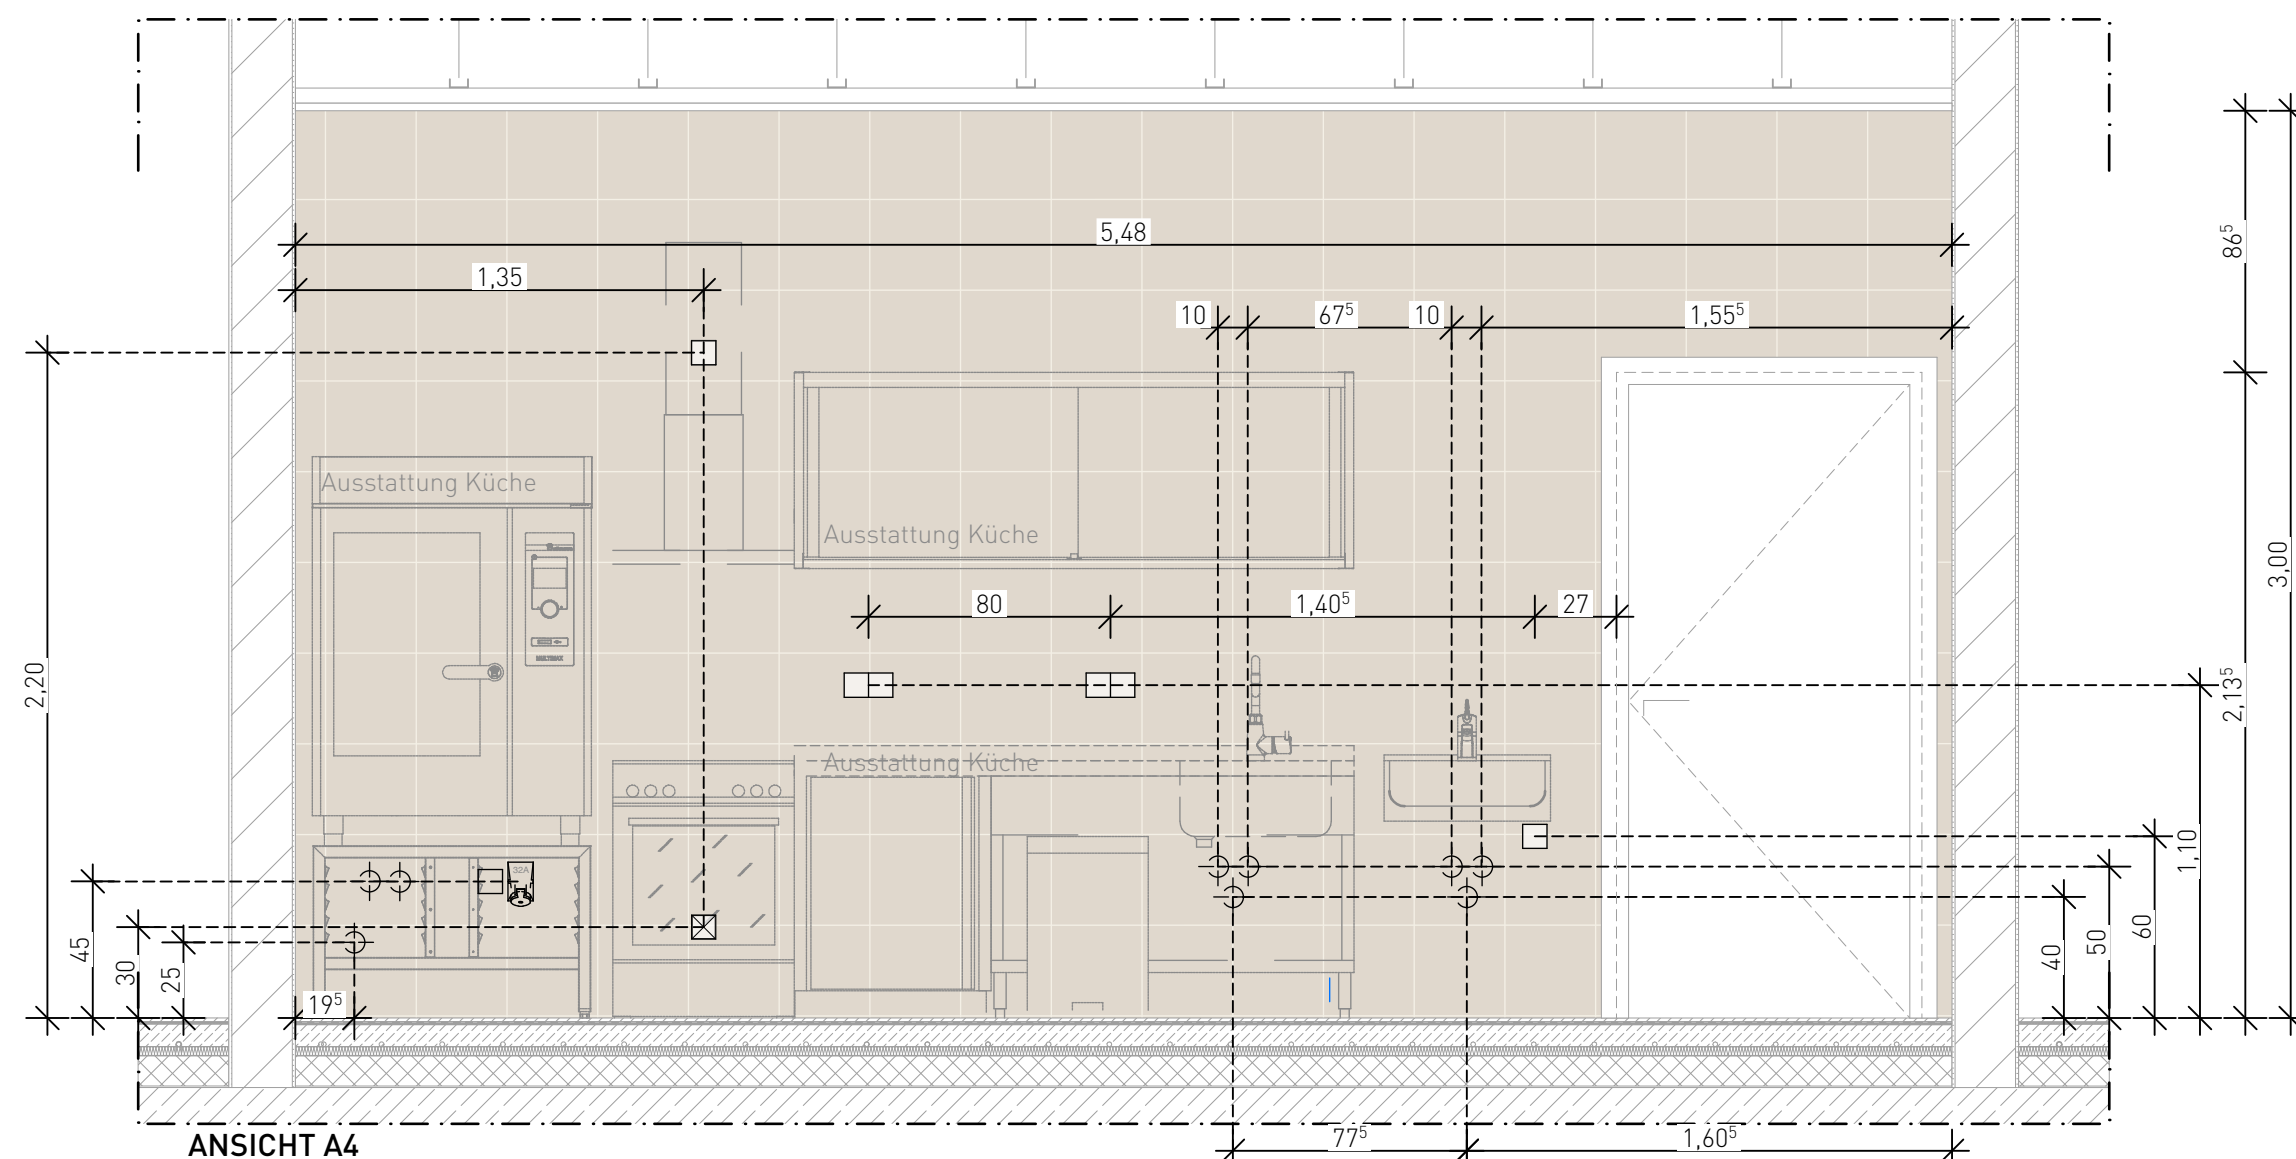

ANSICHT A4
Wandfliesen: 10,59 m²
Wandfliesen an Fuge Bodenfliese ausrichten

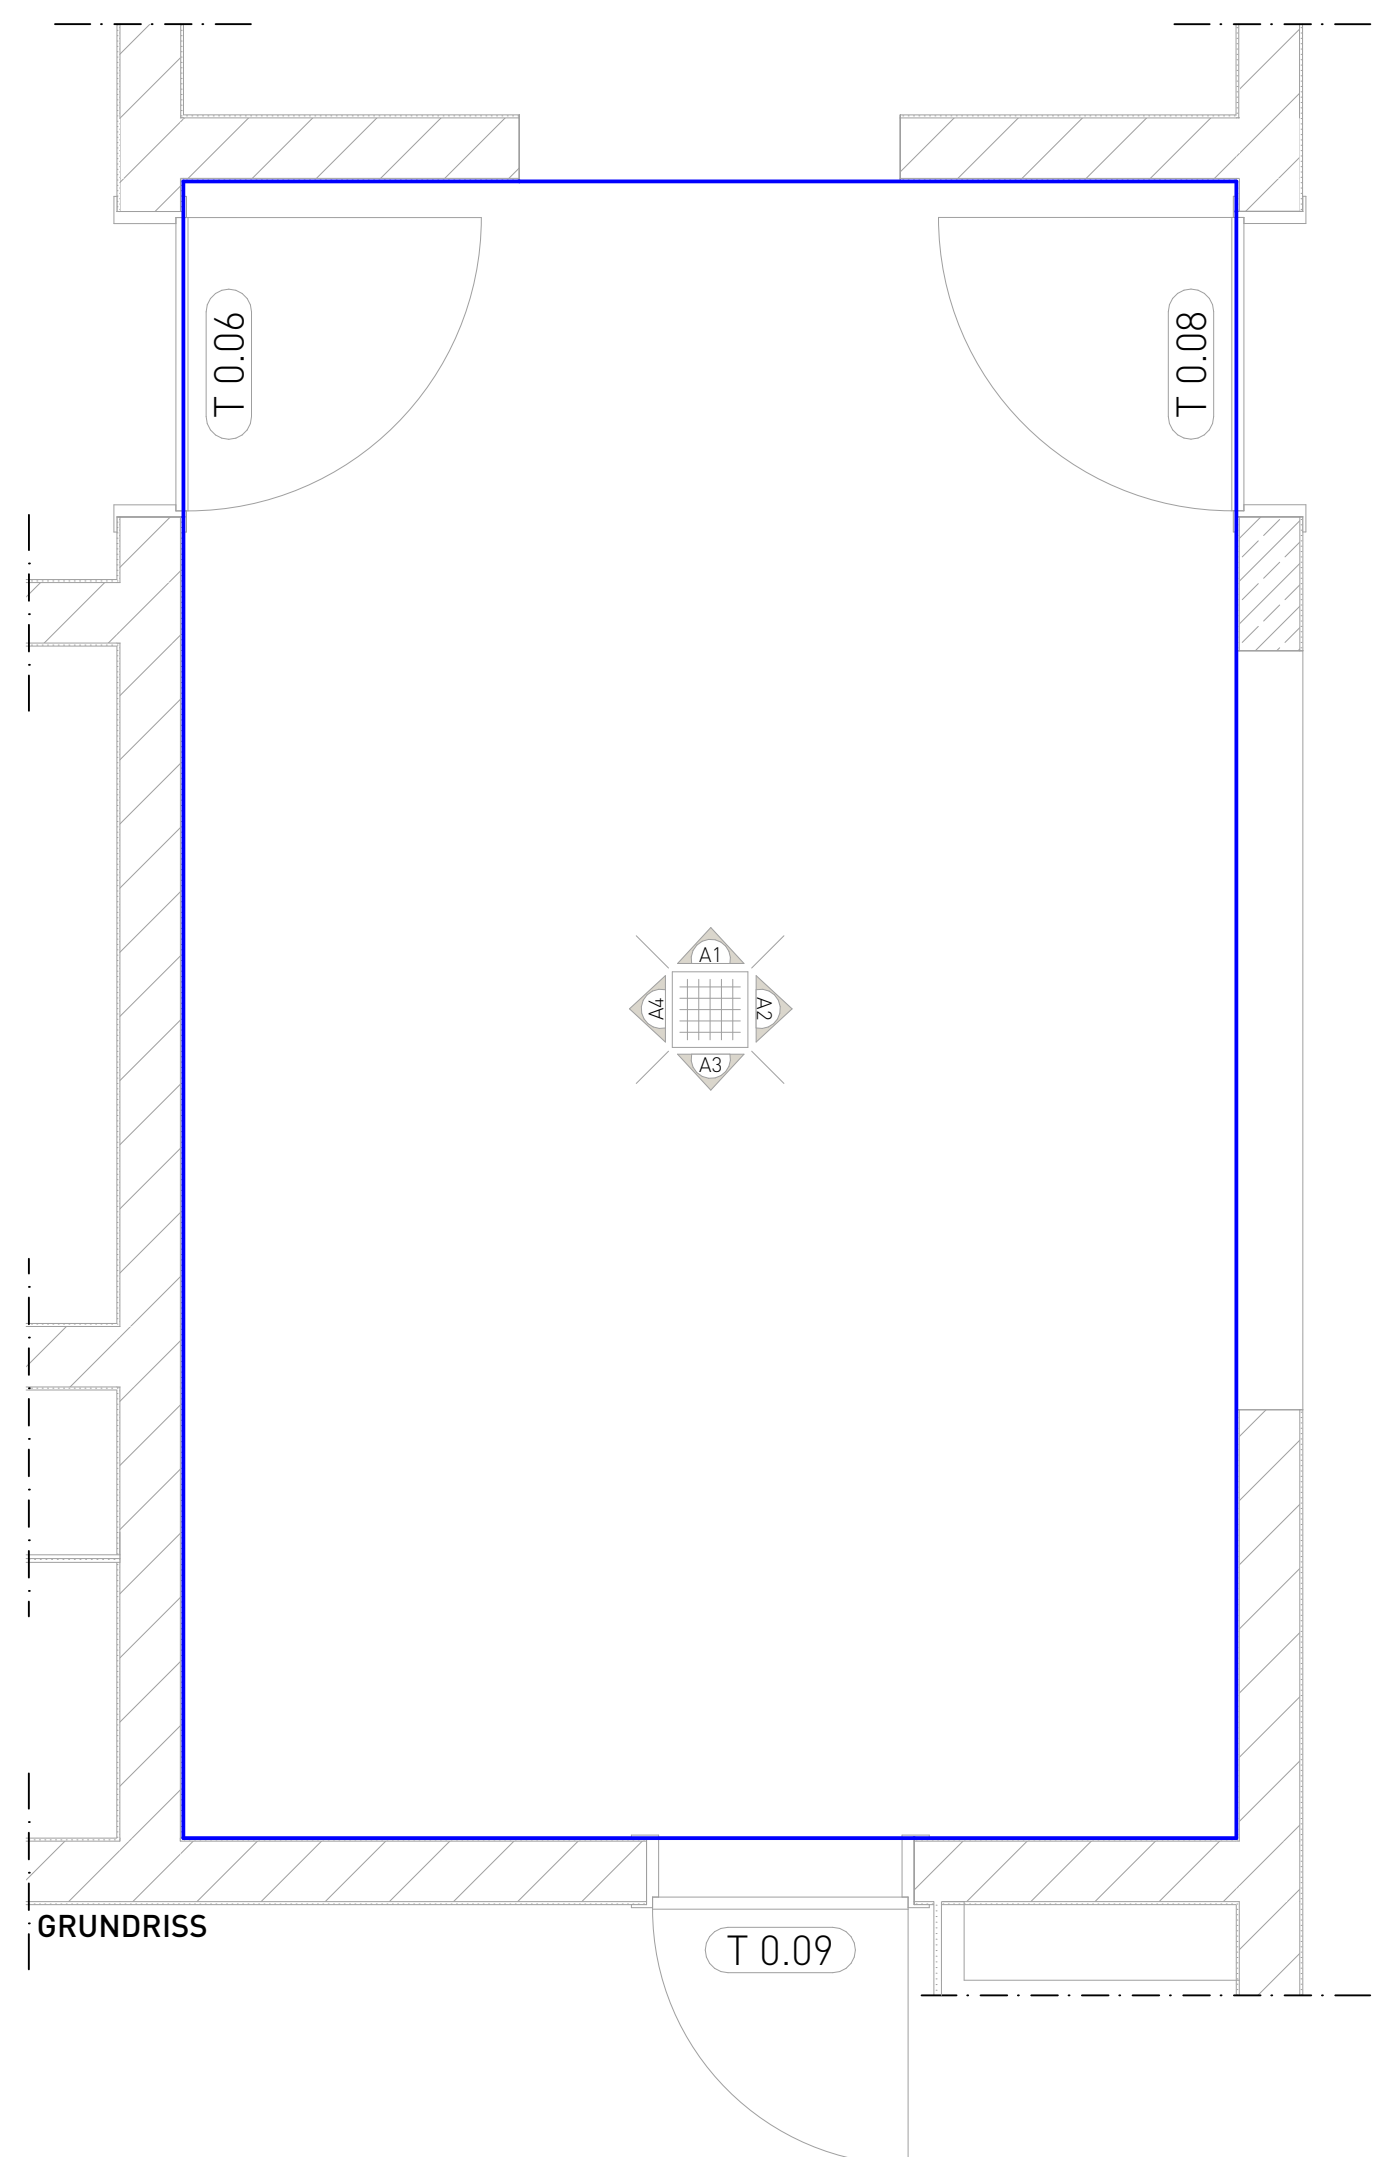

GRUNDRISS

BODENSPIEGEL
Bodenfliesen: 19,25 m²

Ausgabe ID	DATUM	ÄNDERUNGEN	BEARB.	GEPR.

Alle Maße und Verhältnisse sind vom Auftragnehmer verantwortlich zu prüfen bzw. am Bau zu nehmen!
Bei Unstimmigkeiten, Plan- bzw. Maßabweichungen ist, über die Bauleitung, sofort der Architekt zu informieren! Sämtliche Tür- bzw. Brüstungsmaße beziehen sich auf KÖRFB. Dieser Plan gilt nur in Verbindung mit dem entsprechenden Stiegenplan, den Gutschnen, mit den mitgelieferten Raumbüchern, Türlisten, Fußbodenlisten, Wand-, Unterdeckenlisten und Ausbaudetails!
Das ausführende Gewerk ist mit anderen Gewerken zu koordinieren!


± 0,00 =m ü. NHN = HÖHENKOTEN

OK FFB = OBERKANTE FERTIGFUSSBODEN

OK RD = OBERKANTE RUNDGECKE

UK = UNTERKANTE FERTIGBAUTEIL

UK RD = UNTERKANTE RUNDGECKE

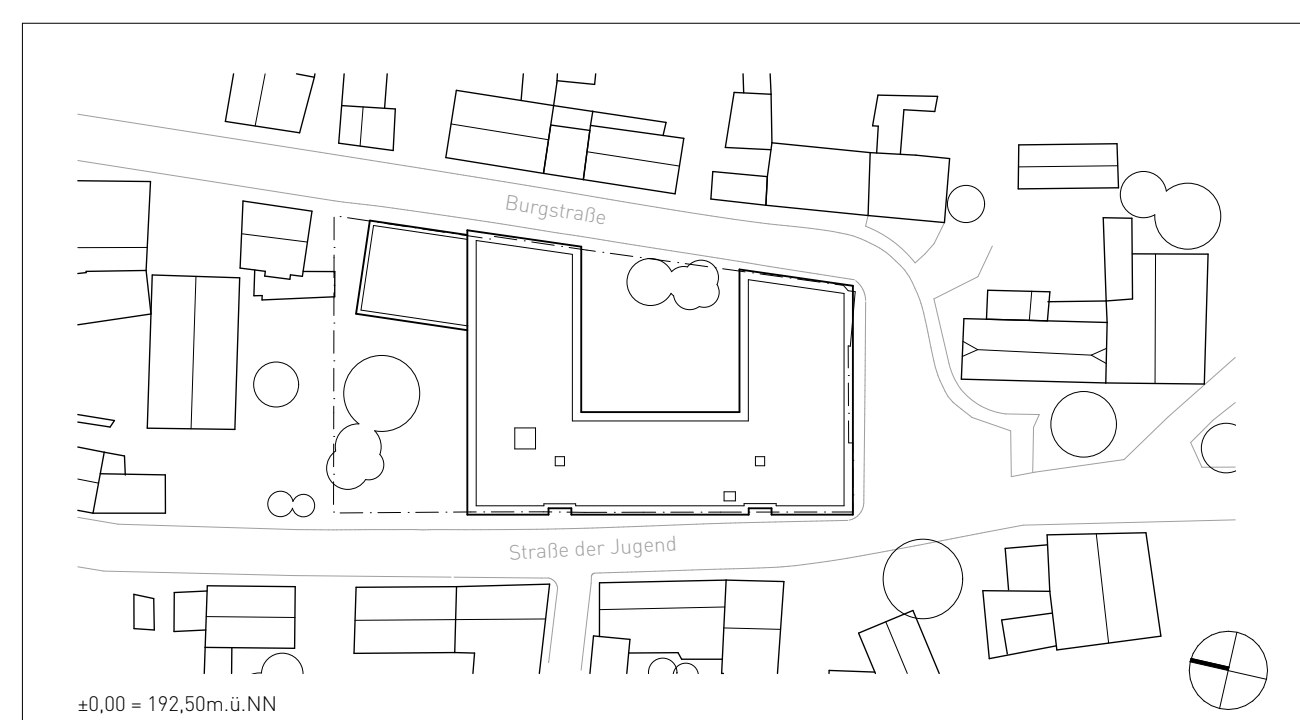[illegible]

BAUSEITIGEN	ERSATZNEUBAU GRUNDSCHULE VIESELBACH (IGS 743) Ennebrühlau 55 Vieselbach Straße der Jugend 2-3, DE-99098 Erfurt OT Vieselbach DEMARKUNG: ERFURT FLUR: 122 FLURSTÜCK: 2		
BALNFORM	 LANDESHAUPTSTADT ERFURT STADTVERWALTUNG Amt für Gebäudemanagement - 23 Löberwallgraben 19/20 DE-99098 Erfurt	DATUM / UNTERSCHRIFT	
ARCHITEKT		DATUM / UNTERSCHRIFT	
ZEICHNER	STATIK HLS ELT BRANDSCHUTZ FREIRAUM	Tragwerksplanung Renner Fioh-Seligenthal Hr. Renner Six Engineers Rudolstadt Hr. Six Bechtold Ingenieurgesellschaft Weimar Hr. Mehler FIREHEYER Erfurt Hr. Heyer WLA Landschaftsarchitektur Erfurt Hr. Wengemuth	DATUM / UNTERSCHRIFT
LEISTUNGSPHASE	Ausführungsplanung VORABZUG		MASSSTAB PLANZEICHEN 20-146-AP-25-FS-EG-R0.14 - BLATTGRÖSSE 97,0 x 84,1 cm
PLANZEICHN	Fliesenspiegel Ausgabeküche R0.14		DATUM 29.01.2026 INDEX