

WC PERSONAL

0.16

OK FFB ±0,00
OK RB -0,23

• Waschtisch 1x
Inst.höhe: 0,80
55x44 / 60x48

• WT-Armatur 1x

• Seifenspender 1x
UK: 1,00

• Papierhandtuchspender 1x
OK: 1,60

• Papierabfallbehälter 1x
40l
UK: 0,10

• Spiegel 1x
Maße: 40x60
OK: 1,90

• WC + WC-Sitz 2x
Inst.höhe: 0,40

• Betätigung WC 2x
Achse Höhe: 1,15

• WC-Papierspender 1x
Achse Höhe: 0,65

• Kleiderhaken 1x
Höhe: 1,60

• Hygienebox 2x
OK: 0,40











• Hygienebeutelspender 2x
Achse Höhe: 0,75

• WC-Bürste 1x

Wandfliesen
z. B. Agrob Buchtal
Plural - grün aktiv
glasiert, seidenmatt
10x30cm

Sockelfliese
z. B. Villeroy & Boch- SOLID TONES
2493PC00 white concrete
30x10cm

Boden
z. B. Villeroy&Boch - SOLID TONES
2578PC00 white concrete
R10/B - 30x30cm
Feinsteinzeugbelag

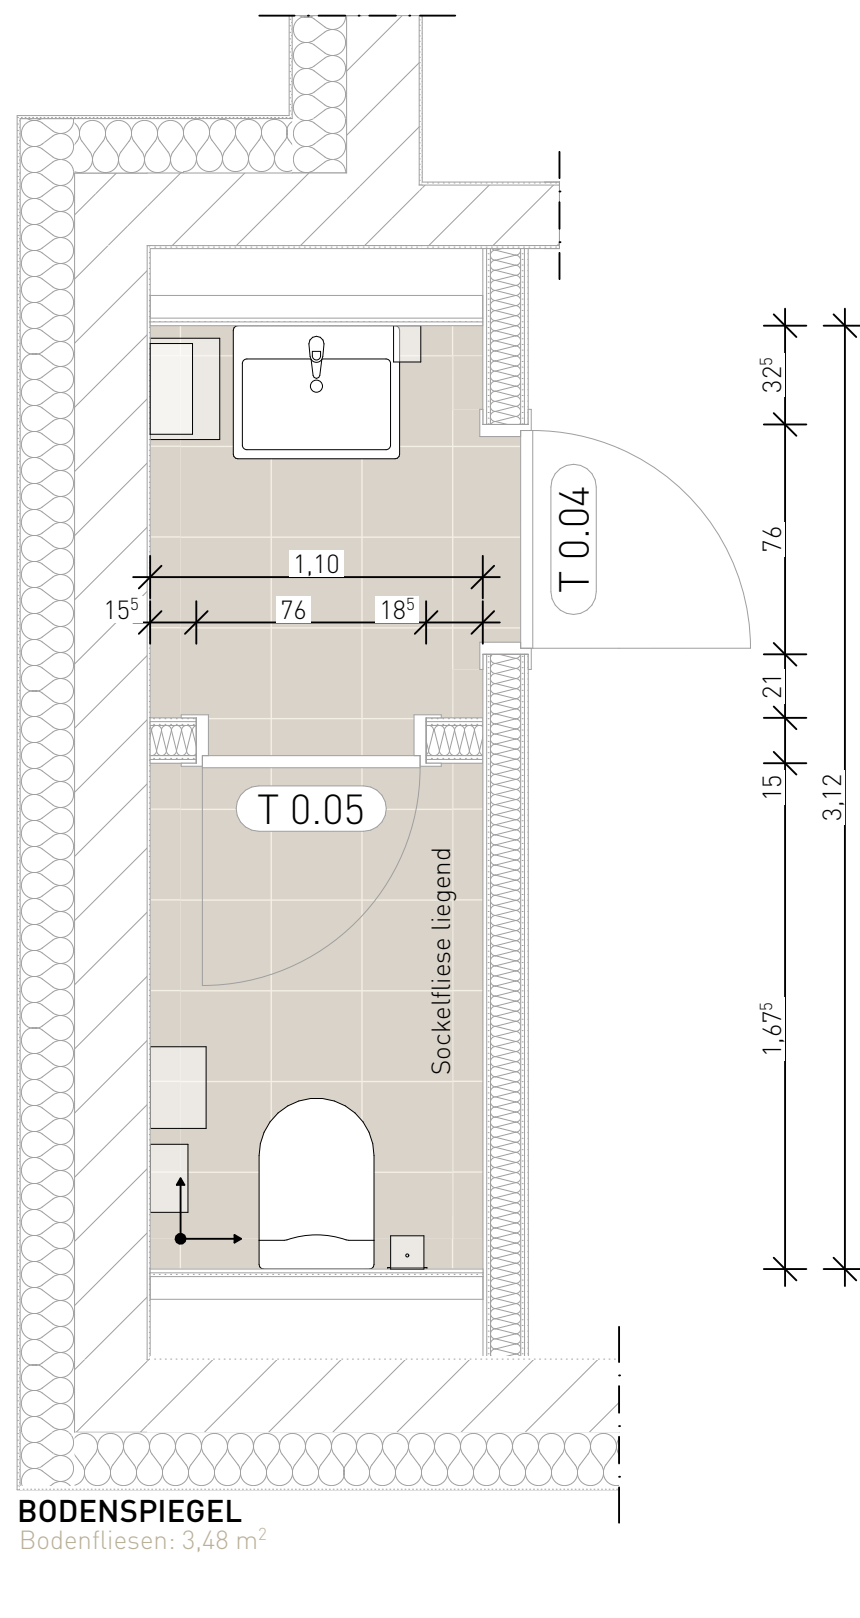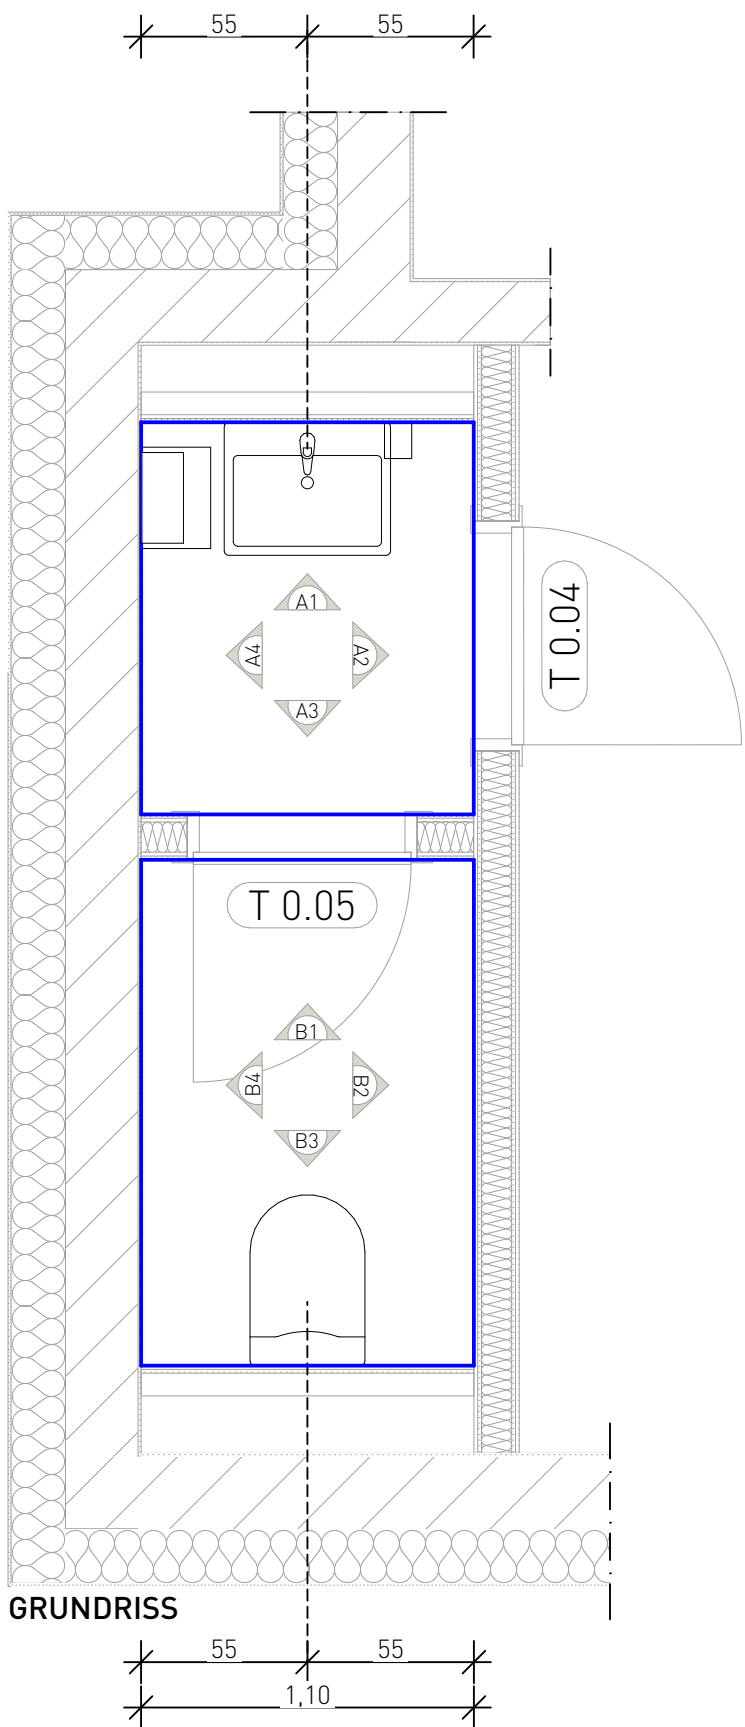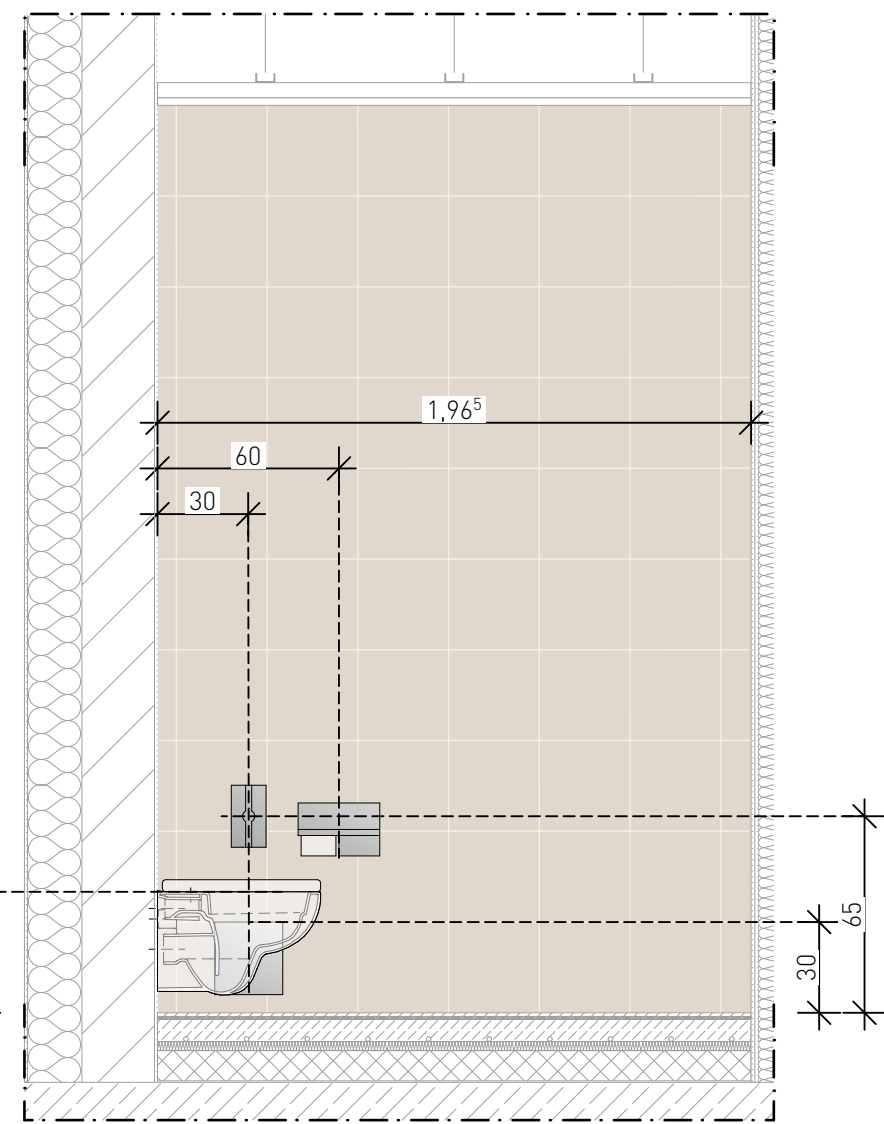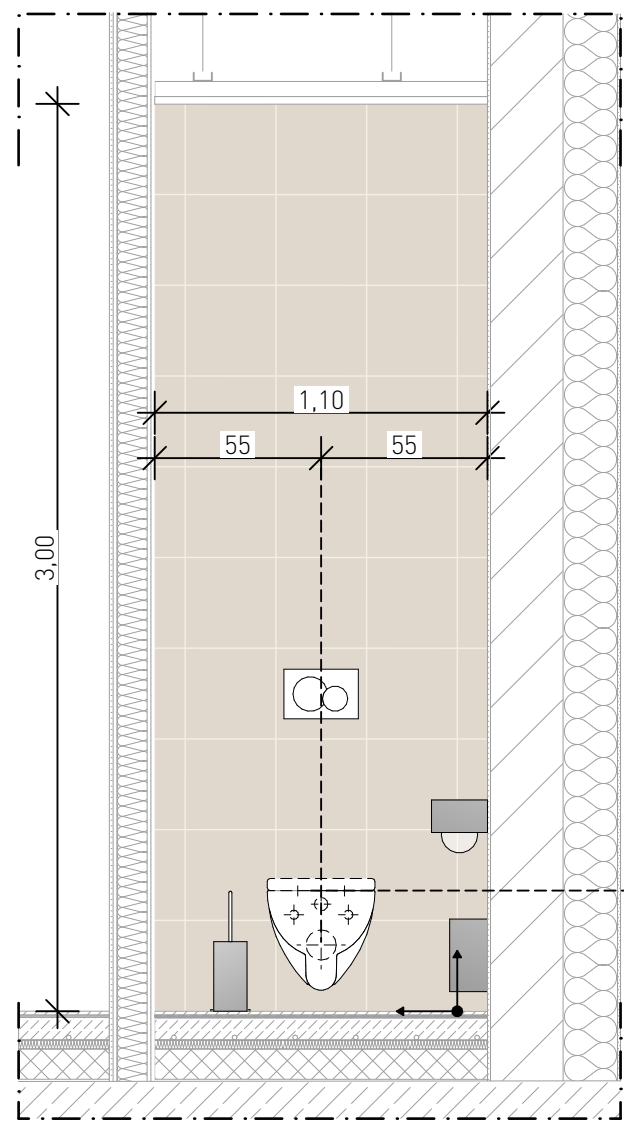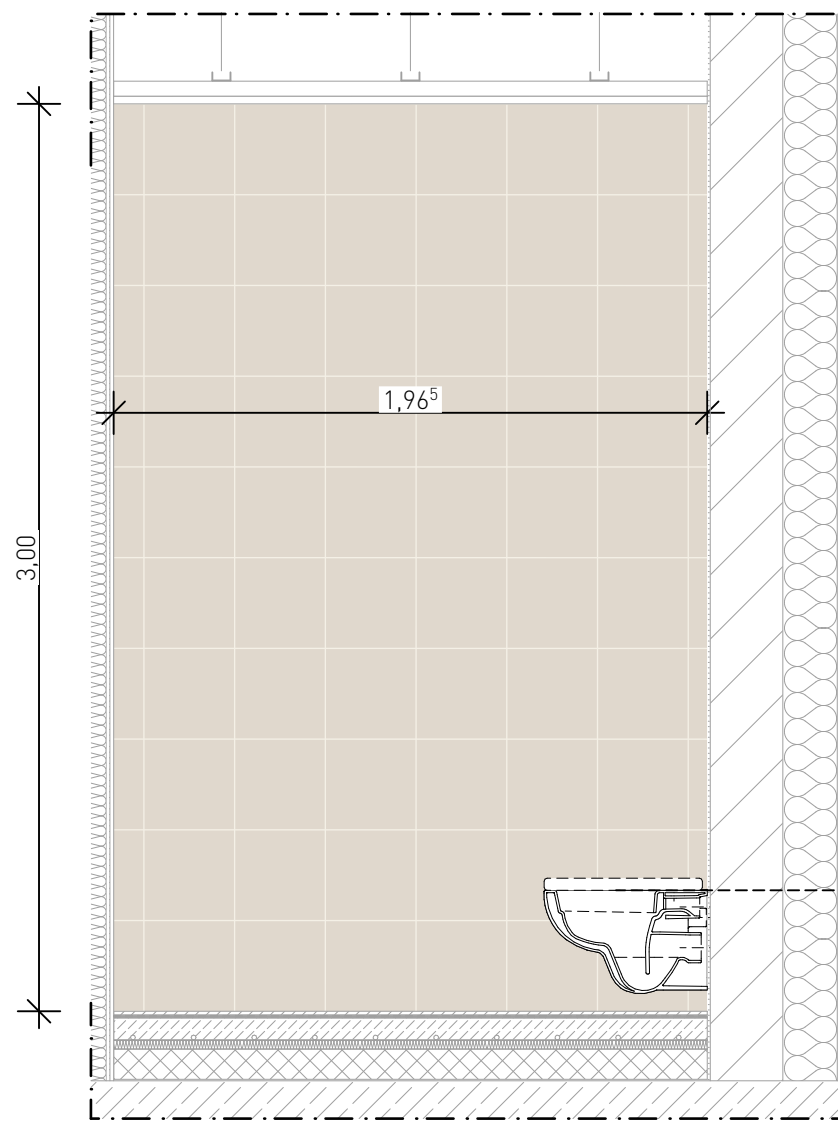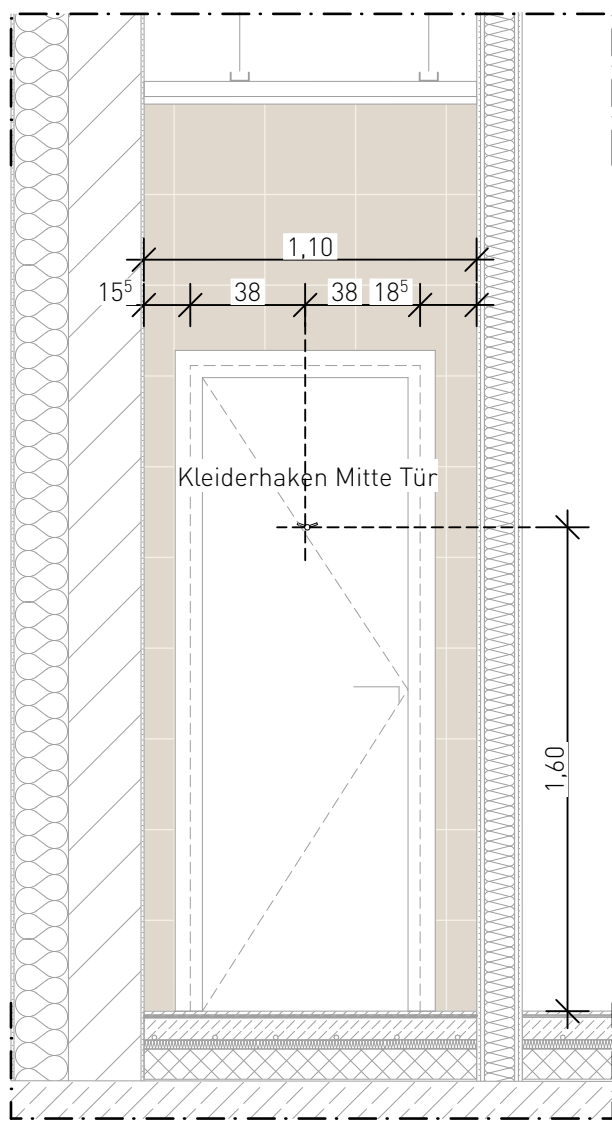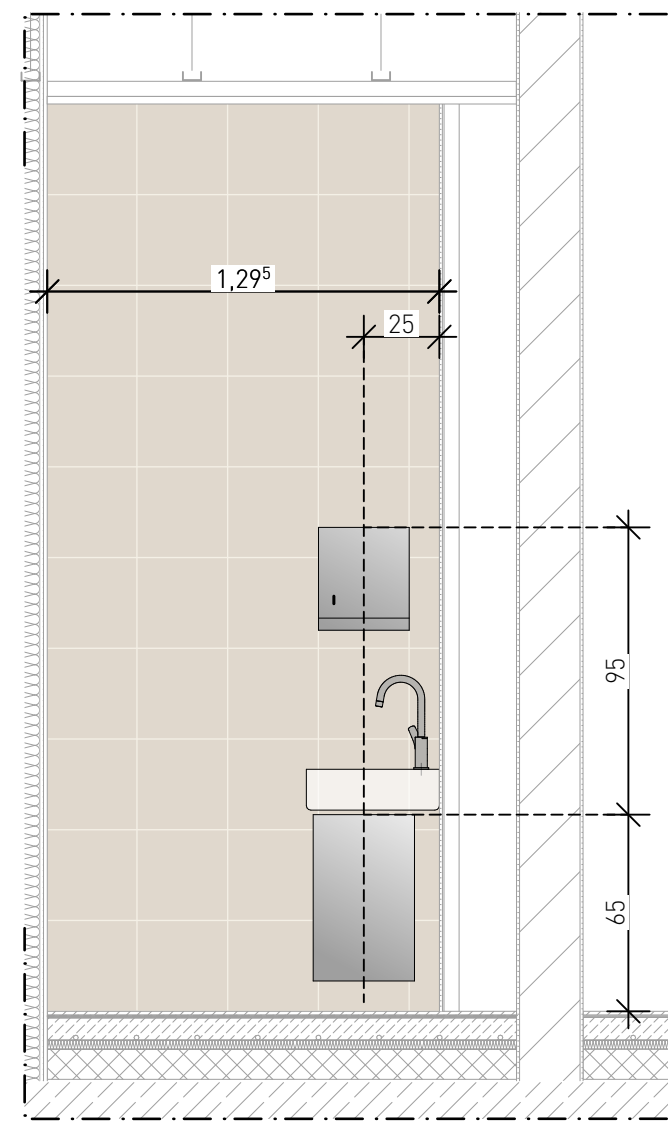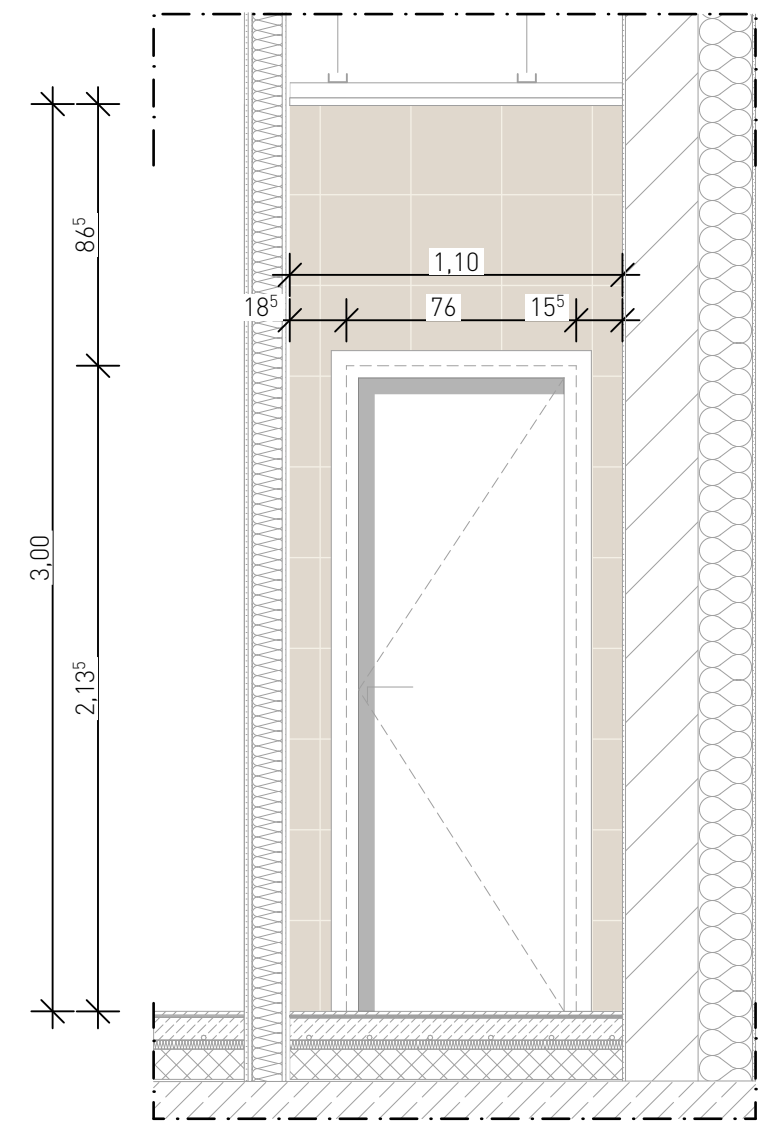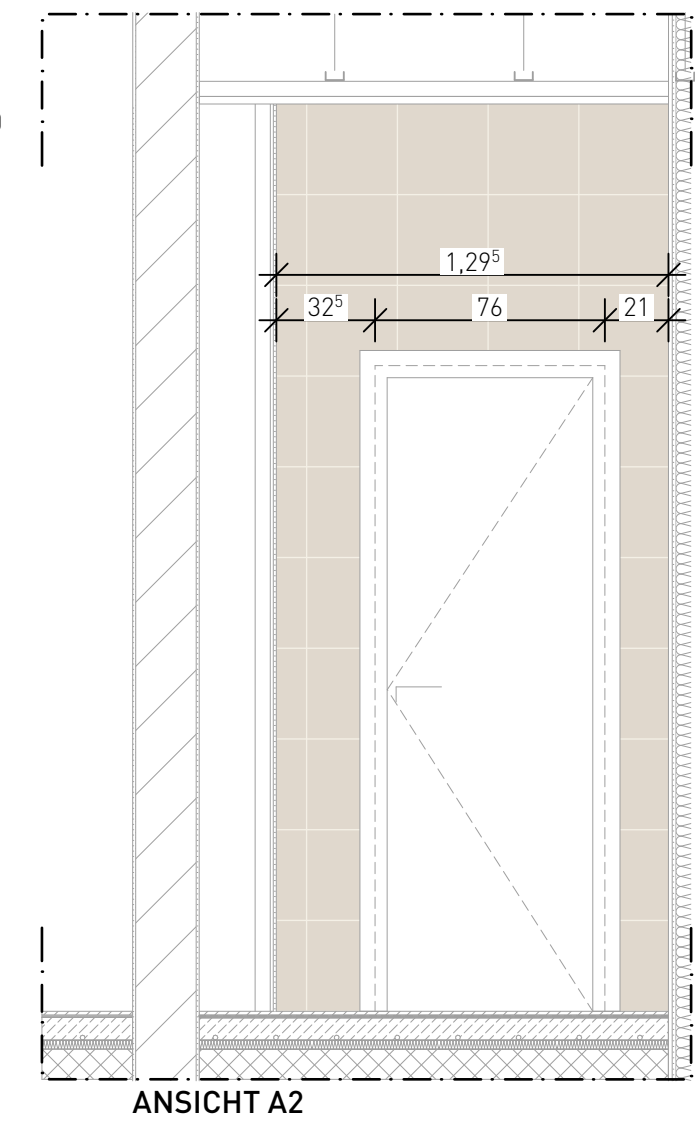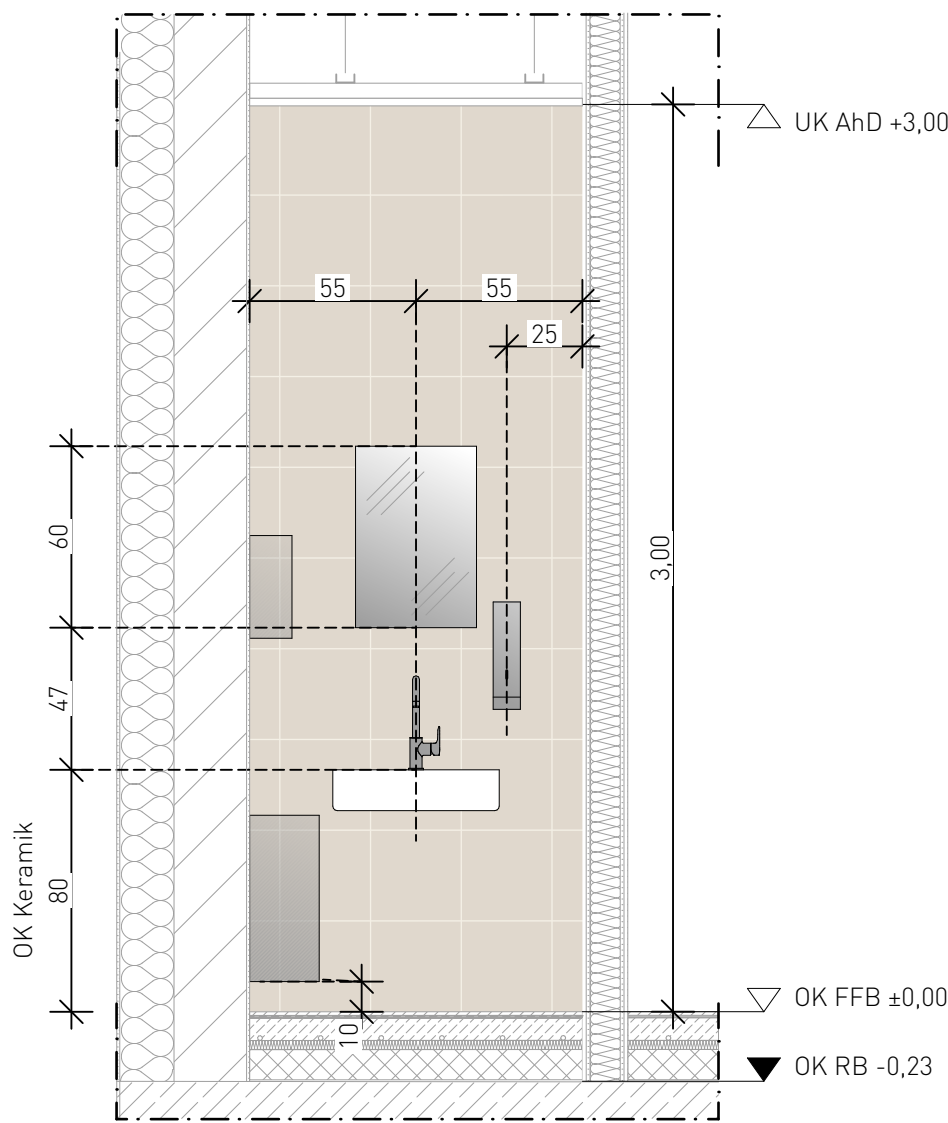


Ausgabe ID	DATUM	ÄNDERUNGEN	BEARB.	GEPR.

BEZUGSHÖHE OKFFB ERDGESCHOSS MEHRZWECKRAUM ±0.00 = 192,50 m ü. NHN

Alle Maße und Verhältnisse sind vom Auftragnehmer verantwortlich zu prüfen bzw. am Bau zu nehmen!
Bei Unstimmigkeiten, Plan- bzw. Maßabweichungen ist, über die Bauleitung, sofort der Architekt zu informieren! Sämtliche Tür- bzw. Brüstungsmaße beziehen sich auf OKFFB. Dieser Plan gilt nur in Verbindung mit dem entsprechenden Statikplan, den Gutachten, mit den mitgelieferten Raumbüchern, Türlisten, Fußbodenlisten, Wand-, Unterdeckenlisten und Ausbaudetails!
Das ausführende Gewerk ist mit anderen Gewerken zu koordinieren!

± 0,00 = m ü. NHN = HÖHENKNOTEN
OK FFB = OBERKANTE FERTIGFUSSBODEN
OK RD = OBERKANTE ROHDÉCKE
UK = UNTERKANTE FERTIGBAUTEIL
UK RD = UNTERKANTE ROHDÉCKE

LEGENDE	WAND KATEGORIE	ALLGEMEIN	AUSBAU
BESTAND	TROCKENBAU	AUSSENKANTE	WANDFLIESE
NEUBAU	WÄRMEDÄMMUNG	OK	BF
ABBRUCH	PERIMETERDÄMMUNG	UK	FB
STB STAHLBETON	ERDREICH	BRH	FS
BETON UNBEWEHRT	BD BODENDURCHBRUCH	RFB	WB
MW MAUERWERK	DD DECKENDURCHBRUCH	UK ST	HL
MW HLZ	WD WANDURCHBRUCH	UZ	AHD
MW KS	WS WANDSCHUTZ	TH	VD
MW PORENBETON	STATIK-PLANUNG	FN	AF
HFT HALBFERTIGTEIL	HLS-PLANUNG	NRF	IF
FT FERTIGTEIL	ELT-PLANUNG	NRJ	ROL
HOLZ	BRANDSCHUTZ	BN	K
KIES	PLANUNG	KB	DF
SCHOTTER	FLURSTÜCKSGRENZE		AT
ABGEH. DECKE	BAUGRENZE		IT
			NA
			RS
			SS
			DS

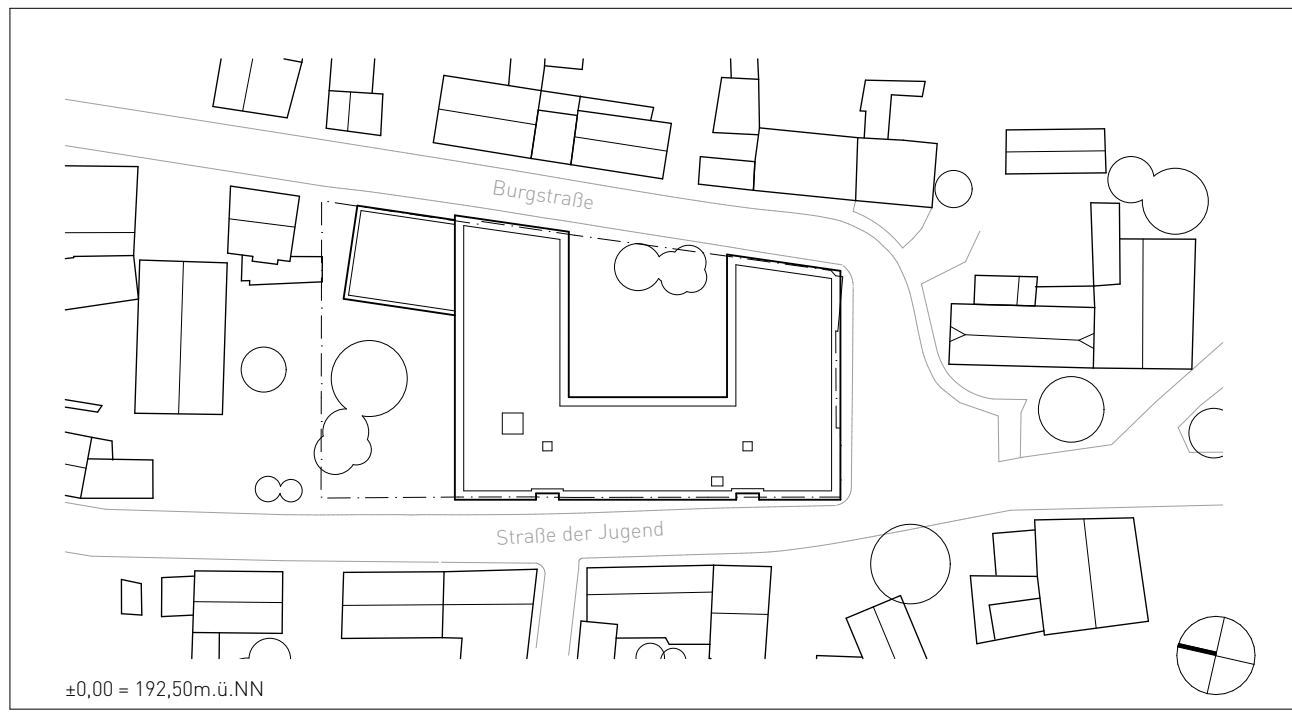

BAUVORHABEN	ERSATZNEUBAU GRUNDSCHULE VIESELBACH (GS 43) Ersatzneubau GS Vieselbach Straße der Jugend 2-3, DE-99098 Erfurt OT Vieselbach GEMARKUNG: ERPFURT FLUR: 122 FLURSTÜCK: 2	
BAUHERR	LANDESHAUPTSTADT ERFURT STADTVERWALTUNG Amt für Gebäudemanagement - 23 Löbervallgraben 19/20 DE-99096 Erfurt	DATUM / UNTERSCHRIFT
ARCHITEKT		DATUM / UNTERSCHRIFT
FACHPLANER	STATIK HLS ELT BRANDSCHUTZ FREIRAUM	DATUM / UNTERSCHRIFT
LEISTUNGSPHASE	Tragwerksplanung Renner Floh-Seligenthal Hr. Renner Six Engineers Rudolstadt Hr. Six Bechtold Ingenieurgesellschaft Weimar Hr. Mehler FIREHEYER Erfurt Hr. Heyer WLA Landschaftsarchitektur Erfurt Hr. Wengemuth	MASSSTAB 1:25
PLANHABIT	Ausführungsplanung VORABZUG Fliesenspiegel WC Personal R0.16	PLANNUMMER 20-166-AP-25-F5-EG-R0.16- BLATTGRÖSSE 84,1 x 59,4 cm DATUM 29.01.2026 INDEX