

0.22


OK FFB +2,00
OK RB +1,77

- **WC + WC-Sitz 6x**
Inst.höhe: 0,40
- **Betätigung WC 6x**
Achse Höhe: 1,15
- **WC-Papierspender 6x**
Achse Höhe: 0,75
- **Kleiderhaken 6x**
Höhe: 1,60
- **Hygienebox 6x**
OK: 0,40
- **Hygienebeutelspender 6x**
Achse Höhe: 0,75
- **WC-Bürste 6x**


Wandfliese
z. B. Agrob Buchtal
Plural - grün aktiv
glasiert, seidenmatt
10x30cm

Sockelfliese
z. B. Villeroy & Boch- SOLID TONES
2493PC00 white concrete
30x10cm



Boden
z. B. Villeroy&Boch – SOLID TONES
2578PC00 white concrete
R10/B - 30x30cm
Feinsteinzeugbelag

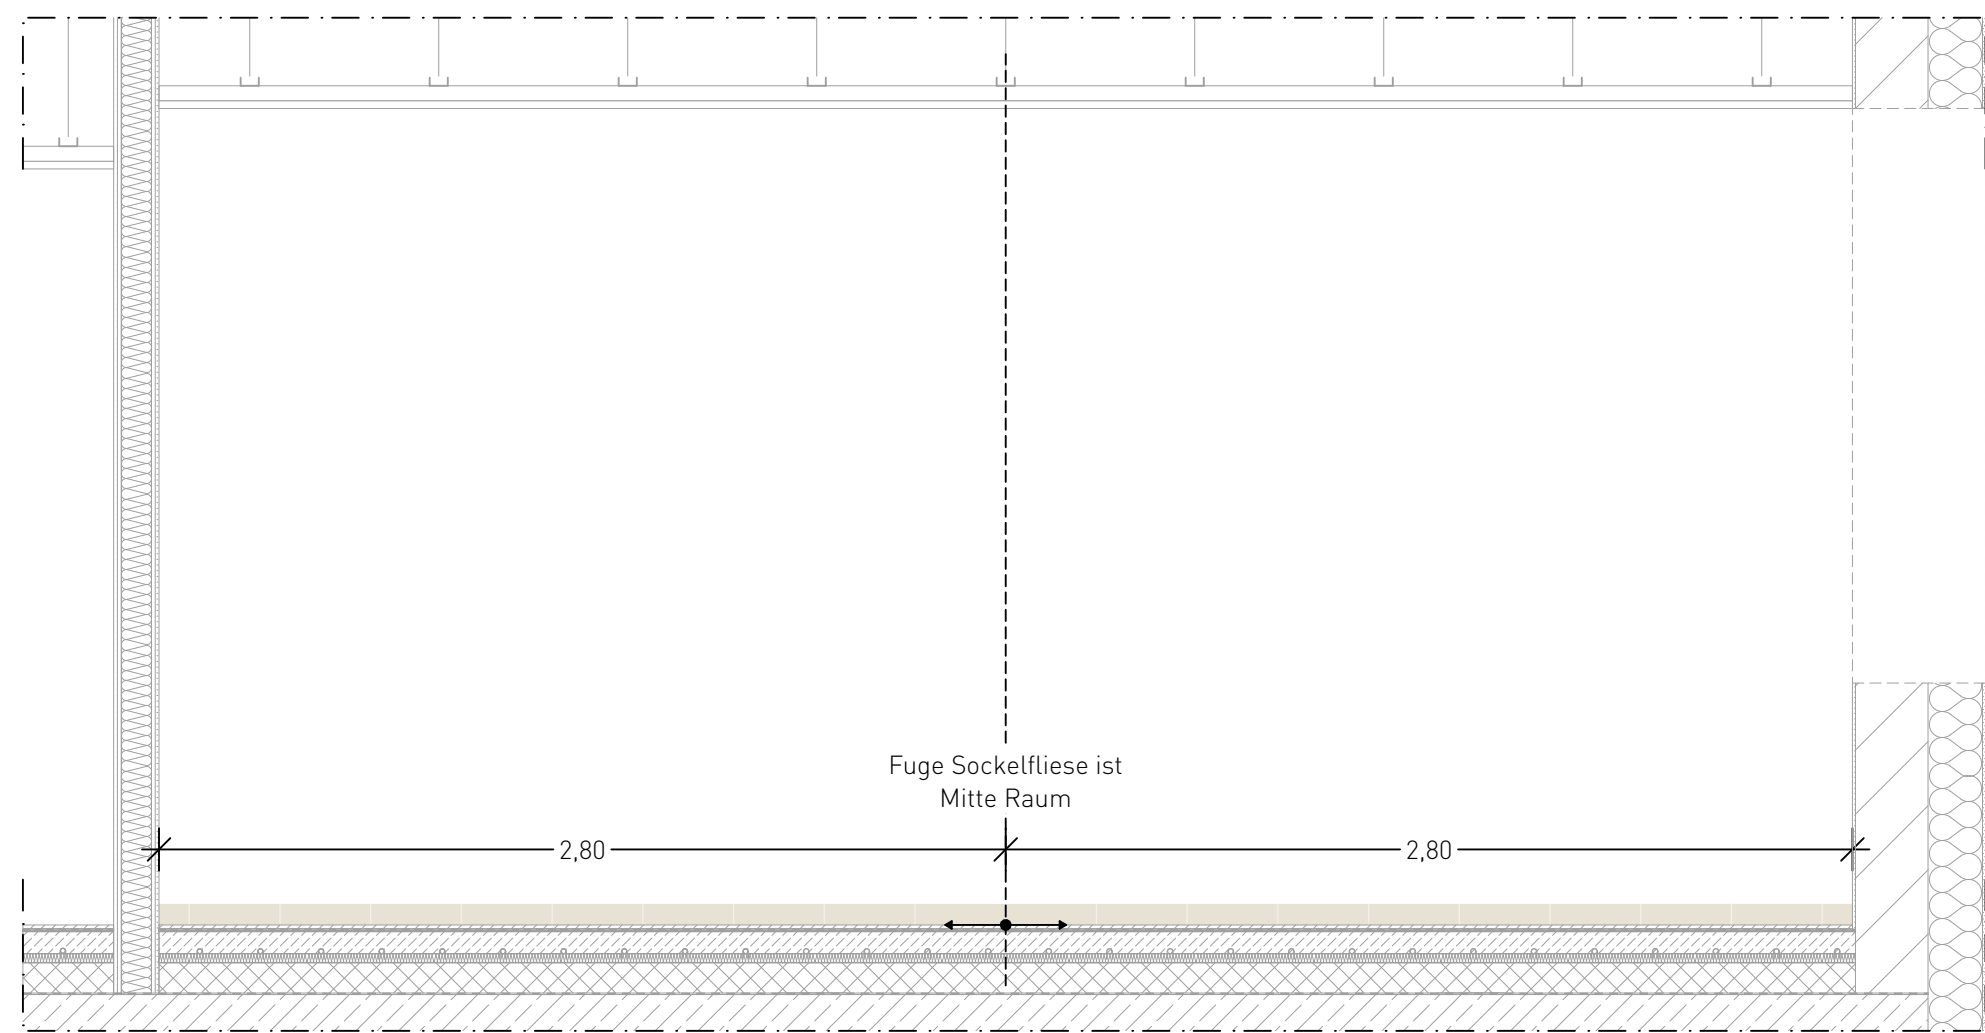


ANSICHT B1
Sockelfliese an Fuge Bodenfliese ausrichten

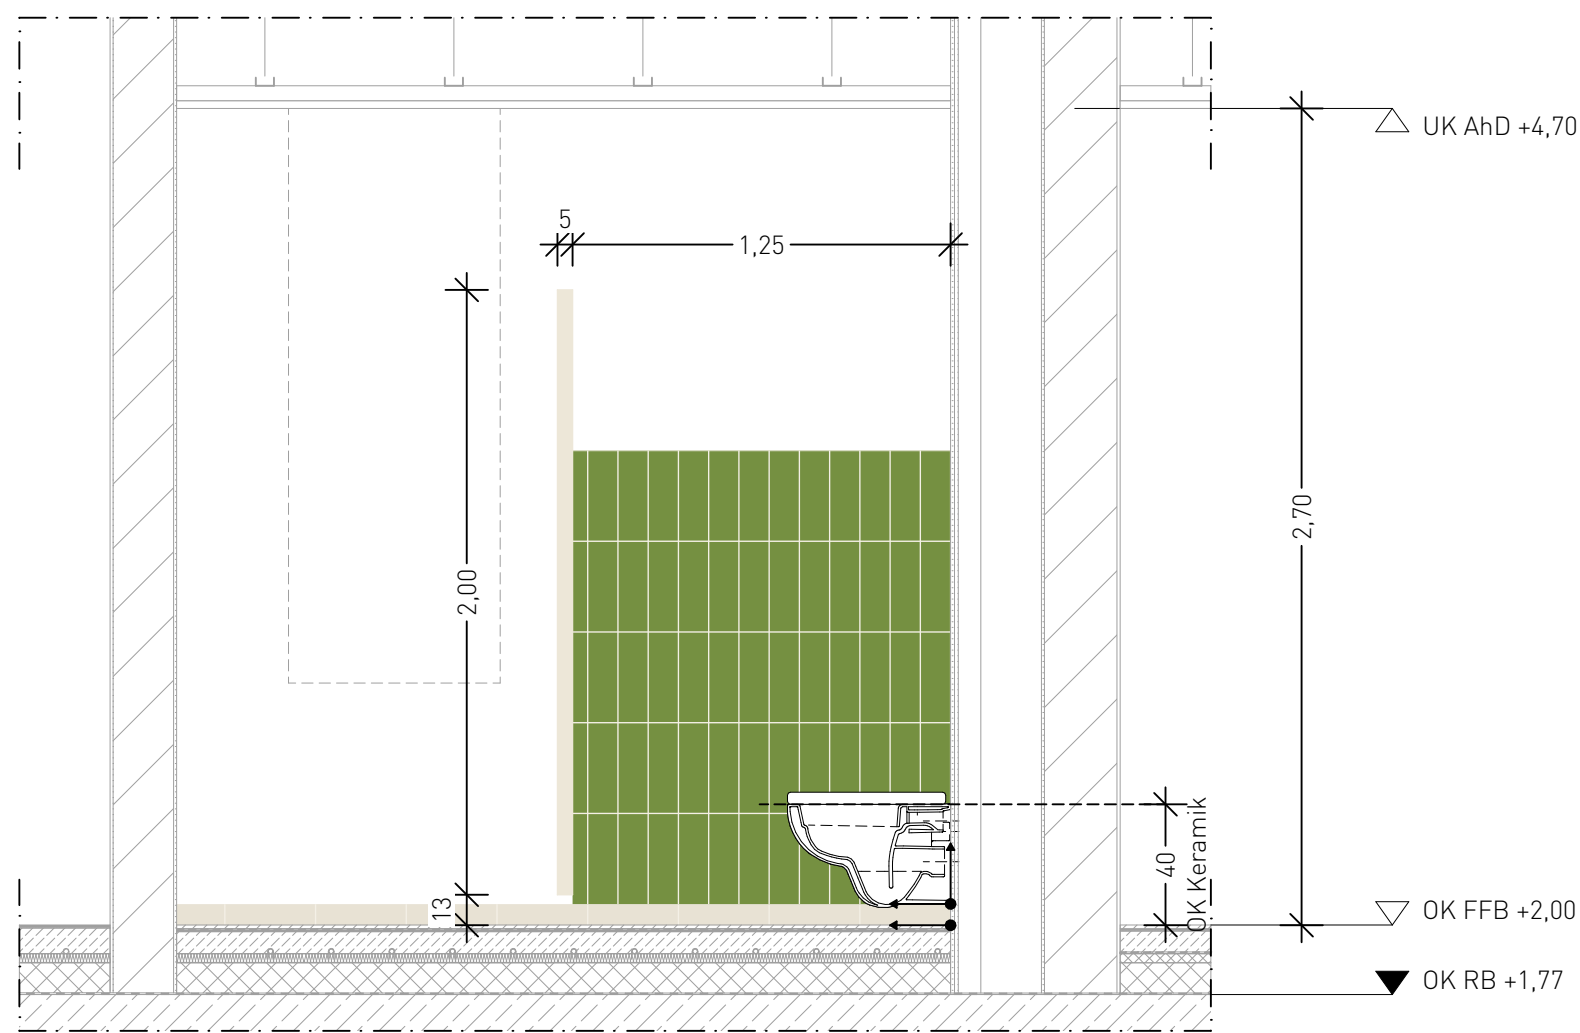


ANSICHT B2
 Wandfliesen: 1,88 m²
 Wandfliese an Fuge Bodenfliese ausrichten

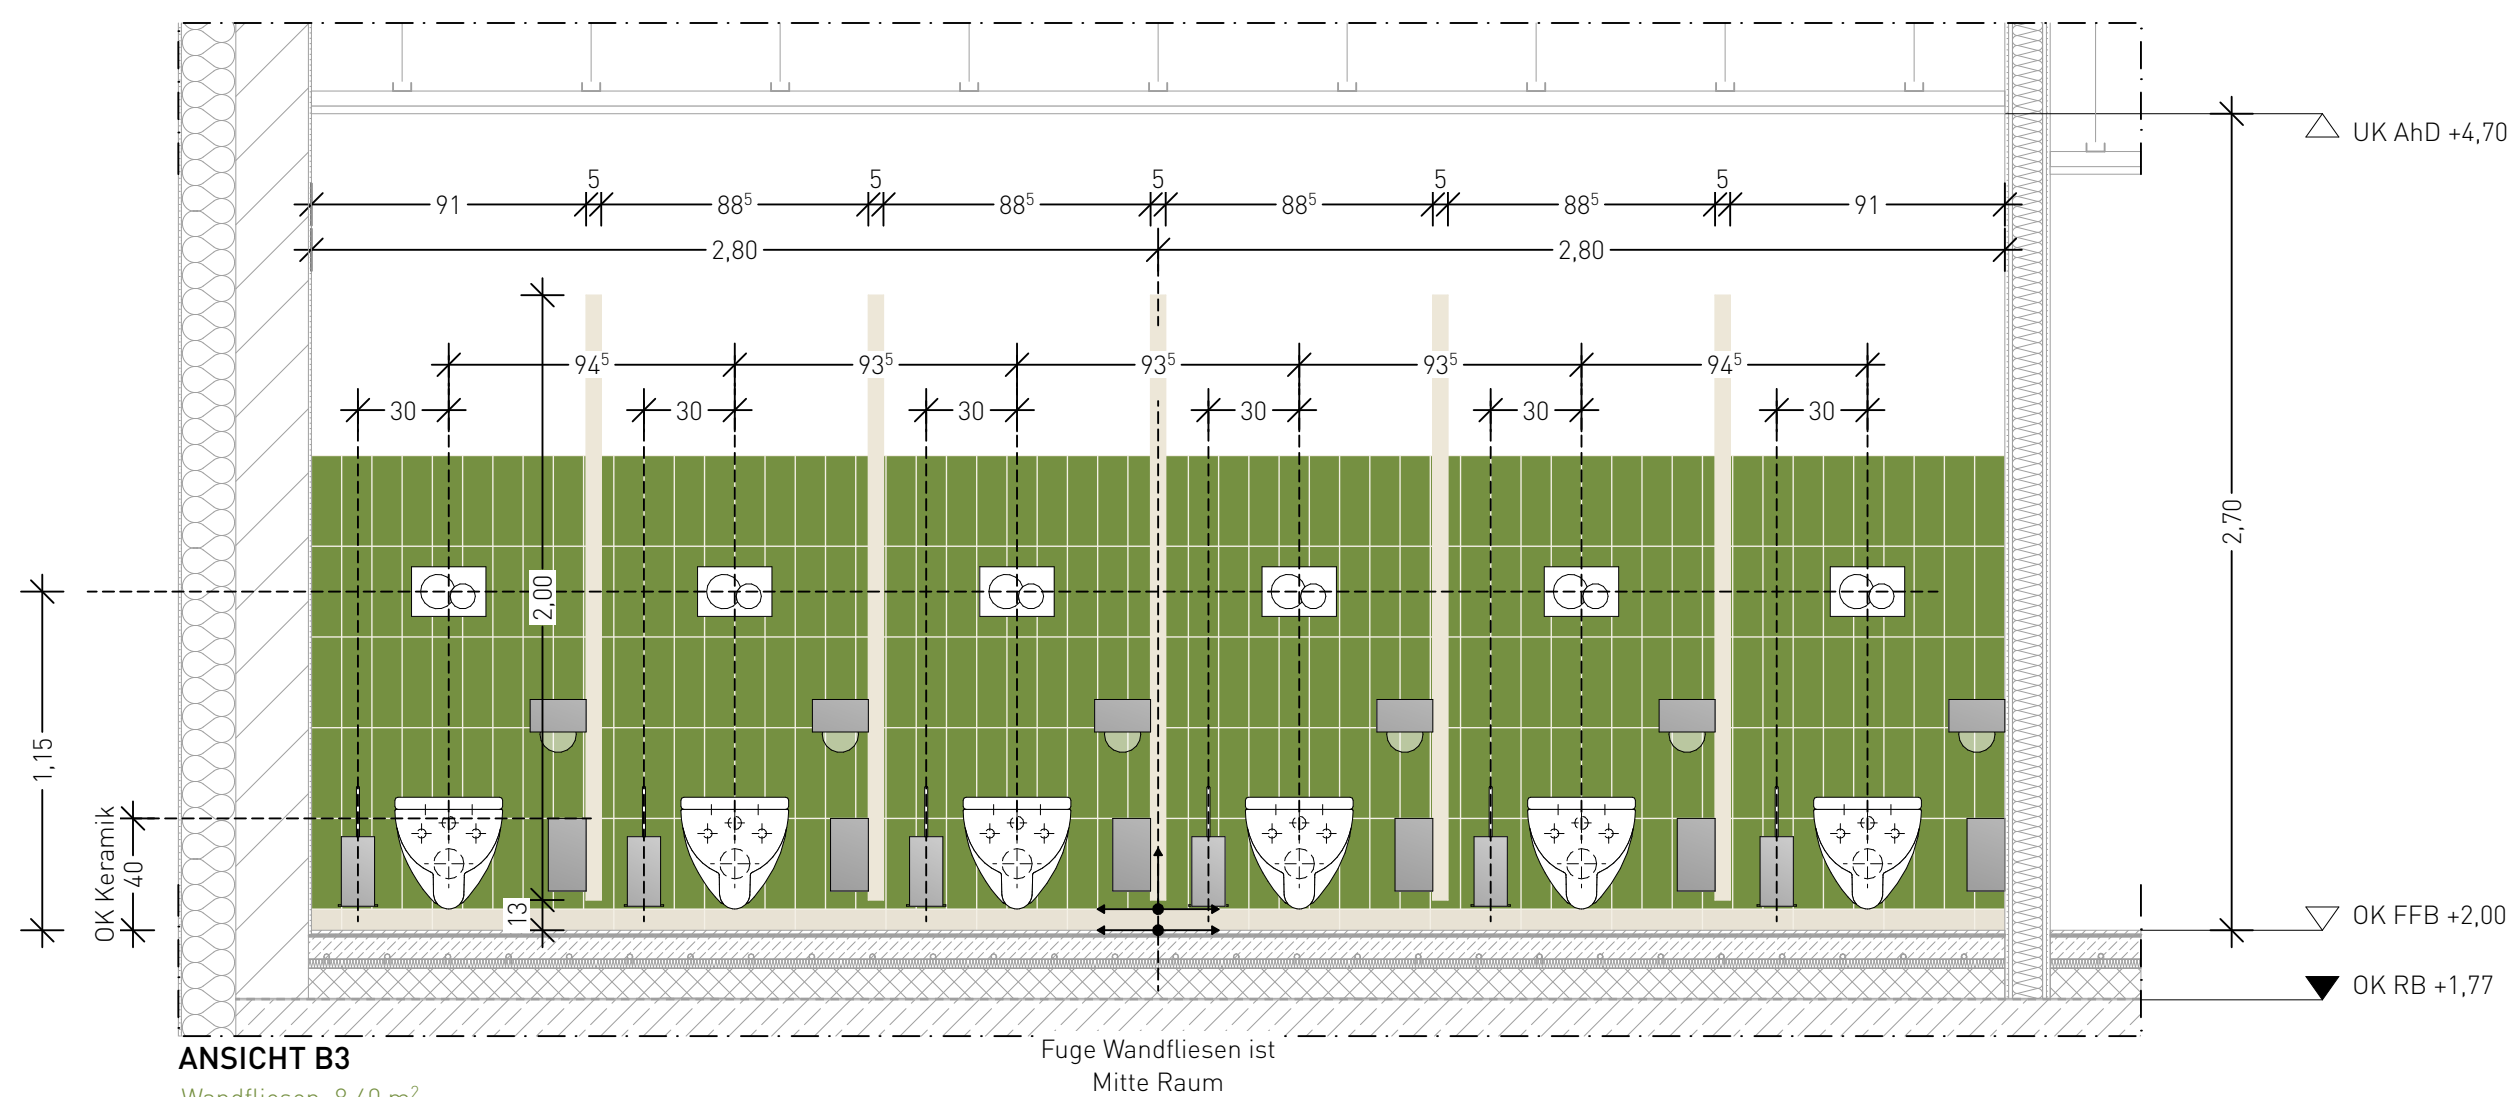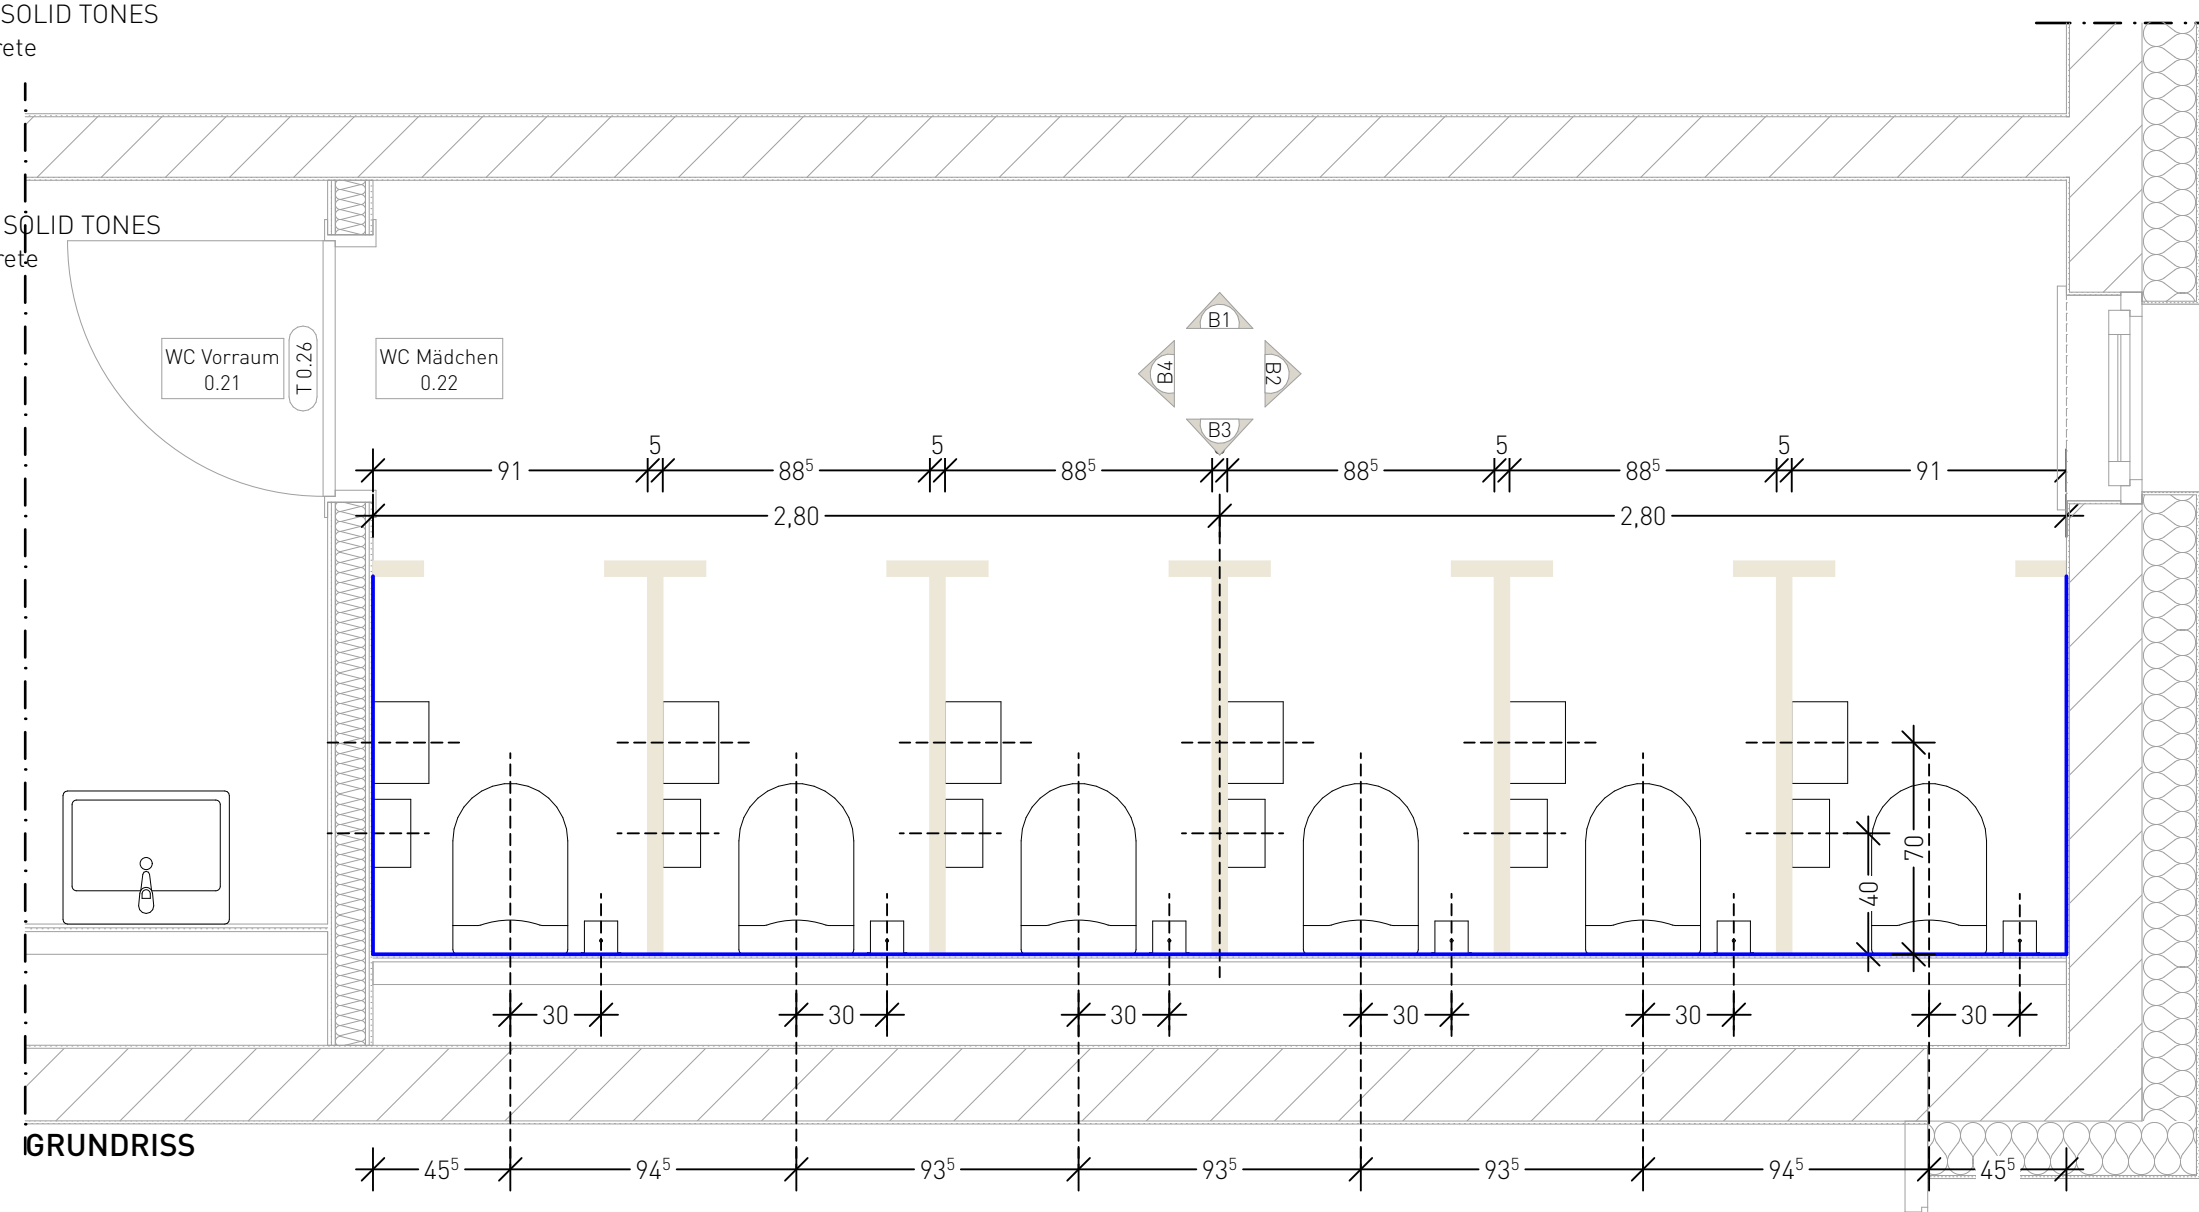

ANSICHT B3
Wandfliesen: 8,40 m²
Wandfliese an Fuge Bodenfliese ausrichten

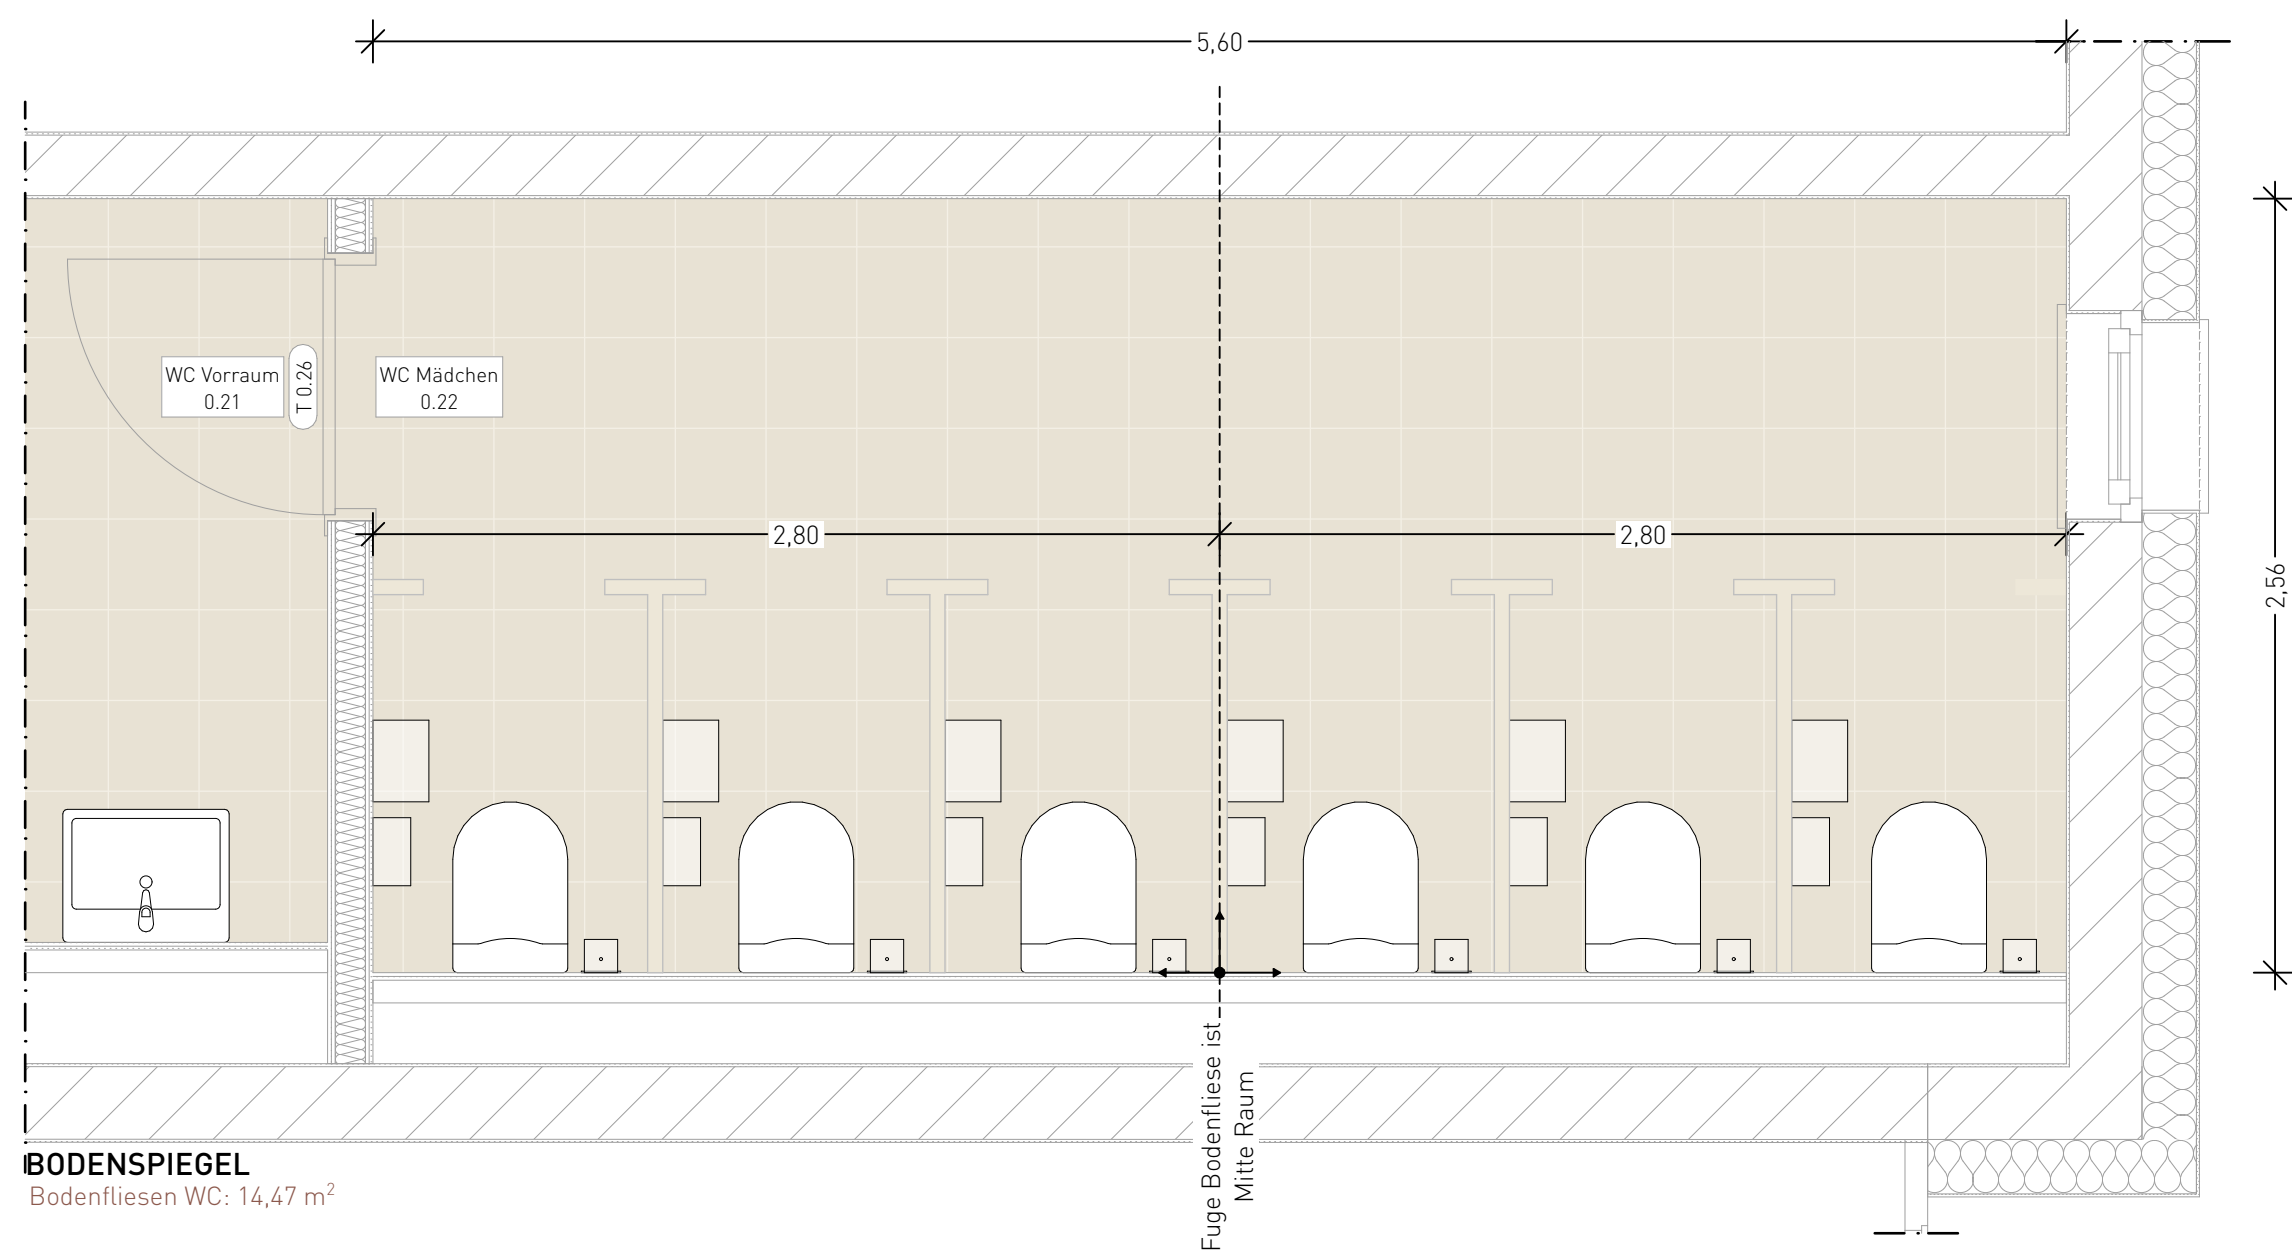

BODENSPIEGEL
Bodenfliesen WC: 14,47 m²

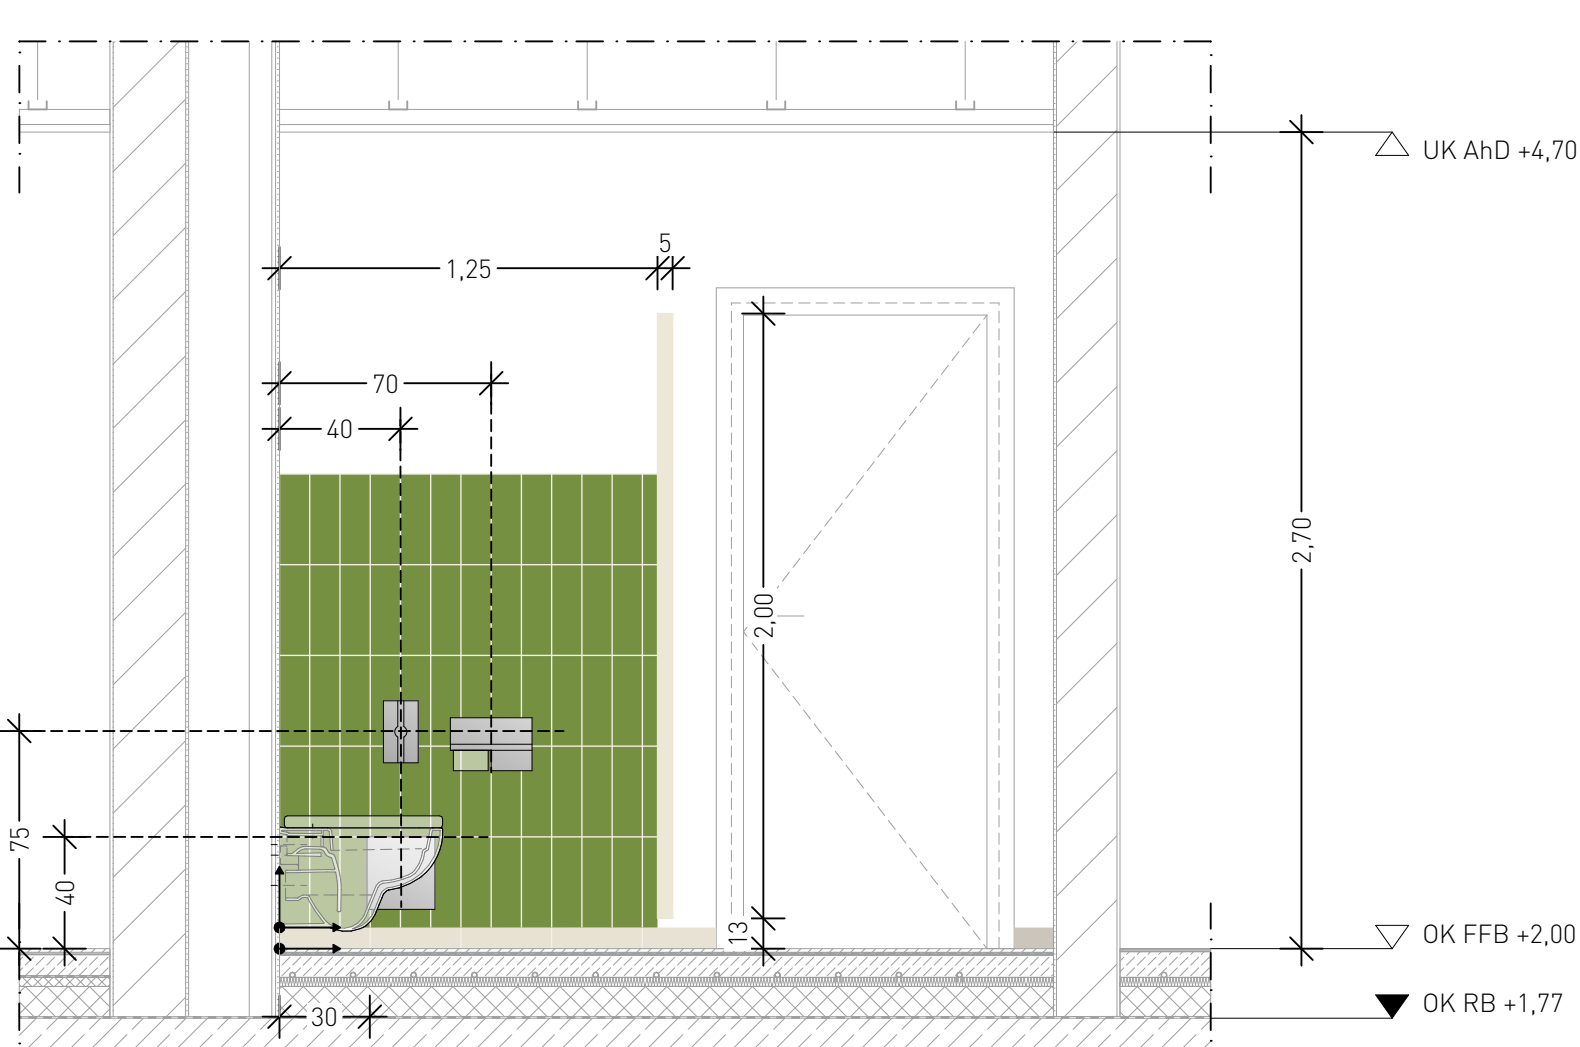

ANSICHT B4
 Wandfliesen: 1,88 m²
 Wandfliese an Fuge Bodenfliese ausrichten


Ausgabe ID	DATUM	ÄNDERUNGEN	BEARB.	GEPR.

BEZUGSHÖHE OKFFB ERDGESCHOSS MEHRZWECKRAUM ±0.00 = 192,50 m ü. NHM

Alle Maße und Verhältnisse sind vom Auftragnehmer verantwortlich zu prüfen bzw. am Bau zu nehmen!
Bei Unstimmigkeiten, Plan- bzw. Maßabweichungen ist, über die Bauleitung, sofort der Architekt zu informieren! Sämtliche Tür- bzw. Brüstungsmaße beziehen sich auf OKKFB. Dieser Plan gilt nur in Verbindung mit dem entsprechenden Statikplan, den Gutachten, mit den mitgelieferten Raumbüchern, Turlisten, Fußbodenlisten, Wand-, Unterdeckenlisten und Ausbaudetails!
Das ausführende Gewerk ist mit anderen Gewerken zu koordinieren!

 ± 0,00 =m ü. NHN = HÖHENKOTEN
  OK FFB = OBERKANTE FERTIGFUSSBODEN
  UK = UNTERKANTE FERTIGBAUTEIL

 OK RD = OBERKANTE ROHDECKE
 UK RD = UNTERKANTE ROHDECKE

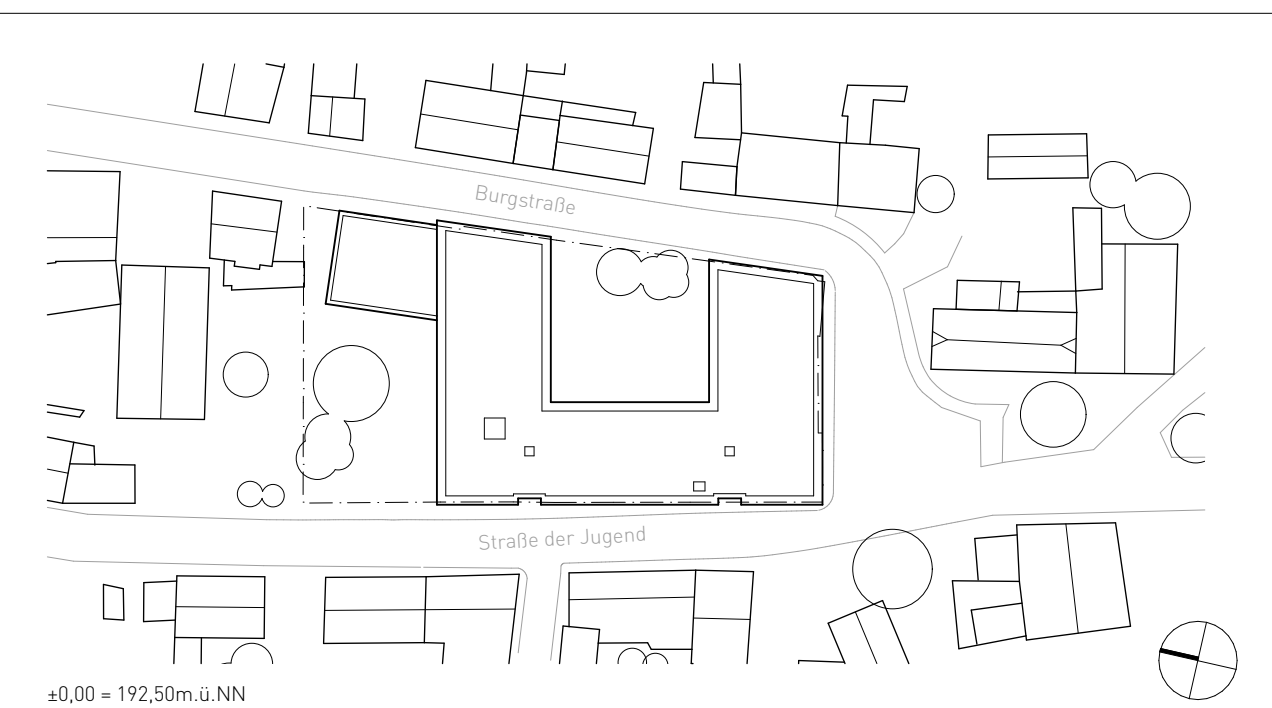[illegible]

BAUVERGABEN	ERSATZNEUBAU GRUNDSCHULE VIESELBACH (GS 43) Ersatzneubau GS Vieselbach Straße der Jugend 2-3, DE-99098 Erfurt OT Vieselbach GEMÄßUNG: ERFURT FLUR: 12 FLURSTÜCK: 2		
BAUHERR	 LANDESHAUPTSTADT ERFURT STADTVERWALTUNG Amt für Gebäudemanagement - 23 Löberwallgraben 19/20 DE-99096 Erfurt	DATUM / UNTERSCHRIFT	
ARCHITEKT		DATUM / UNTERSCHRIFT	
FACHPLANER	STATIK HLS ELT BRANDSCHUTZ FREIRAUM	Tragwerksplanung Renner Floh-Seligenthal Hr. Renner Six Engineers Rudolstadt Hr. Six Bechtold Ingenieurgesellschaft Weimar Hr. Mehler FIREHEYER Erfurt Hr. Heyer WLA Landschaftsarchitektur Erfurt Hr. Wengemuth	DATUM / UNTERSCHRIFT
LEISTUNGSPHASE	Ausführungsplanung VORABZUG		MASSSTAB 1:25 PLANNUMMER 20-166-AP-25-FS-EG-R0-22- BLATTGRÖSSE 95,0 x 59,4 cm
PLANNHALT			DATUM 24.11.2025 INDEX
Fliesenspiegel R0.22			