

## 0.26


OK FFB +2,00  
OK RB +1,77

- **WC + WC-Sitz 3x**  
Inst.höhe: 0,40
- **Betätigung WC 3x**  
Achse Höhe: 1,15
- **WC-Papierspender 3x**  
Achse Höhe: 0,75
- **Kleiderhaken 3x**  
Höhe: 1,60
- **WC-Bürste 3x**
- **Urinal 3x**  
Inst.höhe: 1x 0,55; 2x 0,50
- **Betätigung Urinal 3x**  
Achse Höhe: 1,30

**Wandfliese**  
z. B. Agrob Buchtal  
Plural - grün aktiv  
glasiert, seidenmatt  
10x30cm

Sockelfliese  
z. B. Villeroy & Boch- SOLID TONES  
2493PC00 white concrete  
30x10cm

**Boden**  
z. B. Villeroy&Boch – SOLID TONES  
2578PC00 white concrete  
R10/B - 30x30cm  
Feinsteinzeugbelag

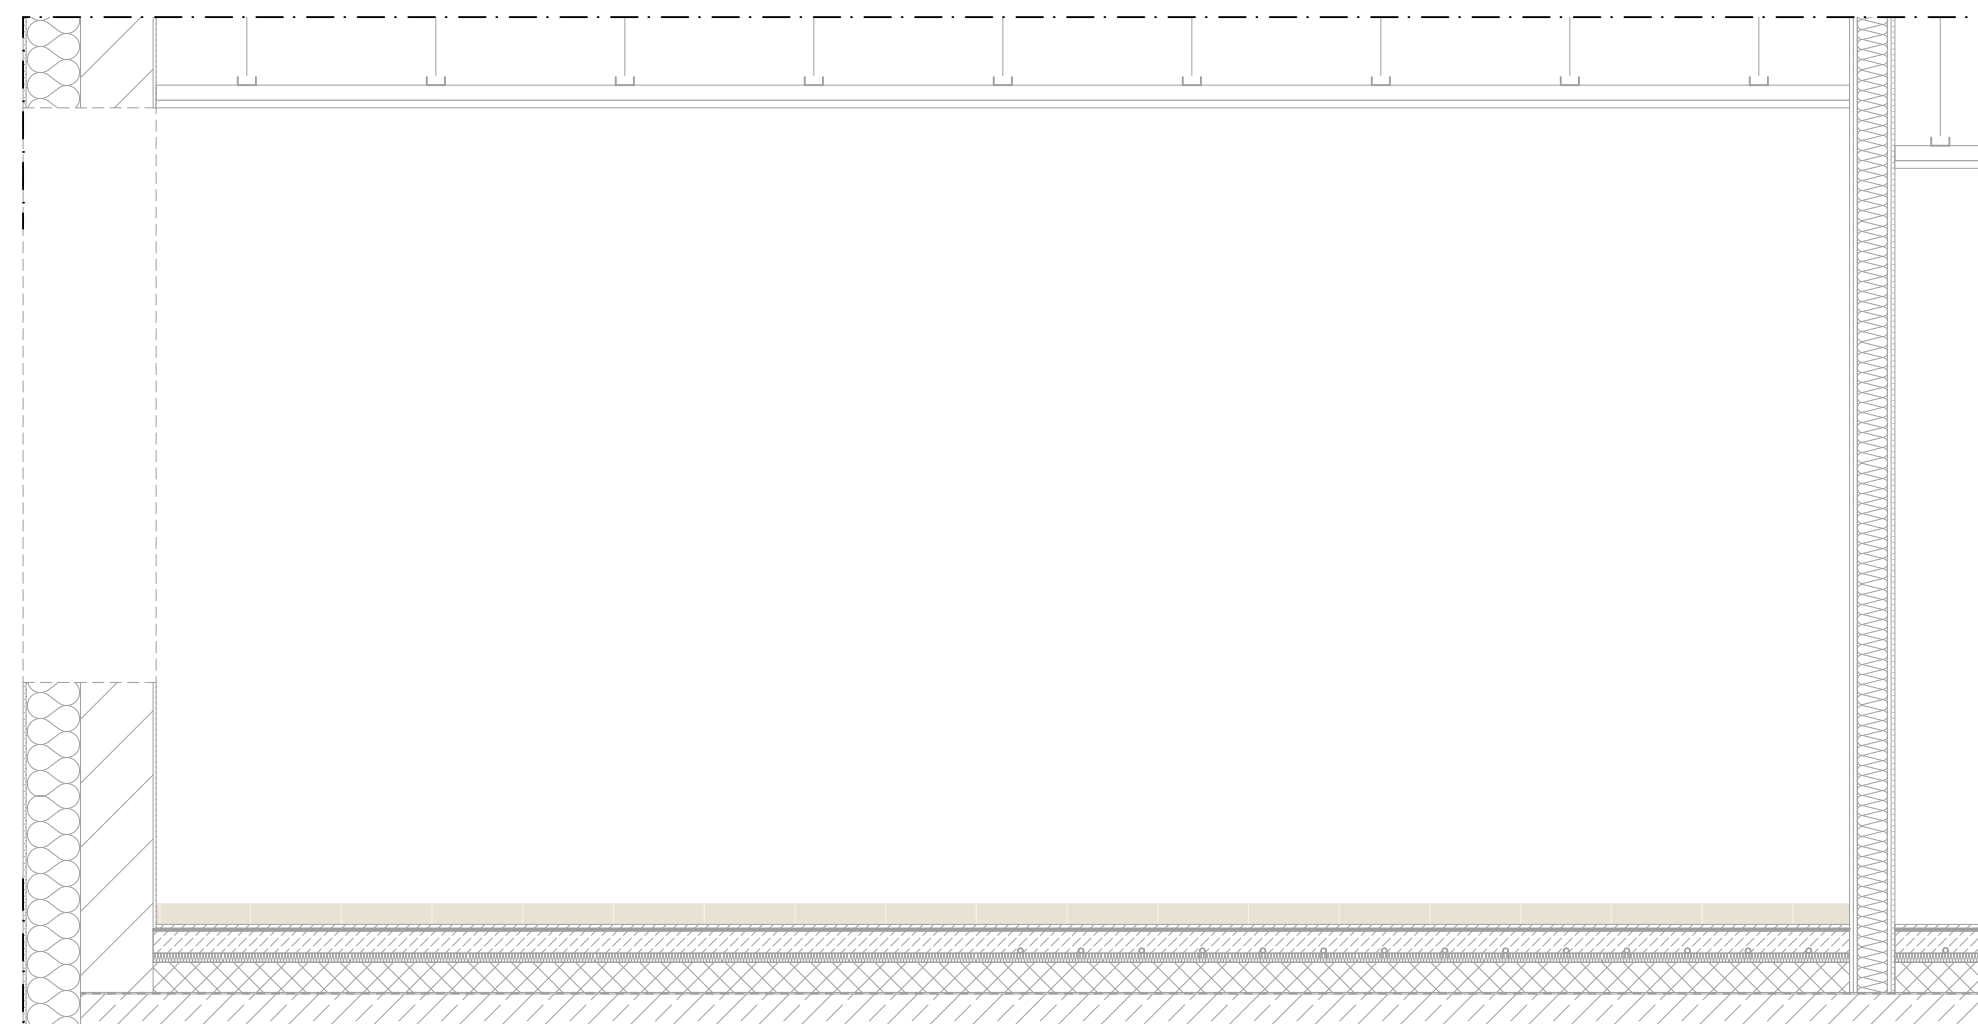


### ANSICHT B1




Sockelfliese an Fuge Bodenfliese ausrichten



**ANSICHT B2**  
 Wandfliesen: 1,82 m<sup>2</sup>  
 Wandfliese an Fuge Bodenfliese ausrichten

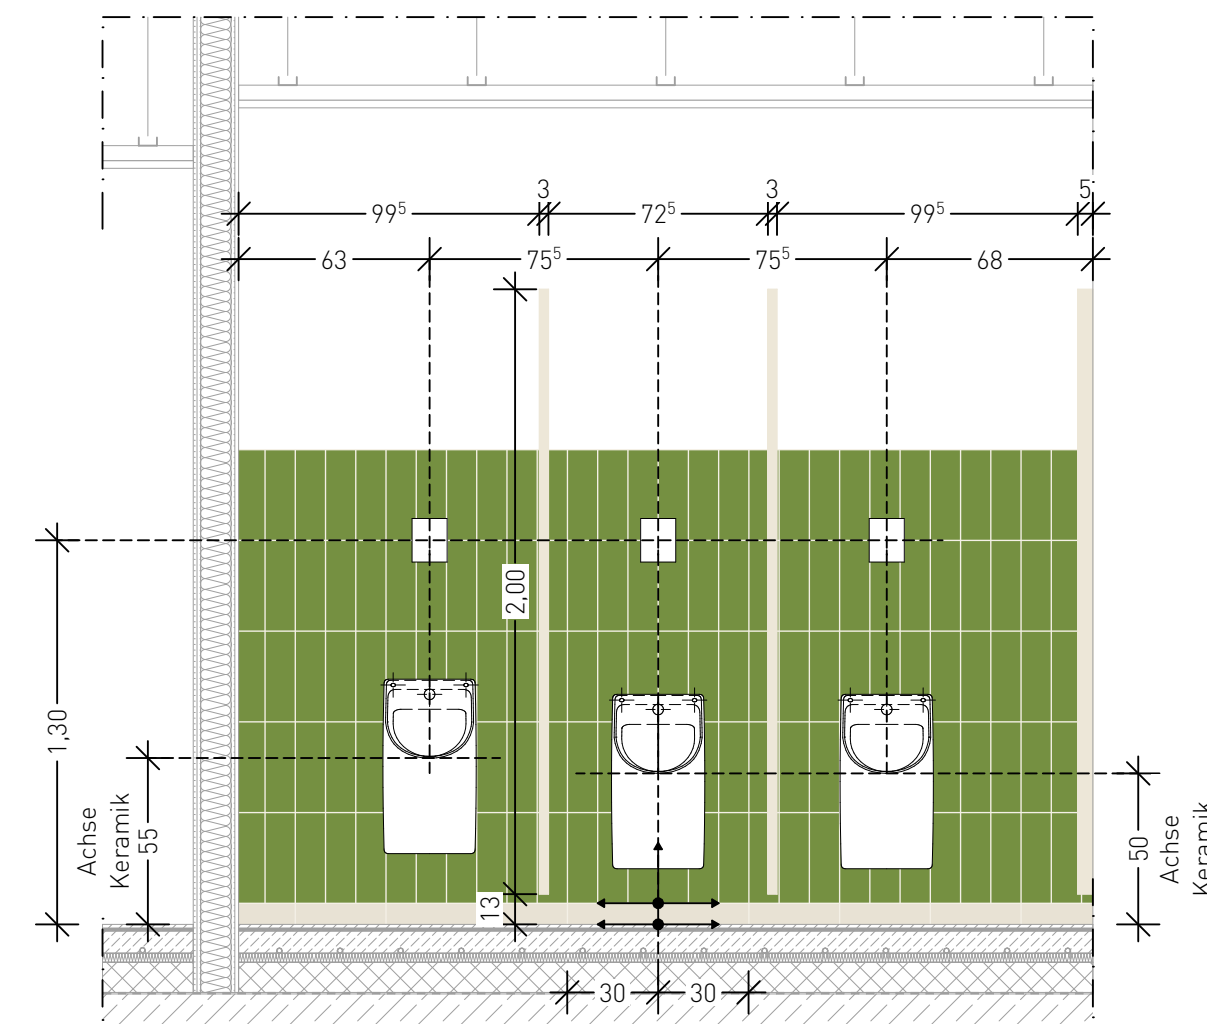

**ANSICHT B3**  
Wandfliesen: 4,24 m<sup>2</sup>  
Wandfliese an Fuge Bodenfliese ausrichten

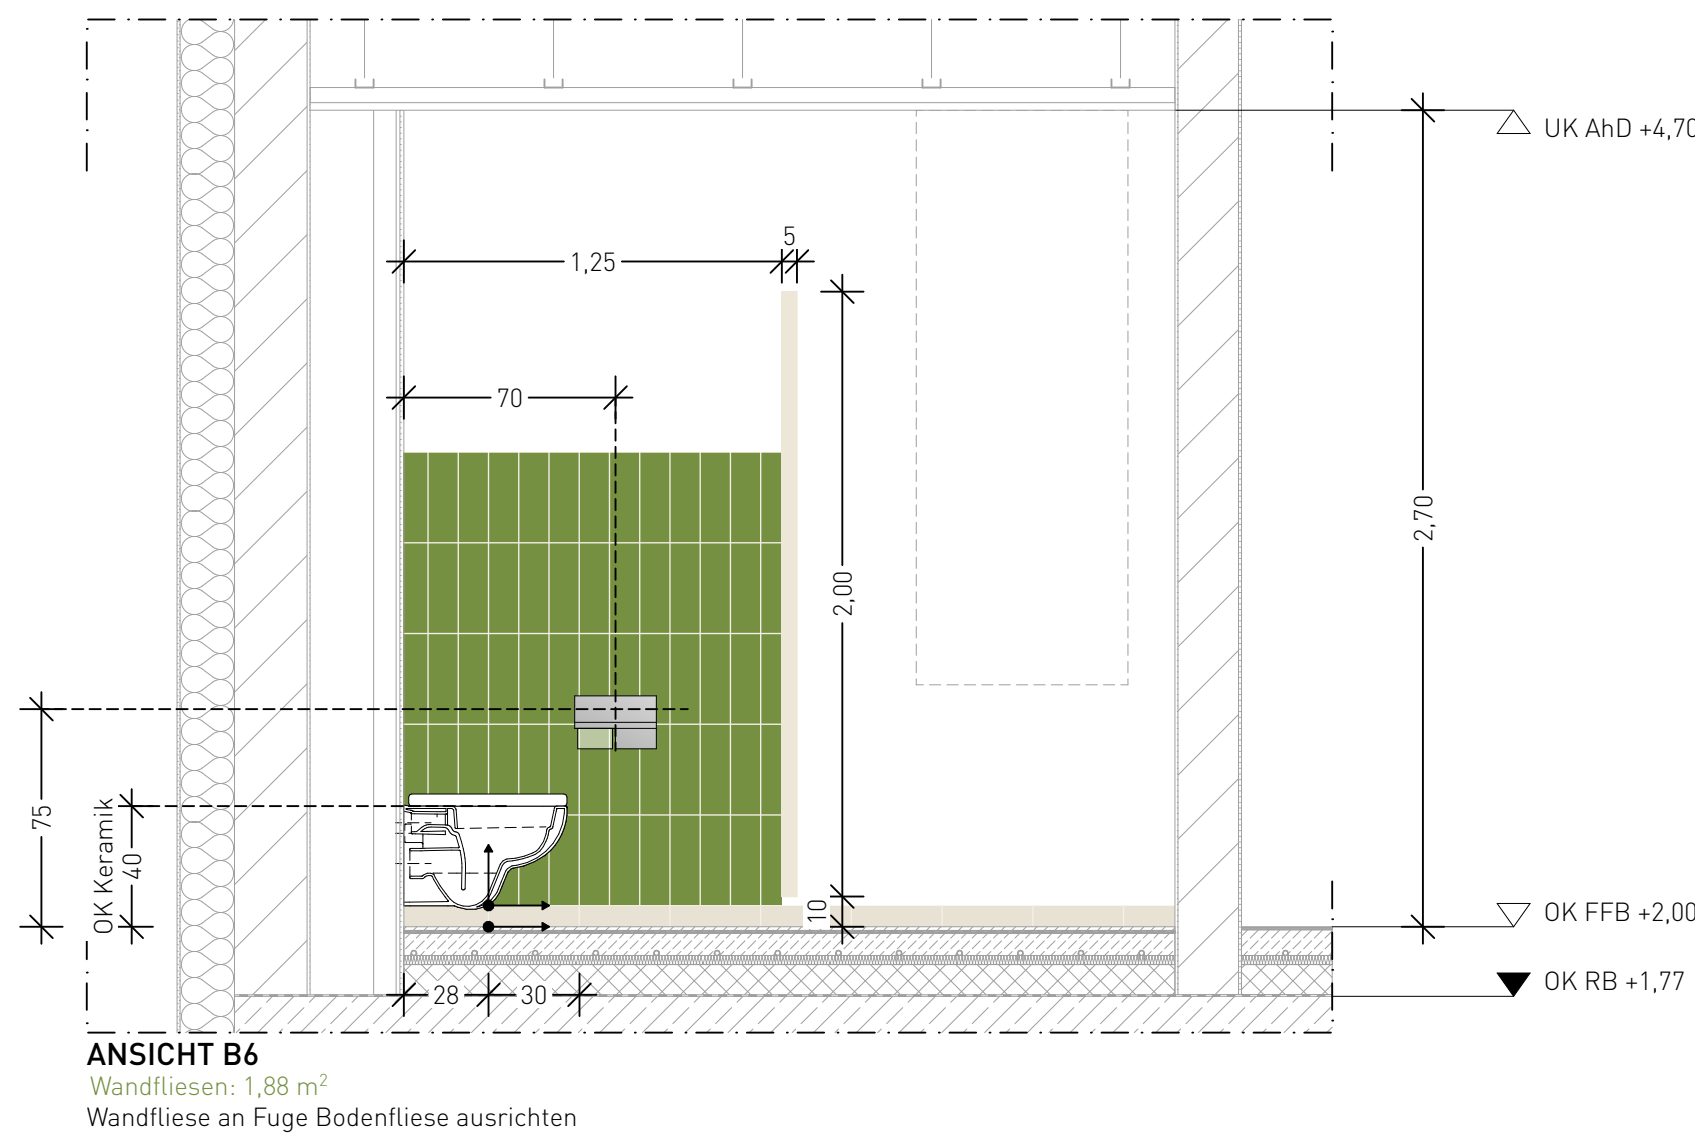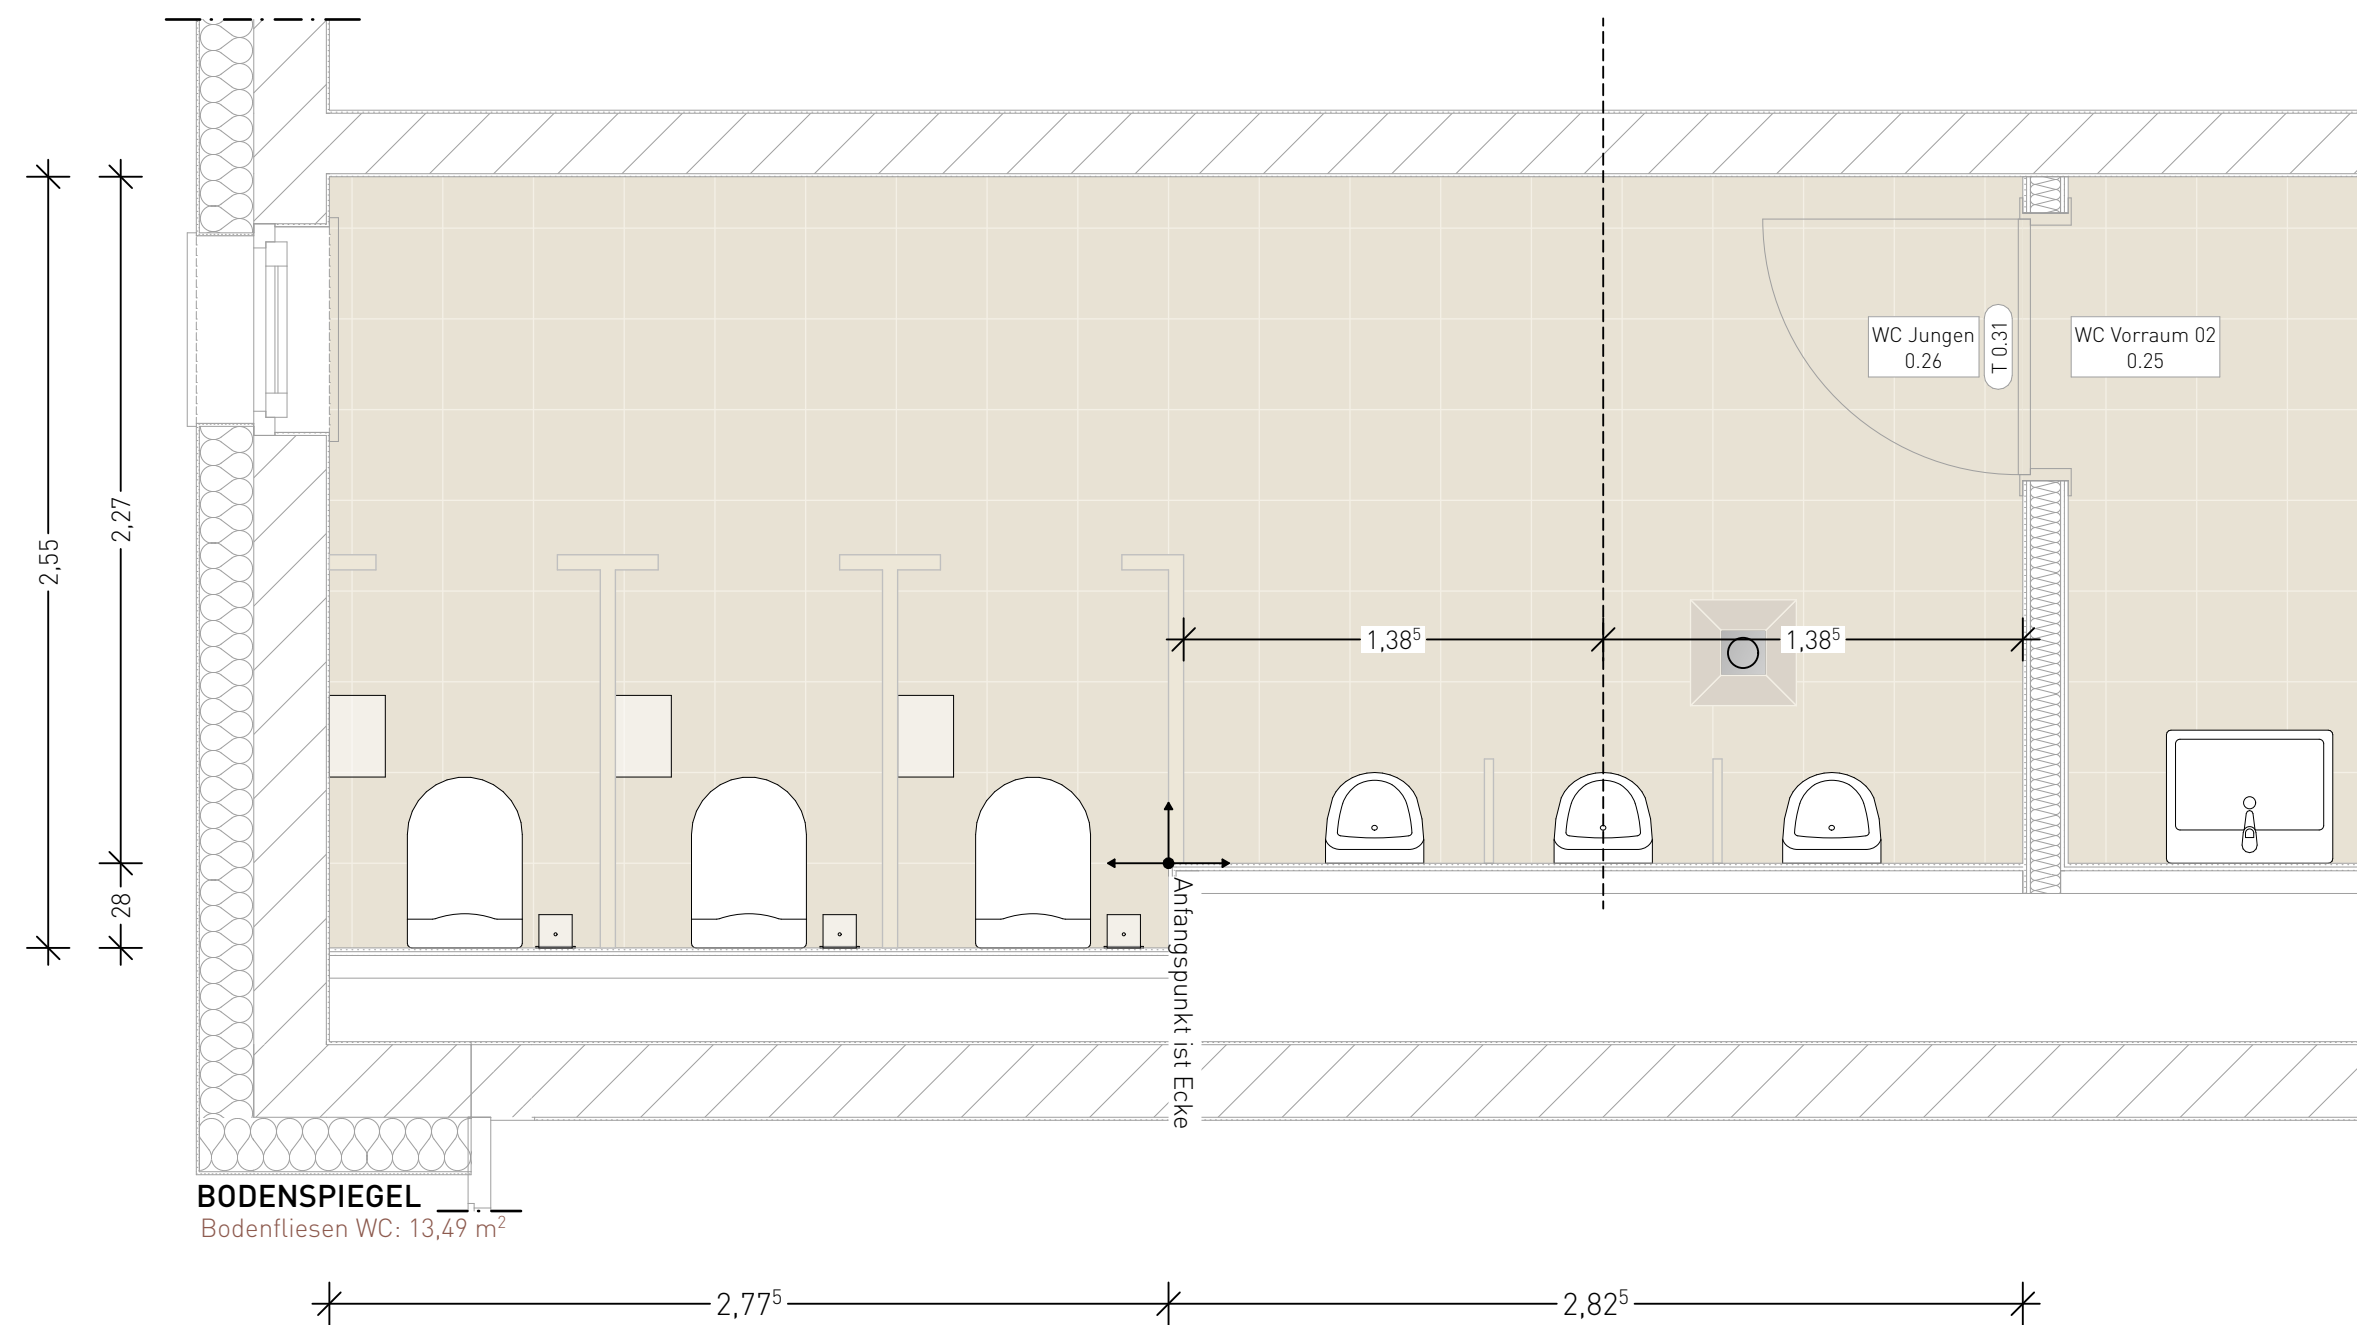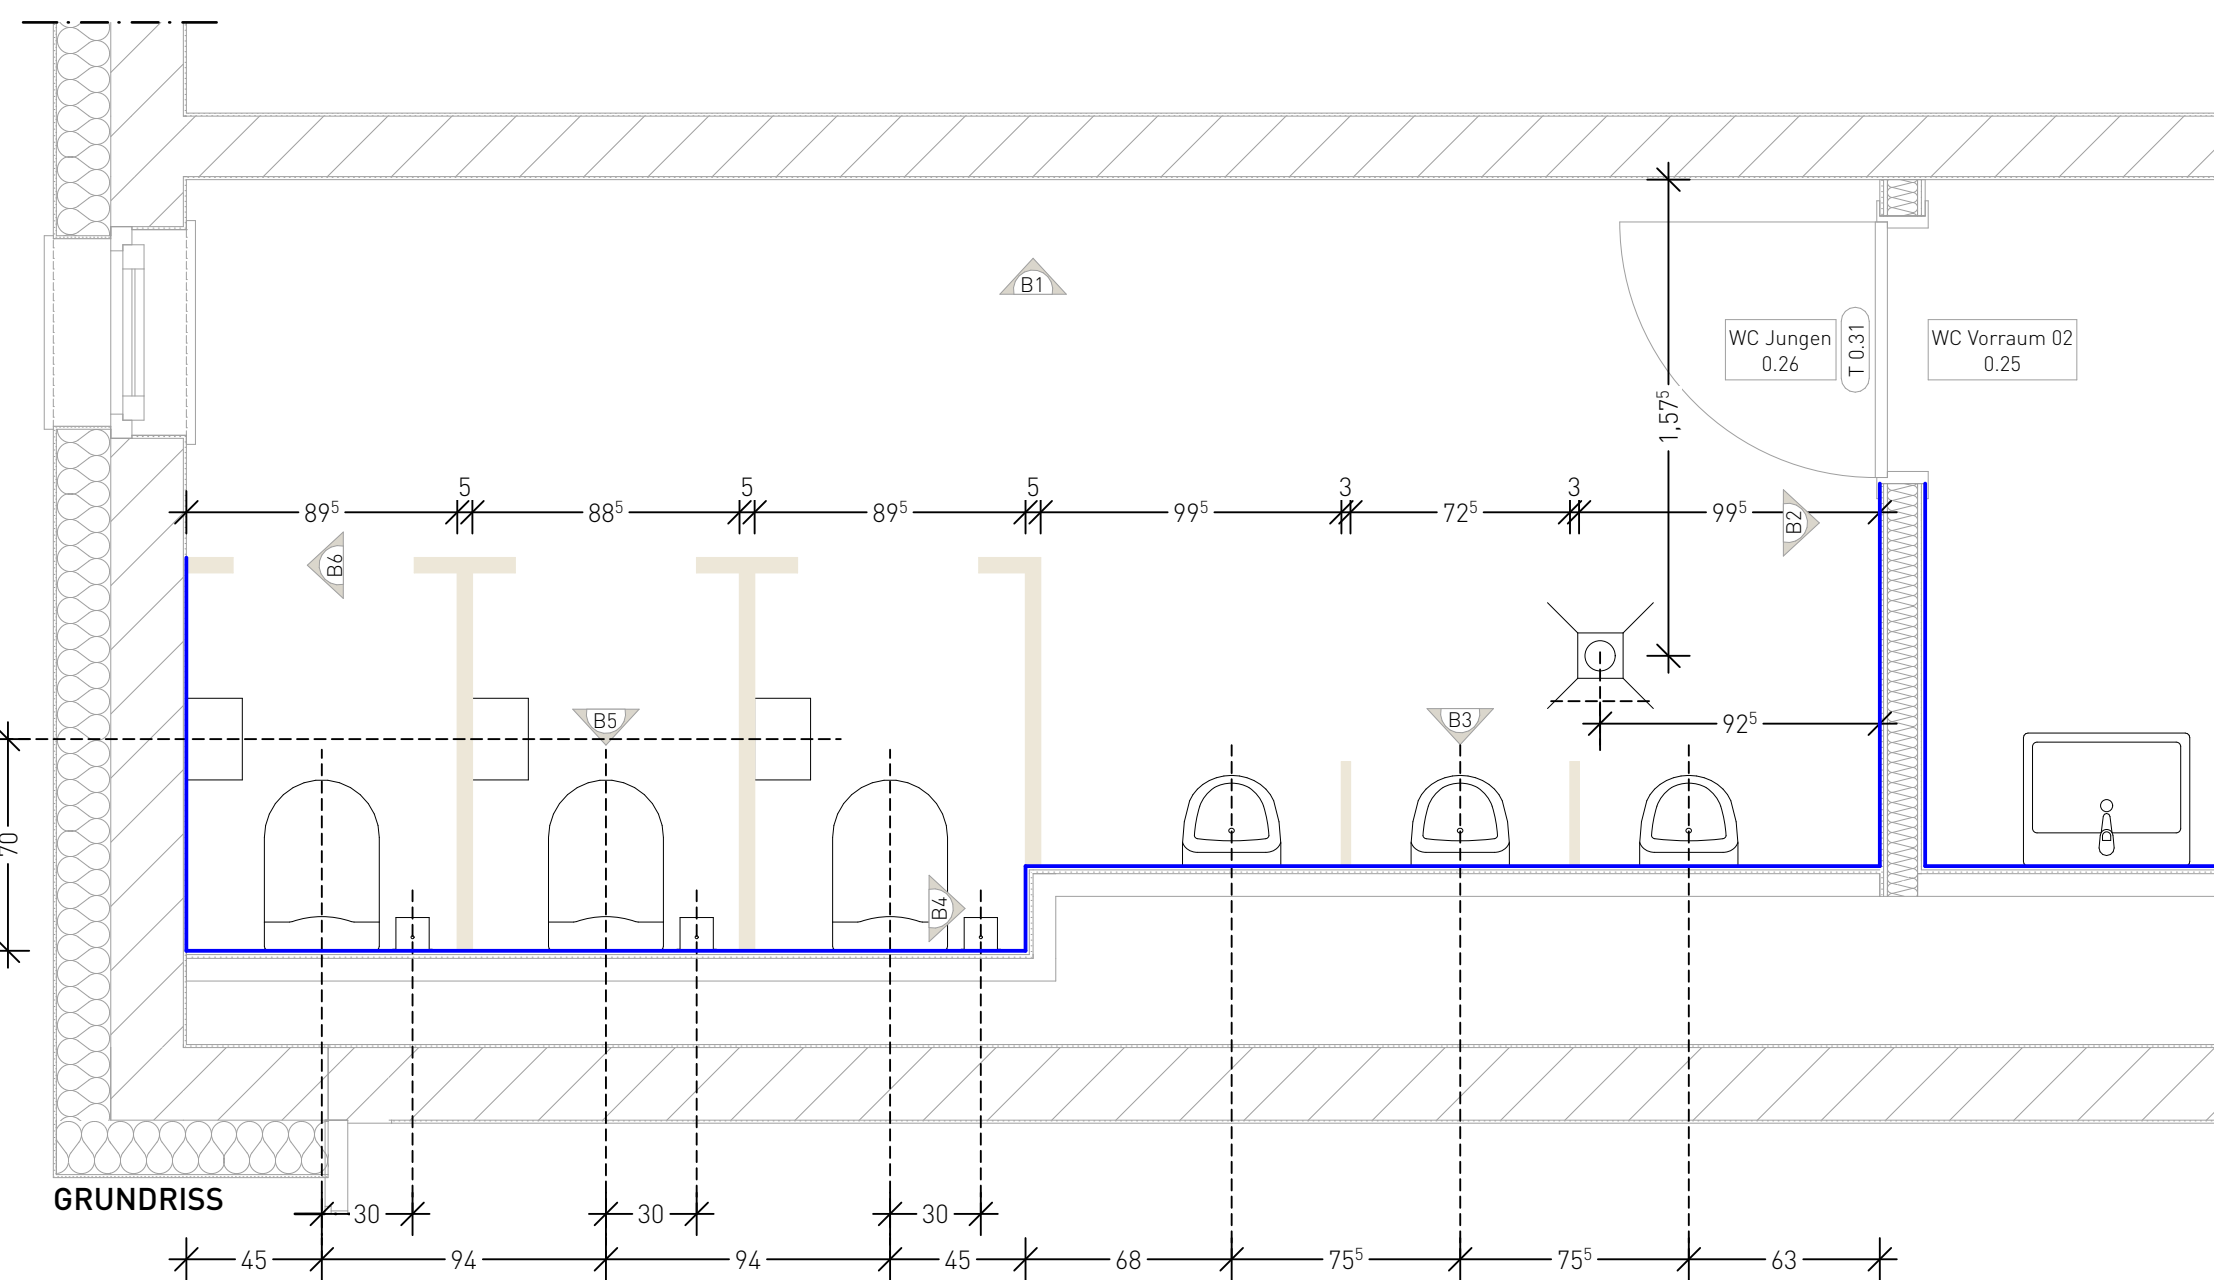






|            |       |            |        |       |
|------------|-------|------------|--------|-------|
|            |       |            |        |       |
|            |       |            |        |       |
|            |       |            |        |       |
|            |       |            |        |       |
| Ausgabe ID | DATUM | ÄNDERUNGEN | BEARB. | GEPR. |

BEZUGSHÖHE OKFFB ERDGESCHOSS MEHRZWECKRAUM ±0.00 = 192,50 m ü. NHN

Alle Maße und Verhältnisse sind vom Auftragnehmer verantwortlich zu prüfen bzw. am Bau zu nehmen! Bei Unstimmigkeiten, Plan- bzw. Maßabweichungen ist, über die Bauleitung, sofort der Architekt zu informieren. Die Angaben beziehen sich auf OKFFB. Dieser Plan gilt nur in Verbindung mit dem entsprechenden Statikplan, den Raumbüchern, Türlisten, Fußbodenlisten, Wand-, Unterdeckenlisten und Ausbaudetails! Das ausführende Gewerk ist mit anderen Gewerken zu koordinieren!

 ± 0,00 = .....m ü. NHN = HÖHENKOTEN
  OK FFB = OBERKANTE FERTIGFUSSBODEN
  UK = UNTERKANTE FERTIGBAUTEIL

 OK RD = OBERKANTE ROHDECKE
  UK RD = UNTERKANTE ROHDECKE
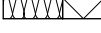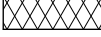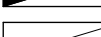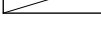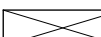
| LEGENDE                                                                             |                    | Trockenbau                                                                          |                     |
|-------------------------------------------------------------------------------------|--------------------|-------------------------------------------------------------------------------------|---------------------|
|  | BESTAND            |  | WAND KATEGORIE      |
|  | NEUBAU             |  | WÄRMEDÄMMUNG        |
|  | ABBRUCH            |  | PERIMETERDÄMMUNG    |
|  | ST STAHLBETON      |  | ERGÖRCH             |
|  | BETON UNBEWEHRT    |  | BO BOBENDURCHBRUCH  |
|  | MA MAUERWERK       |  | DO DECKENDURCHBRUCH |
|  | MM HLZ             |  | WO WAND DURCHBRUCH  |
|  | MM MW              |  | WS WANDSCHLITZ      |
|  | MM KS              |  | STÄTAT-PLANUNG      |
|  | MM PORENBETON      |  | HL5-PLANUNG         |
|  | HFT HALBFERTIGTEIL |  | ELT-PLANUNG         |
|  | FT FERTIGTEIL      |  | BRANDSCHUTZ PLANUNG |
|  | HOLZ               |  | FLURSTÜCKSGRENZE    |
|  | KIES               |  | BAUGRENZE           |
|  | SCHÜTTER           |  |                     |
|  | ABGEH. DECKE       |  |                     |

### ALLEMEN I

|          |                      |
|----------|----------------------|
| AK       | AUSSENKANTE          |
| OK       | ÖBERKANTE            |
| UK       | UNTERKANTE           |
| BRH      | BRÜSTUNGSHÖHE        |
| ROH      | ROHFLUGHÖHE          |
| UK ST    | UNTERKANTE STURZ ROH |
| UK       | UNTERKANTE           |
| U        | UNTERKANTE           |
| U RH     | UNTERKANTE ROH       |
| M U M NH | MÄNNER ÜBER NORMAL   |
| H M      | HÖHEN                |
| TH       | TRAUFLICHE           |
| FI       | FIRSCHE              |
| NIF      | NETZKABELN           |
| NRU      | NETZKABELN           |
| BH       | BREITEN              |
| K        | KERNBOHRUNG          |

### ÄNDERUNGENINDEX

|        |                     |
|--------|---------------------|
| F 0.01 | POSITION FENSTERLIS |
| T 0.01 | POSITION TÜRLIS     |

Pos. 1.01

STATIK-POSITIONEN

DP 01-01


SIEHE AUCH DETAIL

### AUSBAU

|     |               |
|-----|---------------|
| WF  | WANDLIS       |
| BF  | BODENLIS      |
| FS  | FÜßBODENBELAG |
| FS  | SOKKELLEIS    |
| WB  | WANDBELAG     |
| HL  | HANDL         |
| AHD | ABHANDLUNG    |
| V   | VORGANG       |

### FENSTER UND TÜREN

|     |                   |
|-----|-------------------|
| AF  | AUSSENFENSTER     |
| IF  | INNENFENSTER      |
| ROL | ROLLEN            |
| K   | KURBEL            |
| DF  | DACHFENSTER       |
| AT  | ÄUSSER            |
| IT  | INNEN             |
| NA  | NOTAUSGANG        |
| RS  | RAUCHSCHLITZ      |
| SS  | SELBSTSCHLIESSEND |
| DS  | DICHTSCHLIESSEND  |

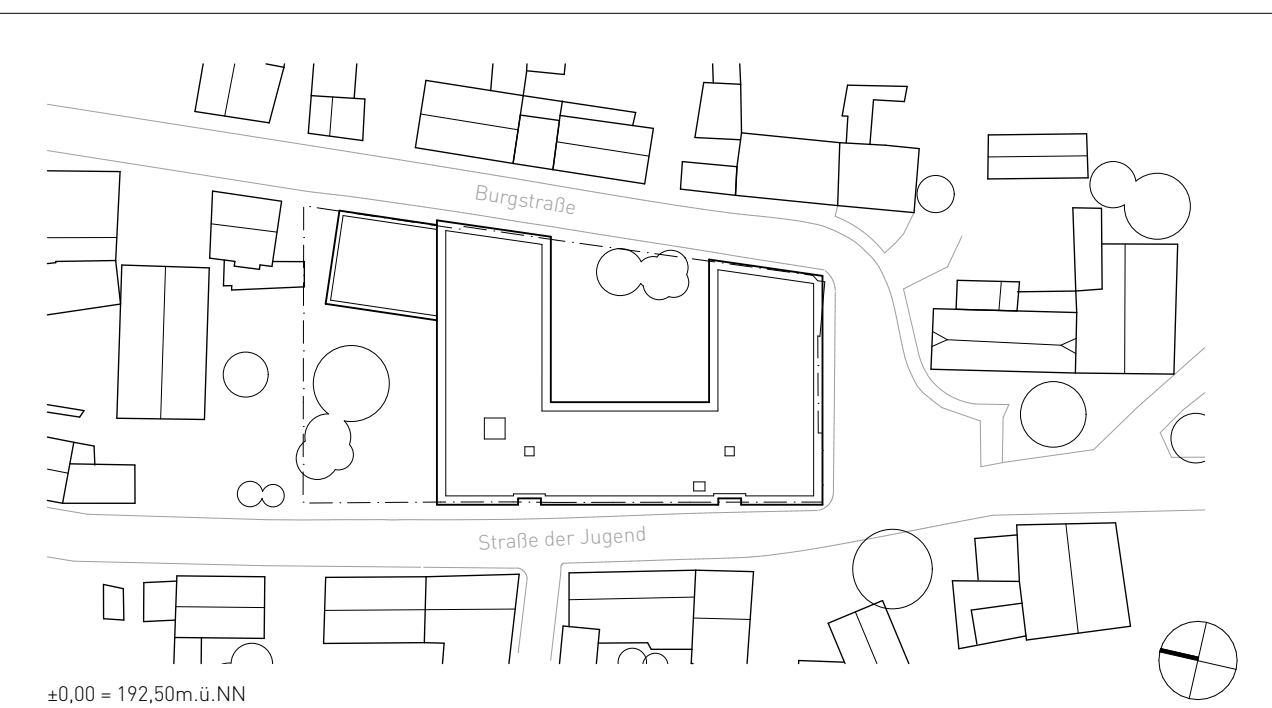

|                |   |                                      |
|----------------|---|--------------------------------------|
| BAUVORABEN     | <p><b>ERSATZNEUBAU GRUNDSCHULE VIESELBACH (GS 43)</b><br/> Ersatzneubau GS Vieselbach</p> <p>Straße der Jugend 2-3, DE-99098 Erfurt OT Vieselbach<br/> GEMÄRKUNG: ERFURT FLUR: 126 FLURSTÜCK: 2</p>   |                                      |
| BAUHERR        | <div data-bbox="2664 1542 2730 1586">  <p><b>Landeshauptstadt Erfurt Stadtverwaltung</b><br/> Amt für Gebäudemanagement - 23<br/> Löberwallgraben 19/20<br/> DE-99096 Erfurt</p> </div>                                                                                            | DATUM / UNTERSCHRIFT                 |
| ARCHITEKT      |   | DATUM / UNTERSCHRIFT                 |
| FACHPLANER     | <p><b>STATIK</b> <b>Tragwerksplanung Renner</b> Floh-Seligenthal   Hr. Renner</p> <p><b>HLS</b> <b>Six Engineers</b> Rudolstadt   Hr. Six</p> <p><b>ELT</b> <b>Bechtold Ingenieurgesellschaft</b> Weimar   Hr. Mehler</p> <p><b>BRANDSCHUTZ</b> <b>FIREHEYER</b> Erfurt   Hr. Heyer</p> <p><b>FREIRAUM</b> <b>WLA Landschaftsarchitektur</b> Erfurt   Hr. Wengemuth</p> | DATUM / UNTERSCHRIFT                 |
| LEISTUNGSPHASE | <p><b>Ausführungsplanung</b></p> <p><b>VORABZUG</b></p>   | MASSSTAB 1:25                        |
|                |   | PLANNUMMER 20-166-AP-25-FS-EG-R0.26- |
|                |   | BLATTGRÖSSE 95,0 x 59,4 cm           |
| PLANNHALT      | <p><b>Fliesenspiegel R0.26</b></p>   | DATUM 24.11.2025                     |
|                |   | INDEX                                |
|                |   |                                      |