

## 1.14

- WC + WC-Sitz 3x  
Inst.höhe: 0,40

- **Betätigung WC 3x**  
Achse Höhe: 1,15

- WC-Papierspender 3x  
Achse Höhe: 0,75

- Kleiderhaken 3x  
Höhe: 1,60

- Hygienebox 3x  
OK: 0,40

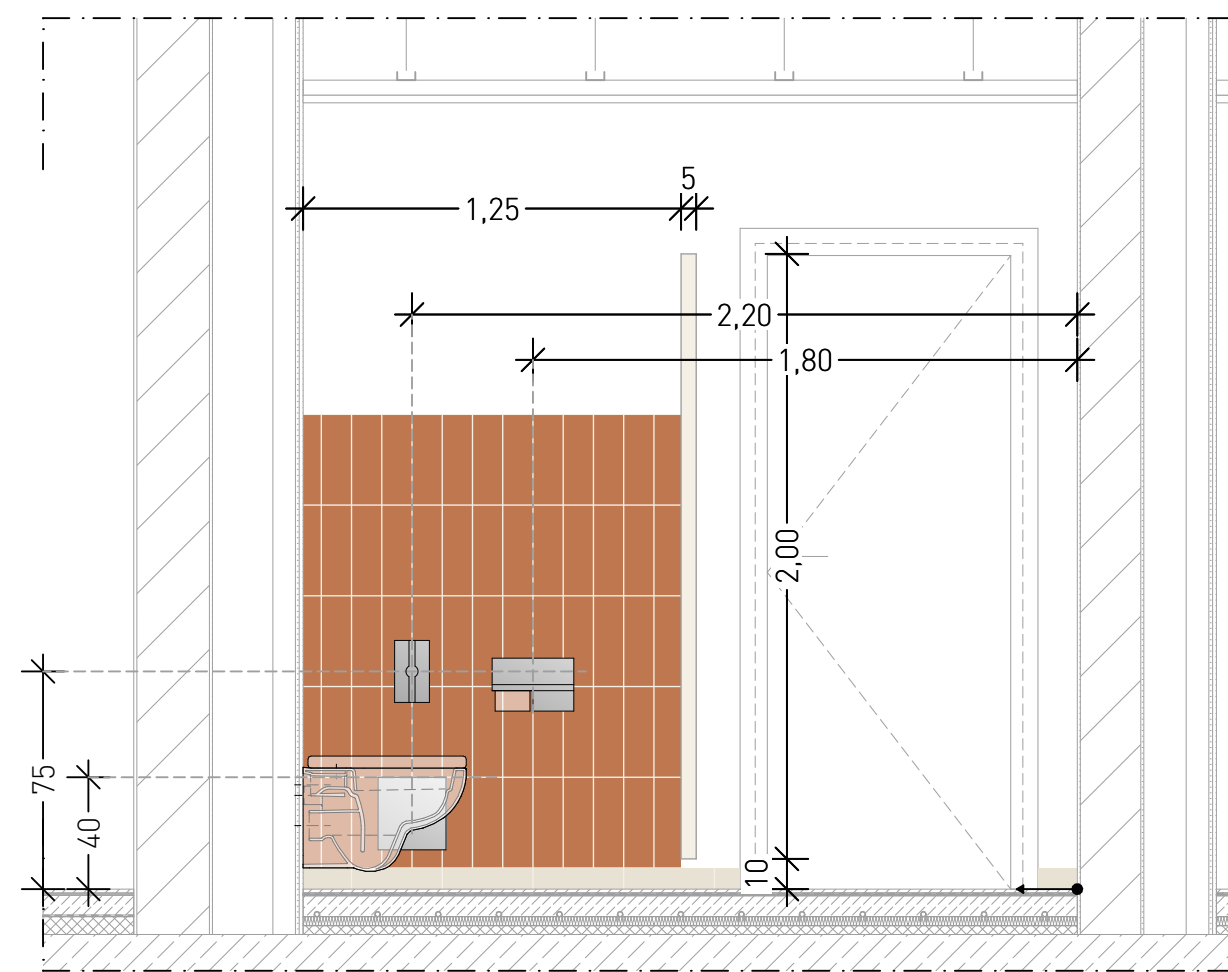
- **Hygienebeutelspender 3x**  
Achse Höhe: 0,75

- WC-Bürste 3x


**Wandfliese**  
z.B. Agrob Buchtal  
Plural - lachs dunkel  
glasiert, seidenmatt  
10x30cm

**Sockelfliese**  
z.B. Villeroy & Boch- SOLID TONES  
2493PC00 white concrete  
30x10cm


**Boden**  
z.B. Villeroy&Boch – SOLID TONES  
2578PC00 white concrete  
R10/B - 30x30cm  
Feinsteinzeugbelag



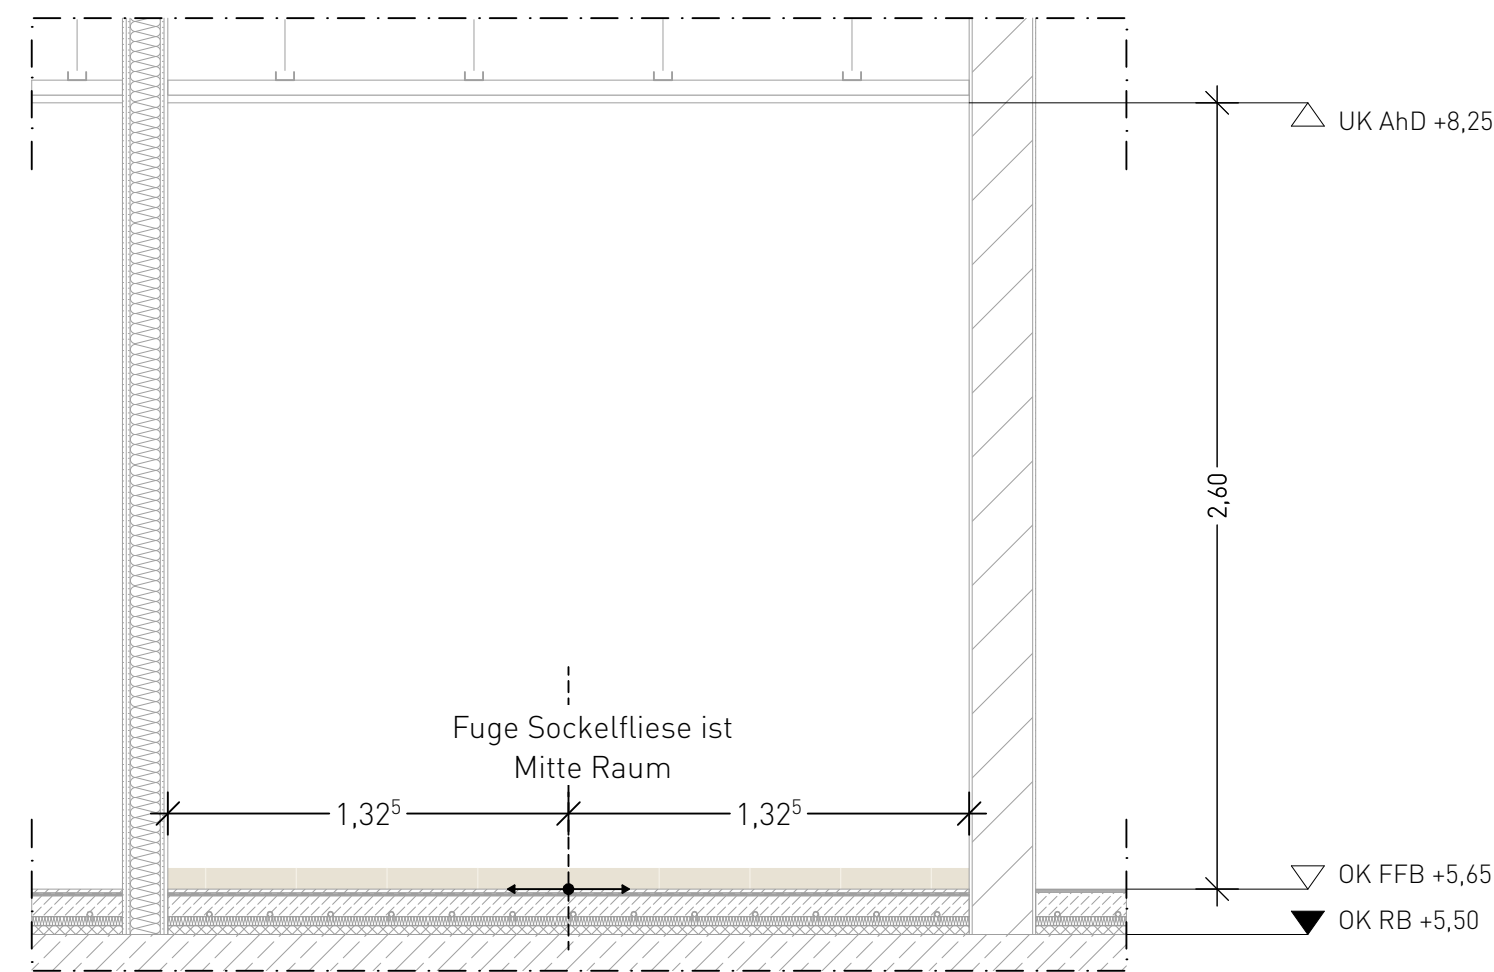
**ANSICHT B1**  
Wandfliesen: 1,88 m<sup>2</sup>  
Wandfliese an Fuge Bodenfliese ausrichten



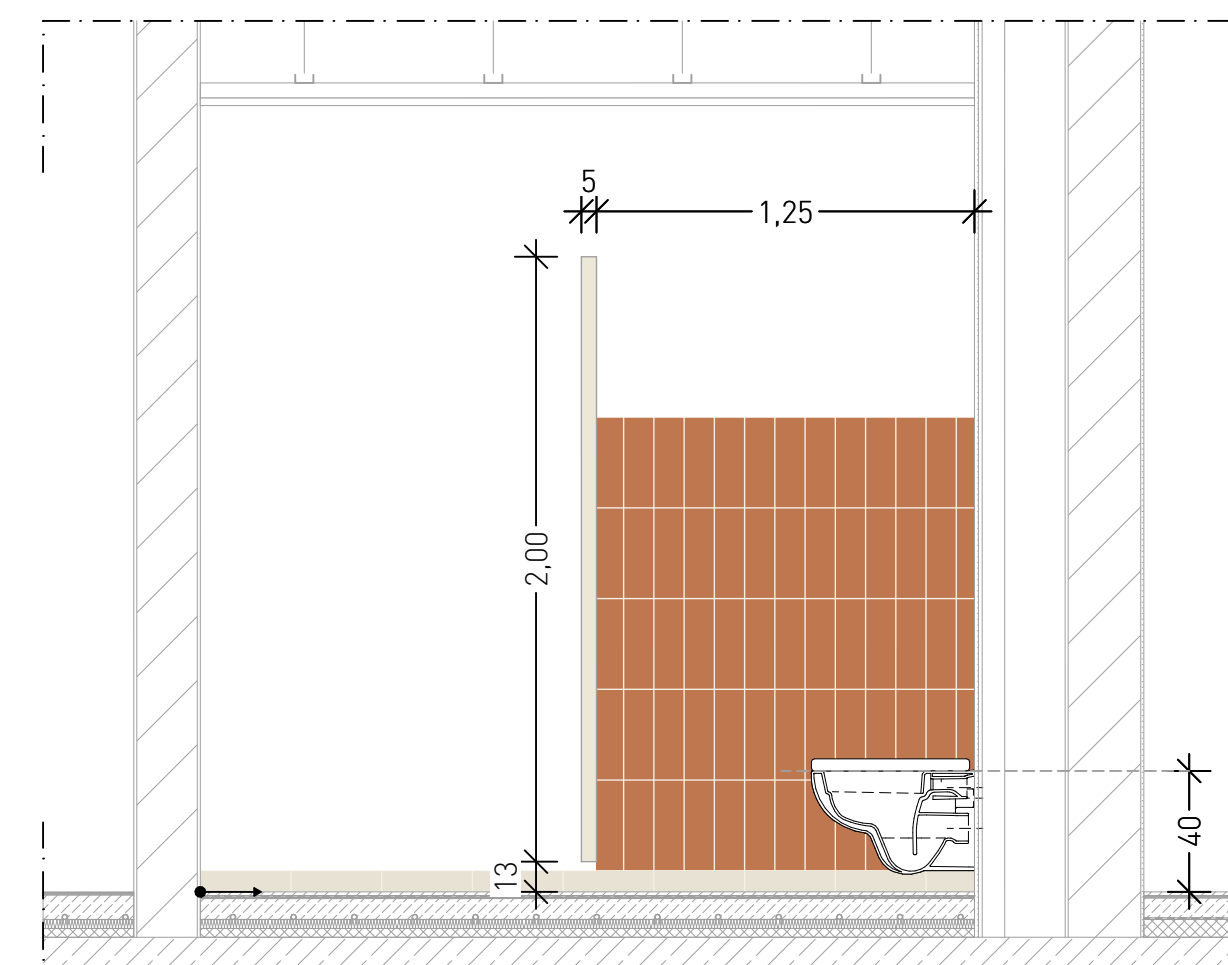
**ANSICHT B2**  
Sockelfliese an Fuge Bodenfliese ausrichten



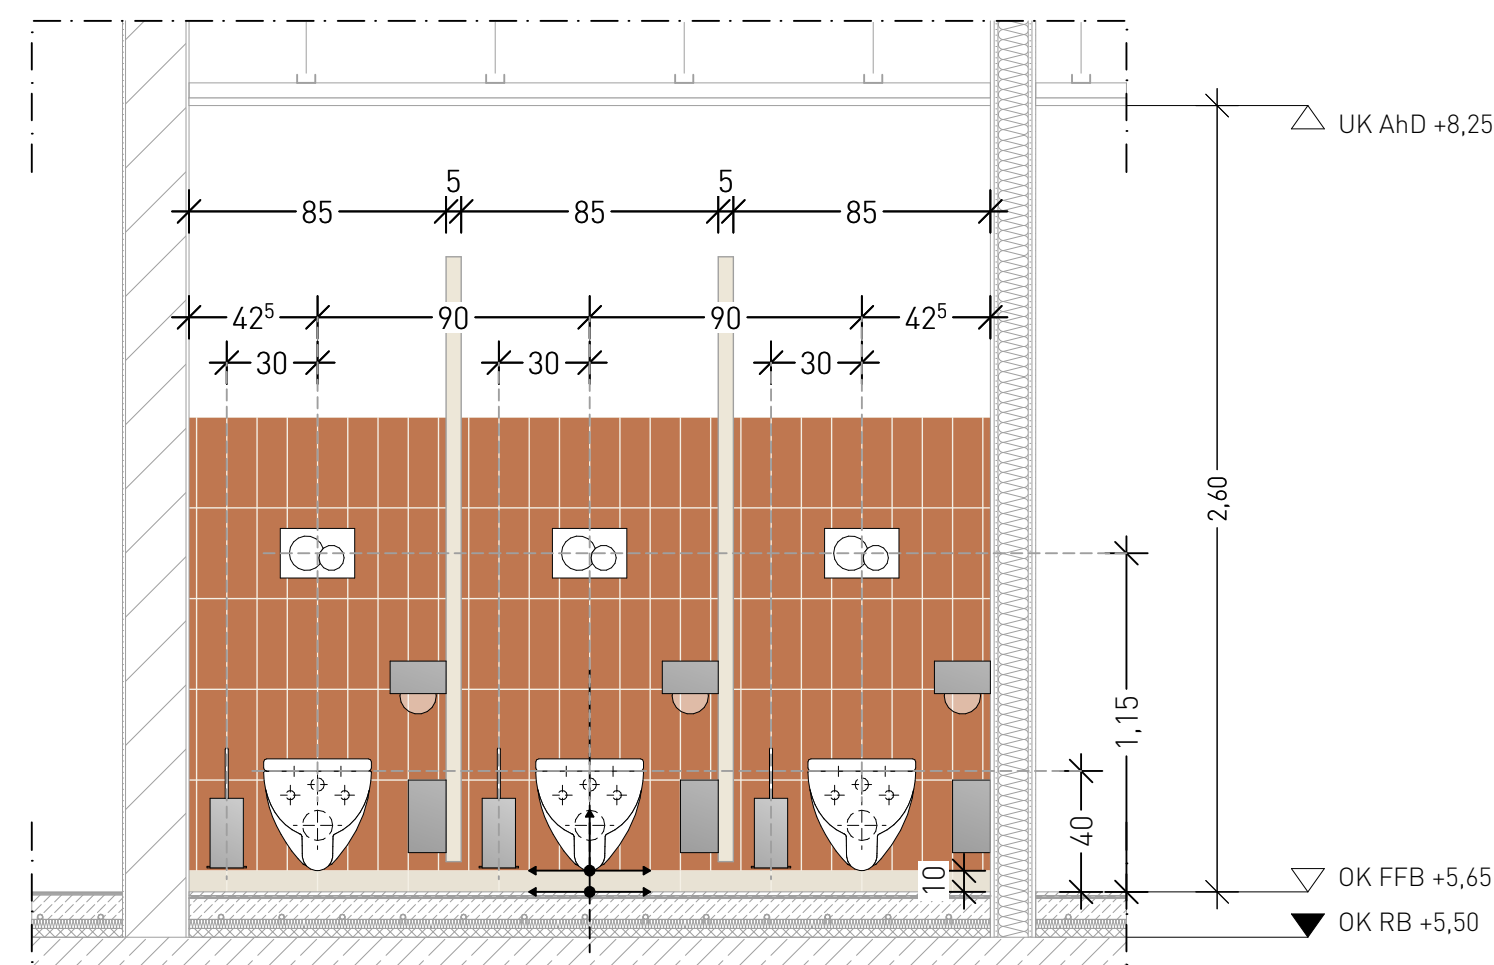
**ANSICHT B3**  
 Wandfliesen: 1,88 m<sup>2</sup>  
 Wandfliese an Fuge Bodenfliese ausrichten



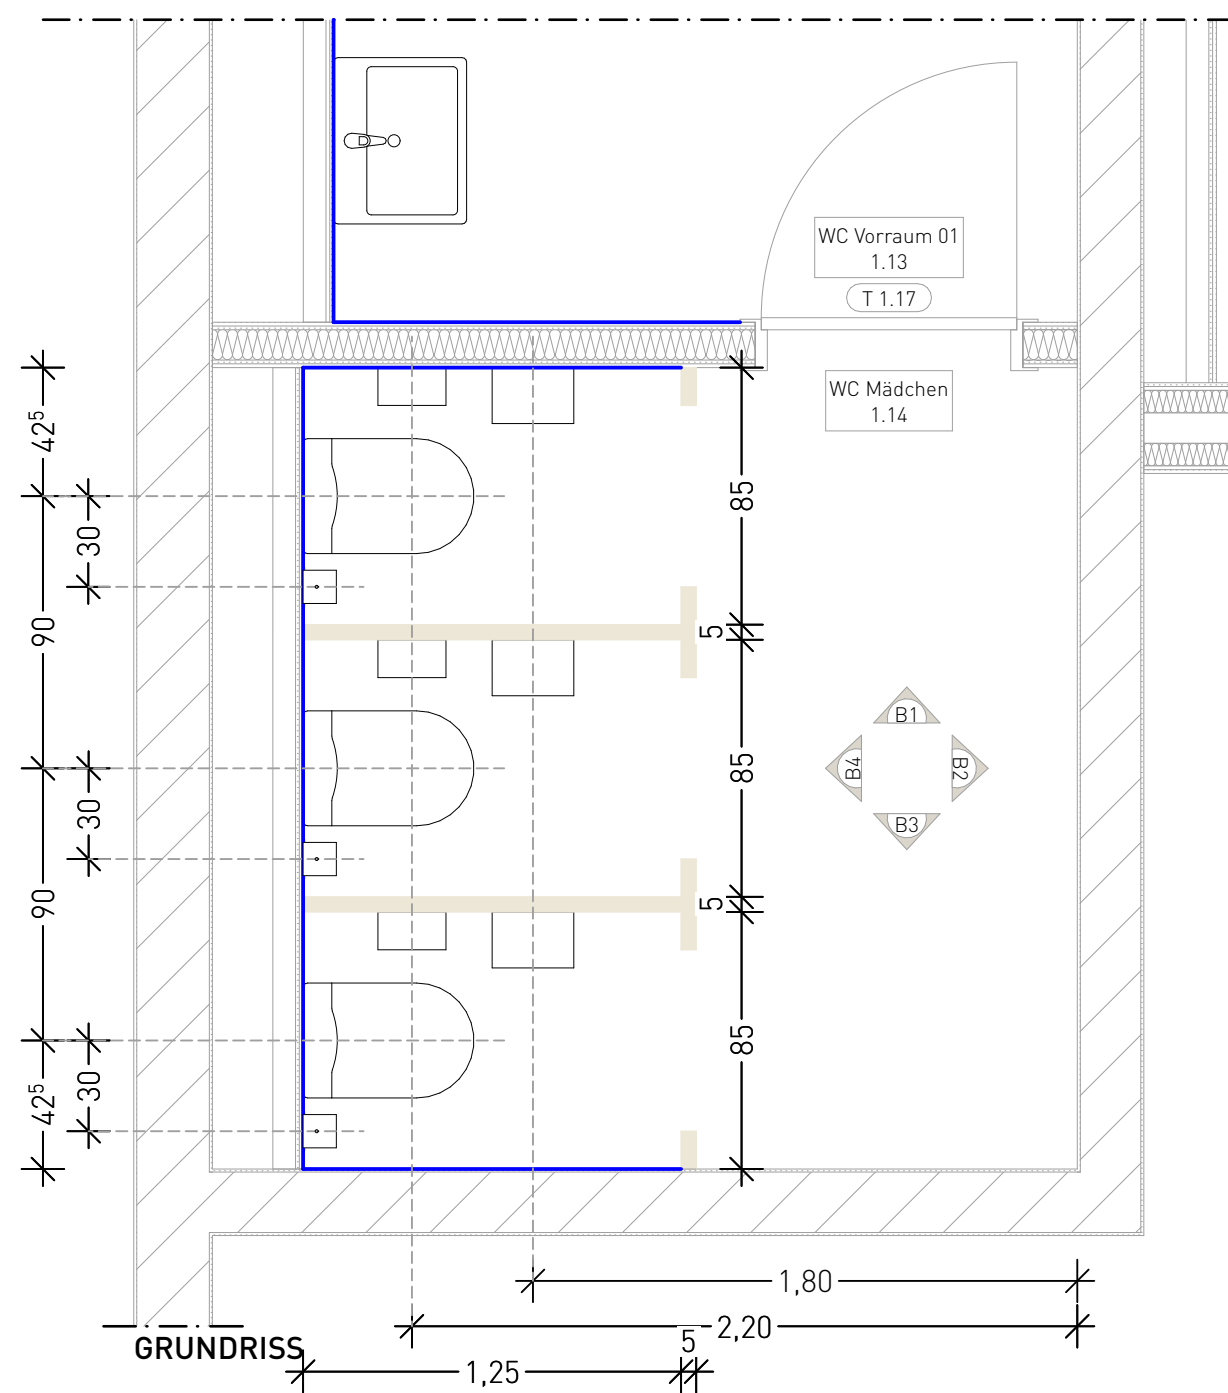**ANSICHT B4** Fuge Sockelfliese ist  
 Wandfliesen: 3,98 m<sup>2</sup> Mitte Raum  
 Wandfliese an Fuge Bodenfliese ausrichten



## GRUNDRISS

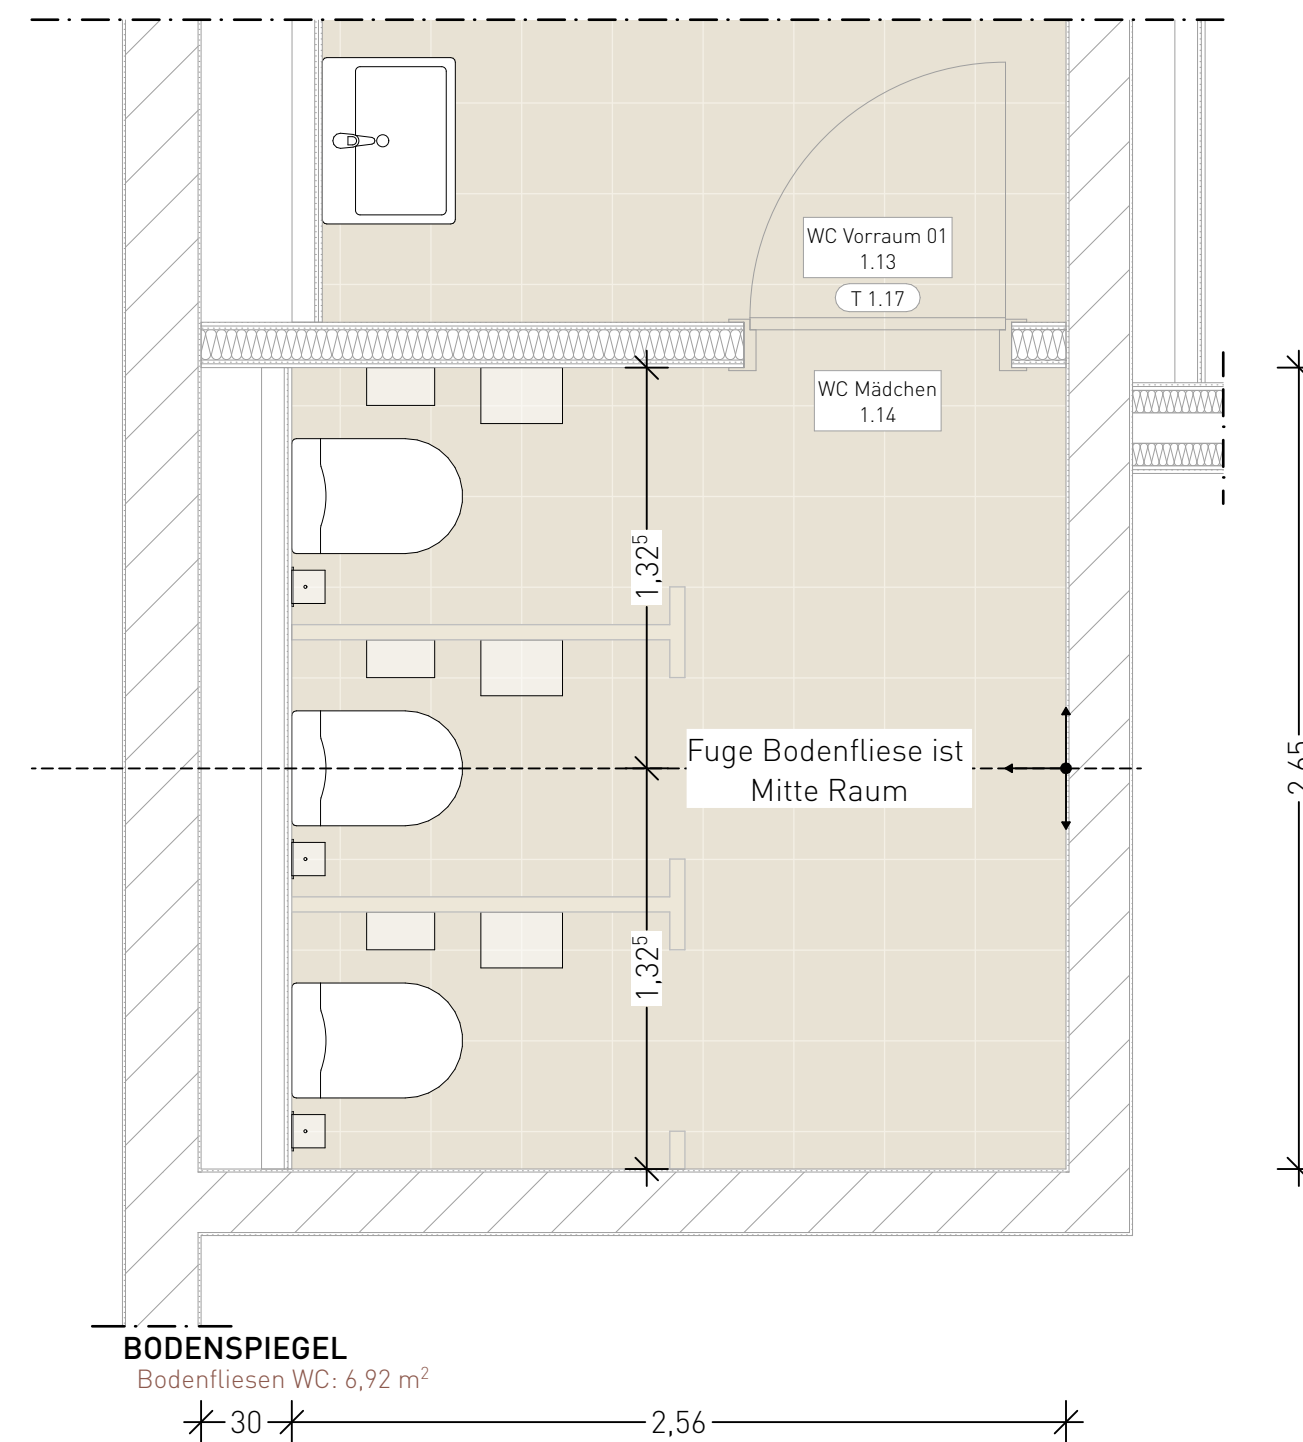

**BODENSPIEGEL**  
Bodenfliesen WC: 6,92 m<sup>2</sup>

|            |       |            |        |       |
|------------|-------|------------|--------|-------|
|            |       |            |        |       |
|            |       |            |        |       |
| Ausgabe ID | DATUM | ÄNDERUNGEN | BEARB. | GEPR. |















|                                            |                         |
|--------------------------------------------|-------------------------|
| BEZUGSHÖHE OKFFB ERDGESCHOSS MEHRZWECKRAUM | ±0.00 = 192,50 m ü. NHN |
|--------------------------------------------|-------------------------|

Alle Maße und Verhältnisse sind vom Auftragnehmer verantwortlich zu prüfen bzw. am Bau zu nehmen! Bei Unstimmigkeiten, Plan- bzw. Maßabweichungen ist, über die Bauleitung, sofort der Architekt zu beziehen sich auf OKFFB. Dieser Plan gilt nur in Verbindung mit dem entsprechenden Stahl-Raumbüchern, Türlisten, Fußbodenlisten, Wand-, Unterdeckenlisten und Ausbaudetails!

Das ausführende Gewerk ist mit anderen Gewerken zu koordinieren!

 ± 0,00 = .....m ü. NHN = HÖHENKOTEN
  OK FFB = OBERKANTE FERTIGFUSSBODEN
  UK = UNTERKANTE FERTIGBAUTEIL

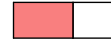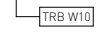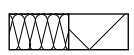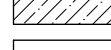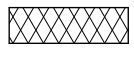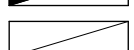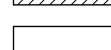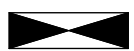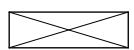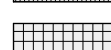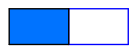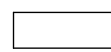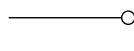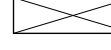 OK RD = OBERKANTE ROHDECKE
  UK RD = UNTERKANTE ROHDECKE

|   |   |  |  |  |  |
|---|---|--|--|--|--|
| LEGENDE                                                                                                |   |  |  |  |  |
|  BESTAND            |  TROCKENBAU           |  |  |  |  |
|  NEUBAU             |  WAND KATEGORIE       |  |  |  |  |
|  ABRUCH             |  WÄRMEISOLIERUNG      |  |  |  |  |
|  STB STAHLBETON     |  PERIMETERISOLIERUNG  |  |  |  |  |
|  BETON UNBEWEHRT    |  ERDREICH             |  |  |  |  |
|  MM MAUERWERK       |  BD BODENDURCHBRUCH   |  |  |  |  |
|  MM HLZ             |  DD DECKENDURCHBRUCH  |  |  |  |  |
|  MM KS              |  WD WANDDURCHBRUCH    |  |  |  |  |
|  MM PORENBETON      |  WS WANDSCHULTZ       |  |  |  |  |
|  HFT HALBFERTIGTEIL |  STATIK-PLANUNG       |  |  |  |  |
|  FT FERTIGTEIL      |  HLS-PLANUNG          |  |  |  |  |
|  HOLZ               |  ELT-PLANUNG          |  |  |  |  |
|  KIES              |  BRANDSCHUTZ PLANUNG |  |  |  |  |
|  SCHÜTTER         |  FLURSTÜTZGRENZE    |  |  |  |  |
|  ABGEH. DECKE     |  BAUGRENZE          |  |  |  |  |
|   |  FLURSTÜTZGRENZE    |  |  |  |  |
|   |  BAUGRENZE          |  |  |  |  |

### ALGEMEIN

AK AUSSENKANTE  
OK OBERKANTE  
UK UNTERKANTE  
BRH BRÜSTUNGSHÖHE  
RFB RUFEN  
RUB RUFBOGEN  
UKR UNTERKANTE STUKT ROH  
UZ UNTERKANTE  
L RHM LICHTE RAUMHÖHE  
M U.N.M. METER ÜBER NORMAL-  
HÖHE NULL  
TH TRAUFHÖHE  
FH FIRSTHÖHE  
ANF ANFANG  
NRU NUTZRAUMUMFANG  
BR BREITENHÖHE  
KB KERNBREITE

 ANDERUNGEN/INDEX

**F.0.01** POSITION FENSTERLUSTE

**1.01** POSITION TÜRLENKE

**Pos. 1.01** STATIK-POSITIONEN

**DP 01-01** SEHE AUCH DETAIL

### AUSBAU

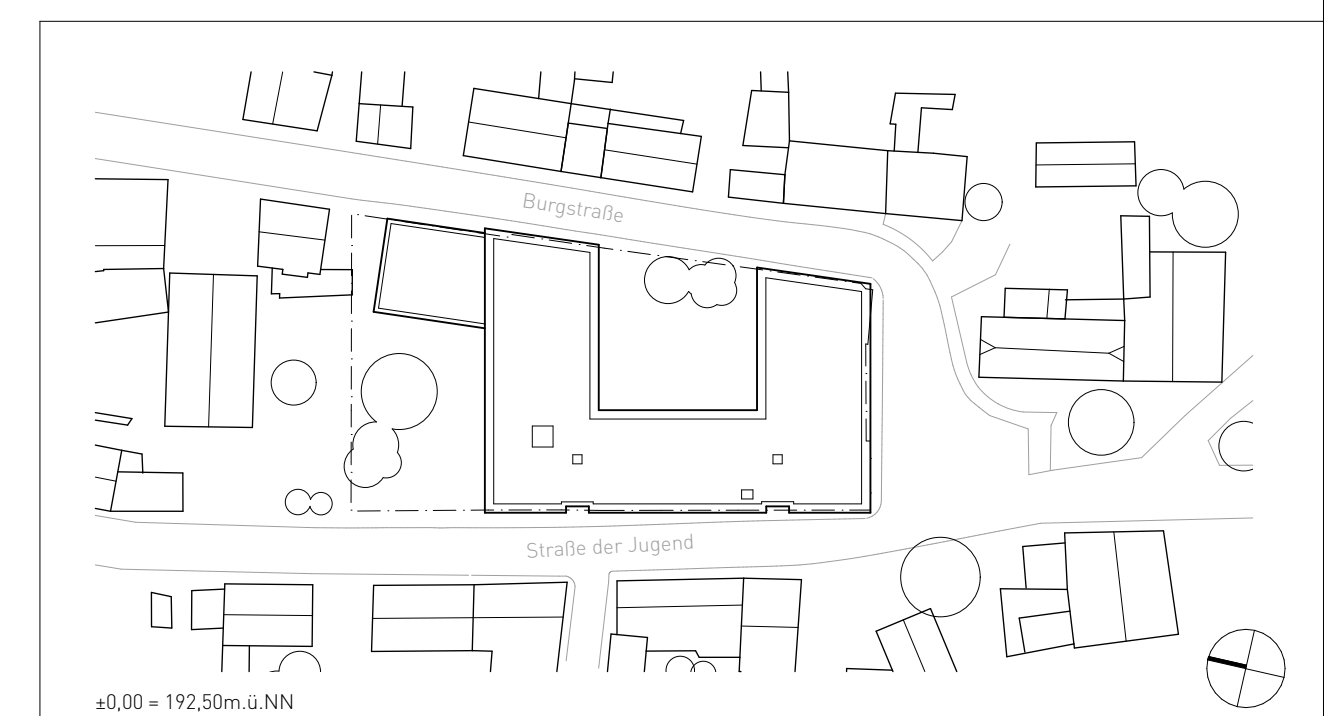
WF WANDOFLESE  
BF BODENOFLESE  
FS FUSSBODENBELAG  
FS SOZIELLE FLEISE  
WB WANDBELAG

HL HANDLAUF  
AHD ABHANGENDECKE  
VD VORDACH

### FENSTER UND TÜREN

AF AUSSENFENSTER  
IF INNENFENSTER  
ROL ROLLJÄNEN  
K KURBEL  
DF DACHFENSTER

AT AUSSENÜR  
IT INNENÜR  
NA NOTRUFANG  
RS RAUSCHGUTZ  
SS SELBSTSCHLIESSEND  
DS DÜBELSCHLIESSEND



|                           |   |   |                                                                          |
|---------------------------|---|---|--------------------------------------------------------------------------|
| BAUVORABEN                | <b>ERSATZNEUBAU GRUNDSCHULE VIESELBACH (GS 43)</b><br>Ersatzneubau GS Vieselbach<br>Straße der Jugend 2-3, DE-99098 Erfurt OT Vieselbach<br>GEMARKUNG: ERFURT FLUR: 122 FLURSTÜCK: 2                               |   |                                                                          |
| BAUHERR                   |  <b>LANDESHAUPTSTADT ERFURT STADTVERWALTUNG</b><br>Amt für Gebäudemanagement - Z3<br>Löberwallgraben 19/20<br>DE-99096 Erfurt | DATUM / UNTERSCHRIFT   |                                                                          |
| ARCHITEKT                 |   |   | DATUM / UNTERSCHRIFT                                                     |
| FACHPLANER                | STATIK<br>HLS<br>ELT<br>BRANDSCHUTZ<br>FREIRAUM   | <b>Tragwerksplanung Renner</b> Floh-Seligenthal   Hr. Renner<br><b>Six Engineers</b> Rudolstadt   Hr. Six<br><b>Bechtold Ingenieurgesellschaft</b> Weimar   Hr. Mehler<br><b>FIREHEYER</b> Erfurt   Hr. Heyer<br><b>WLA Landschaftsarchitektur</b> Erfurt   Hr. Wengemuth | DATUM / UNTERSCHRIFT                                                     |
| LEISTUNGSPHASE            | <div style="text-align: center;"> <h1>Ausführungsplanung</h1> <h1>VORABZUG</h1> </div>   |   | MASSSTAB<br><br>1:25                                                     |
| PLANINHALT                |   |   | PLANNUMMER<br>20-166-AP-25-FS-EG-R1 14-<br>BLATTGRÖSSE<br>84,1 x 59,4 cm |
|                           |   |   | DATUM<br>24.11.2025<br>INDEX                                             |
| <b>Flienspiegel R1.14</b> |   |   |                                                                          |