
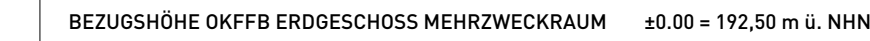
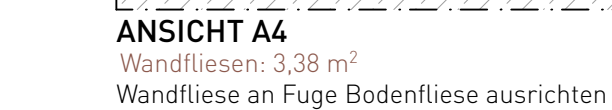
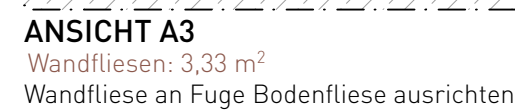
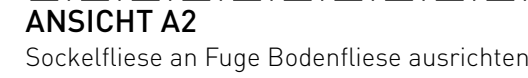


OK FFB +5,65
OK RB +5,50

- **Kleiderhaken**
gemäß DIN in 3 versch. Höhen

Sockelfliese
z.B. Villeroy & Boch- SOLID TONES
2493PC00 white concrete
30x10cm


 **Boden**
z.B. Villeroy&Boch – SOLID TONES
2578PC00 white concrete
R10/B - 30x30cm
Feinsteinzeugbelag

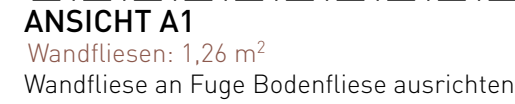

Alle Maße und Verhältnisse sind vom Auftragnehmer verantwortlich zu prüfen bzw. am Bau zu nehmen!

Alle Maße und Verhältnisse sind vom Auftraggeber verantwortlich zu prüfen bzw. am Bau zu nehmen!
Bei Unstimmigkeiten, Plan- bzw. Maßabweichungen ist, über die Bauleitung, sofort der Architekt zu informieren! Sämtliche Tür- bzw. Brüstungsmaße beziehen sich auf OKFFS. Dieser Plan gilt nur in Verbindung mit dem entsprechenden Statikplan, den Gutachten, mit den mitgelieferten Raumbüchern, Turlisten, Fußbodenlisten, Wand-, Underdeckelstein- und Ausbaudetails!
Das ausführende Gewerk ist mit anderen Gewerken zu koordinieren!

 ± 0,00 =m ü. NHN = HÖHENKOTEN
  OK FFB = OBERKANTE FERTIGFUSSBODEN
  UK = UNTERKANTE FERTIGBAUTEIL
 OK RD = OBERKANTE ROHDECKE
 UK RD = UNTERKANTE ROHDECKE

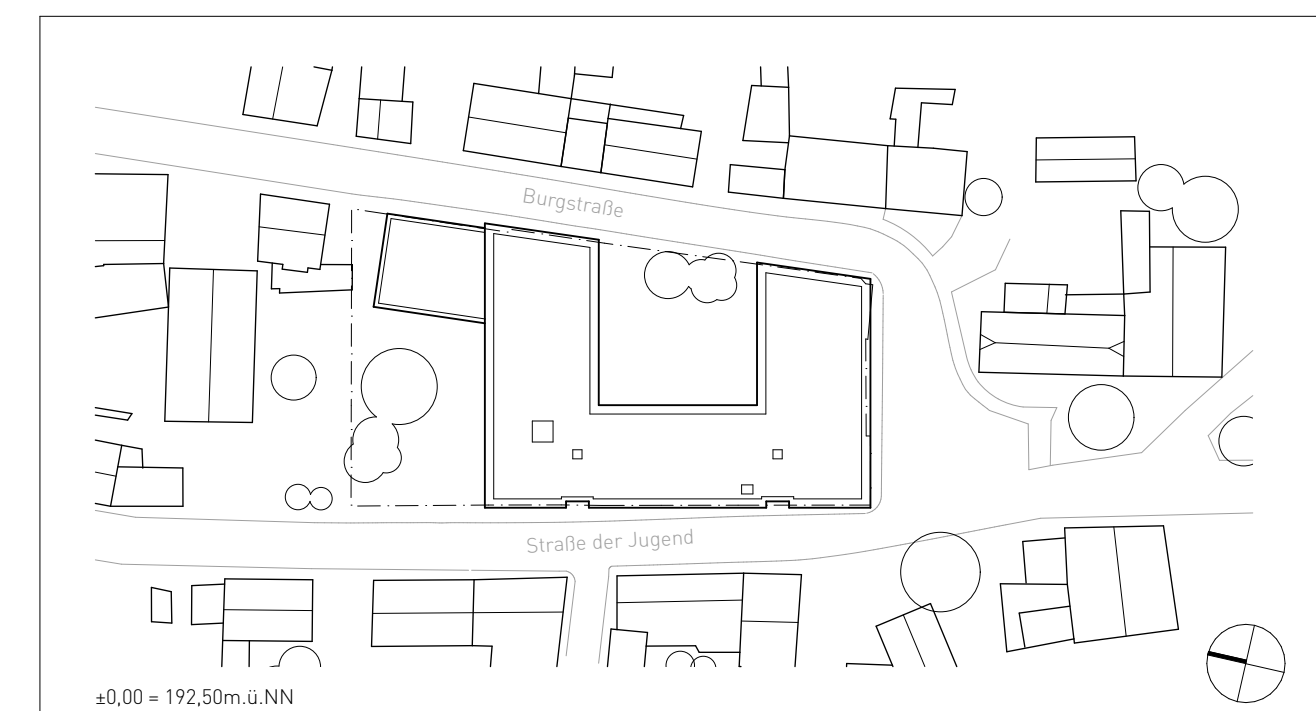[illegible]

BAUVERABEN	ERSATZNEUBAU GRUNDSCHULE VIESELBACH (GS 43) Ersatzneubau GS Vieselbach Straße der Jugend 2-3, DE-99098 Erfurt OT Vieselbach GEMARKUNG: ERFURT FLUR: 122 FLURSTÜCK: 2		
BAUHERR	 LANDESHAUPTSTADT ERFURT STADTVERWALTUNG Amt für Gebäudemanagement - Z3 Löberwallgraben 19/20 DE-99096 Erfurt	DATUM / UNTERSCHRIFT	
ARCHITEKT			DATUM / UNTERSCHRIFT
FACHPLANER	STATIK HLS ELT BRANDSCHUTZ FREIRAUM	Tragwerksplanung Renner Floß-Seligenthal Hr. Renner Six Engineers Rudolstadt Hr. Six Bechtold Ingenieurgesellschaft Weimar Hr. Mehler FIREHEYER Erfurt Hr. Heyer WLA Landschaftsarchitektur Erfurt Hr. Wengemuth	DATUM / UNTERSCHRIFT
LEISTUNGSPHASE	Ausführungsplanung VORABZUG		MASSSTAB 1:25
PLANNUMMER 20-166-AP-25-FS-EG-R1.16-			
BLATTGRÖSSE 84,1 x 59,4 cm			
PLANINHALT	Fliesenspiegel R1.16		DATUM 24.11.2025
INDEX			