

1.21

- **Ausgussbecken 1x**
Inst.höhe: 0,65

- **Auslauf-Armatur 1x**
Inst.höhe: 1,40

- Seifenspender 1x
UK: 1,00





- **Papierhandtuchspender 1x**
OK: 1,60

- **Papierabfallbehälter 1x**
40l
UK: 0,10

Wandfliese
z.B. Agrob Buchtal
Plural - lachs dunkel
glasiert, seidenmatt
10x30cm

Sockelfliese
z.B. Villeroy & Boch- SOLID TONES
2493PC00 white concrete
30x10cm

Boden
z.B. Villeroy&Boch – SOLID TONES
2578PC00 white concrete
R10/B - 30x30cm
Feinsteinzeugbelag

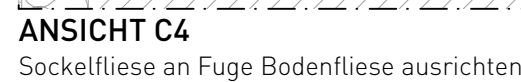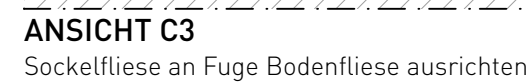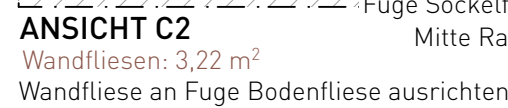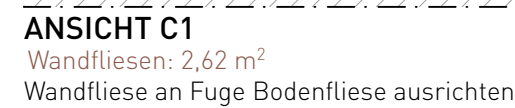


BEZUGSHÖHE OKFFB ERDGESCHOSS MEHRZWECKRAUM ±0.00 = 192,50 m ü. NHN

Alle Maße und Verhältnisse sind vom Auftragnehmer verantwortlich zu prüfen bzw. am Bau zu nehmen!
Bei Unstimmigkeiten, Plan- bzw. Maßabweichungen ist, über die Bauleitung, sofort der Architekt zu informieren! Sämtliche Tür- bzw. Brücken beziehen sich auf OKFFB. Dieser Plan gilt nur in Verbindung mit dem entsprechenden Statikplan, den Gutachten, mit den mündlichen Räumbüchern, Türlisten, Fußbodenlisten, Wand-, Unterdeckenlisten und Ausbaudetails!
Das ausführende Gewerk ist mit anderen Gewerken zu koordinieren!

 ± 0,00 =m ü. NHN = HÖHENKOTEN
  OK FFB = OBERKANTE FERTIGFUSSBODEN
  UK = UNTERKANTE FERTIGBAUTEIL

 OK RD = OBERKANTE ROHDECKE
 UK RD = UNTERKANTE ROHDECKE

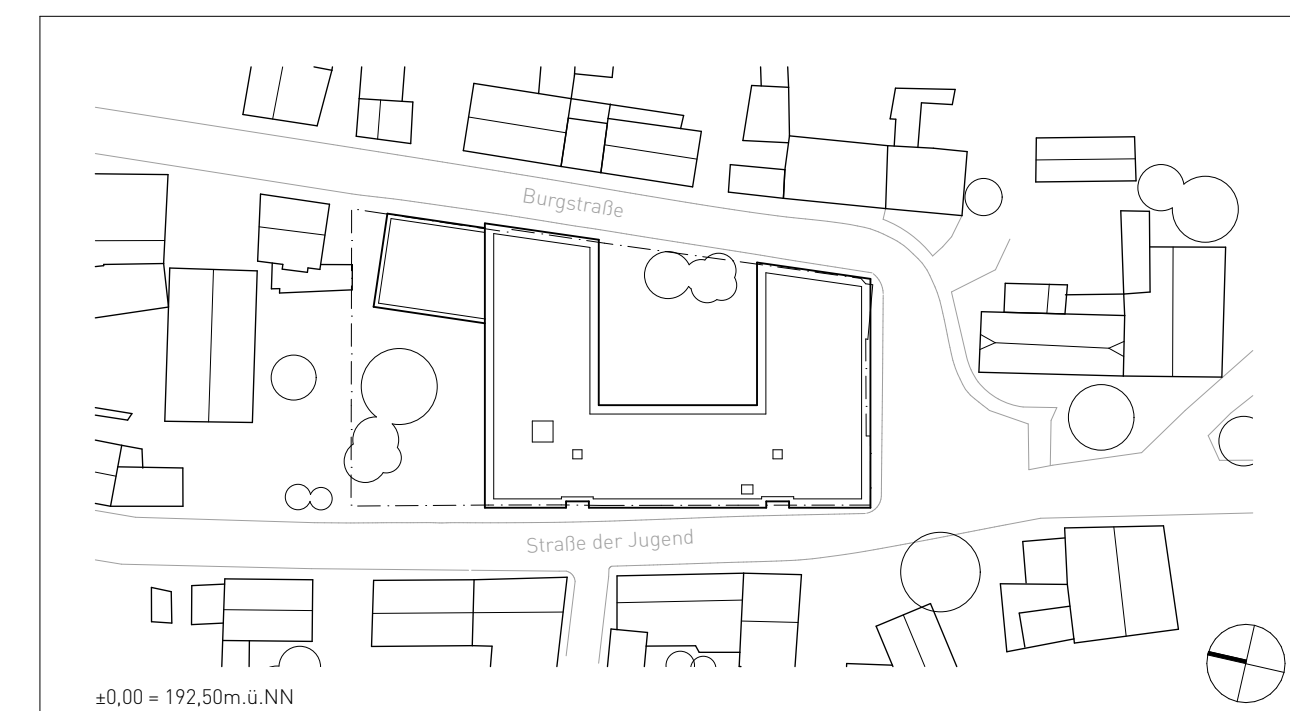[illegible]

BAUVORABEN	ERSATZNEUBAU GRUNDSCULE VIESELBACH (GS 43) Ersatzneubau GS Vieselbach Straße der Jugend 2-3, DE-99098 Erfurt OT Vieselbach GEMARKUNG: ERKFURT FLUR: 122 FLURSTÜCK: 2		
BÄUHERR		LANDESHAUPTSTADT ERFURT STADTVERWALTUNG Amt für Gebäudemanagement - 23 Löberwallgraben 19/20 DE-99098 Erfurt	DATUM / UNTERSCHRIFT
ARCHITEKT			DATUM / UNTERSCHRIFT
FACHPLANER	STATIK HLT BRANDSCHUTZ FREIRAUM	Tragwerksplanung Renner Floh-Seligenthal Hr. Renner Six Engineers Rudoistadt Hr. Six Bechtold Ingenieurgesellschaft Weimar Hr. Mehler FIREHEYER Erfurt Hr. Heyer WLA Landschaftsarchitektur Erfurt Hr. Wengemuth	DATUM / UNTERSCHRIFT
LEISTUNGSPHASE	Ausführungsplanung VORABZUG		MASSSTAB 1:25 PLANNUMMER 20-166-AP-25-F5-EG-R1.21- BLATTGRÖSSE 84,1 x 59,4 cm
PLANMAALT	Fliesenspiegel R1.21		DATUM 24.11.2025 INDEX