



Brücken über die Spree (Ansicht Richtung Süden)

(oben - Abgeordnetenbrücke)
(unten - Fußgängerbrücke)



Brücke Jakob-Kaiser-Haus 2-6
(Ansicht Richtung Westen)




Brücke Jakob-Kaiser-Haus 4-8
(Ansicht Richtung Osten)



4 Bauwerksskizze

(Fortsetzung)


Draufsicht Abgeordnetenbrücke (TBW A)
1:100

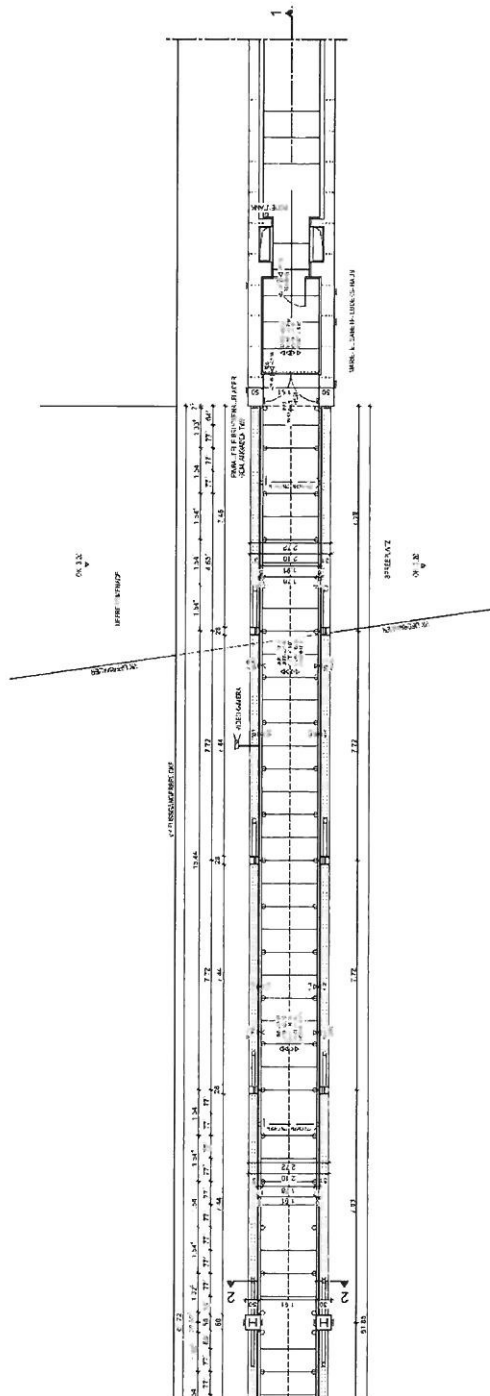



4 Bauwerksskizze

(Fortsetzung)

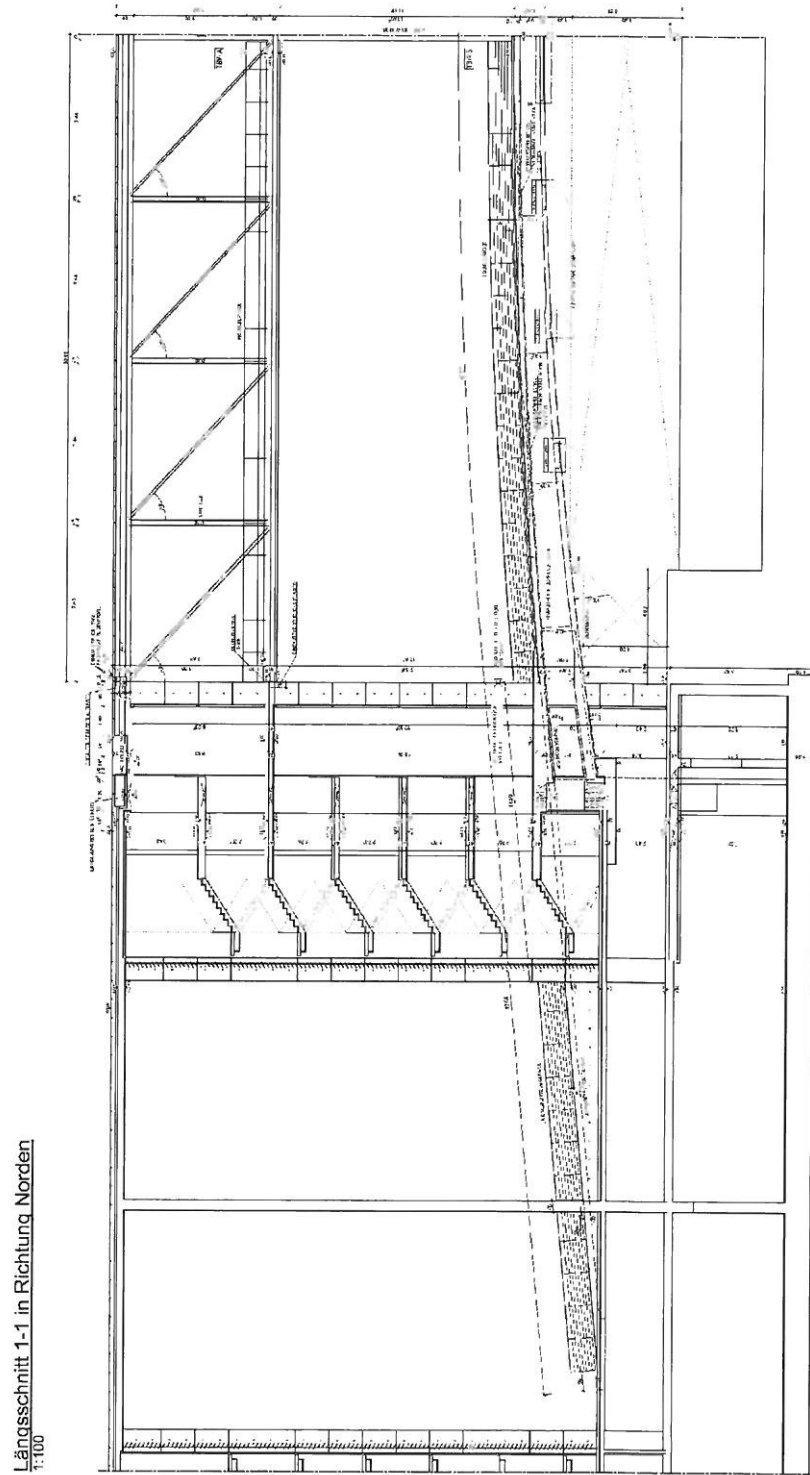


Längsschnitt 1-1 in Richtung Norden
1:100



4 Bauwerksskizze

(Fortsetzung)

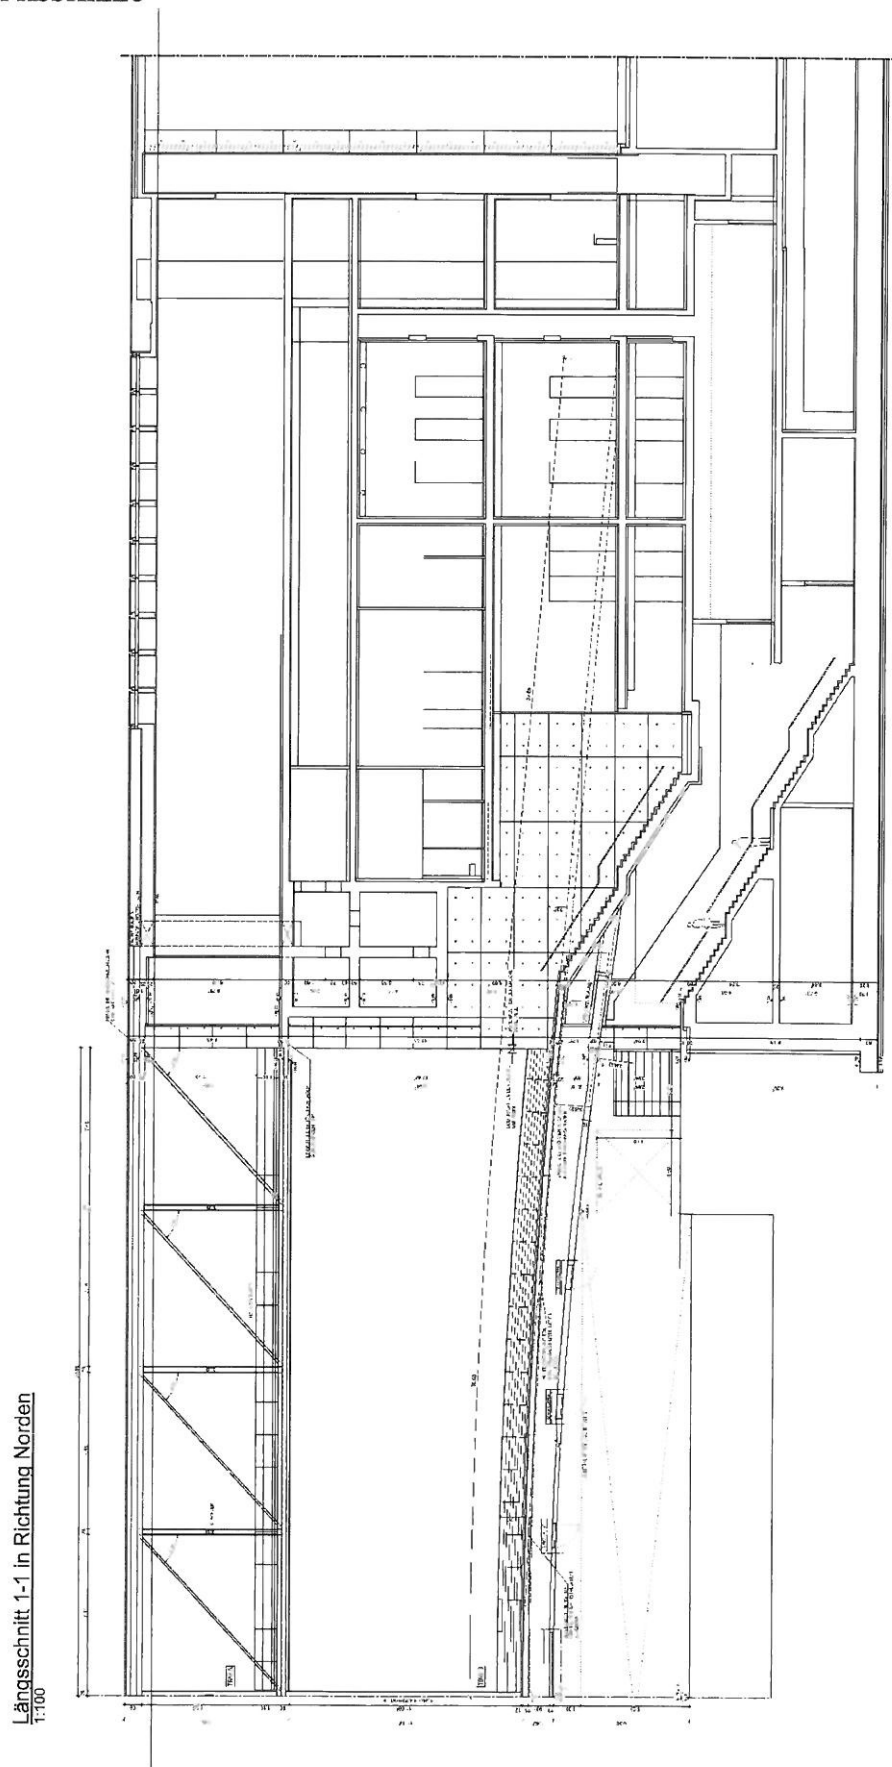




4 Bauwerksskizze

(Fortsetzung)

Grundriss Fußgängerbrücke

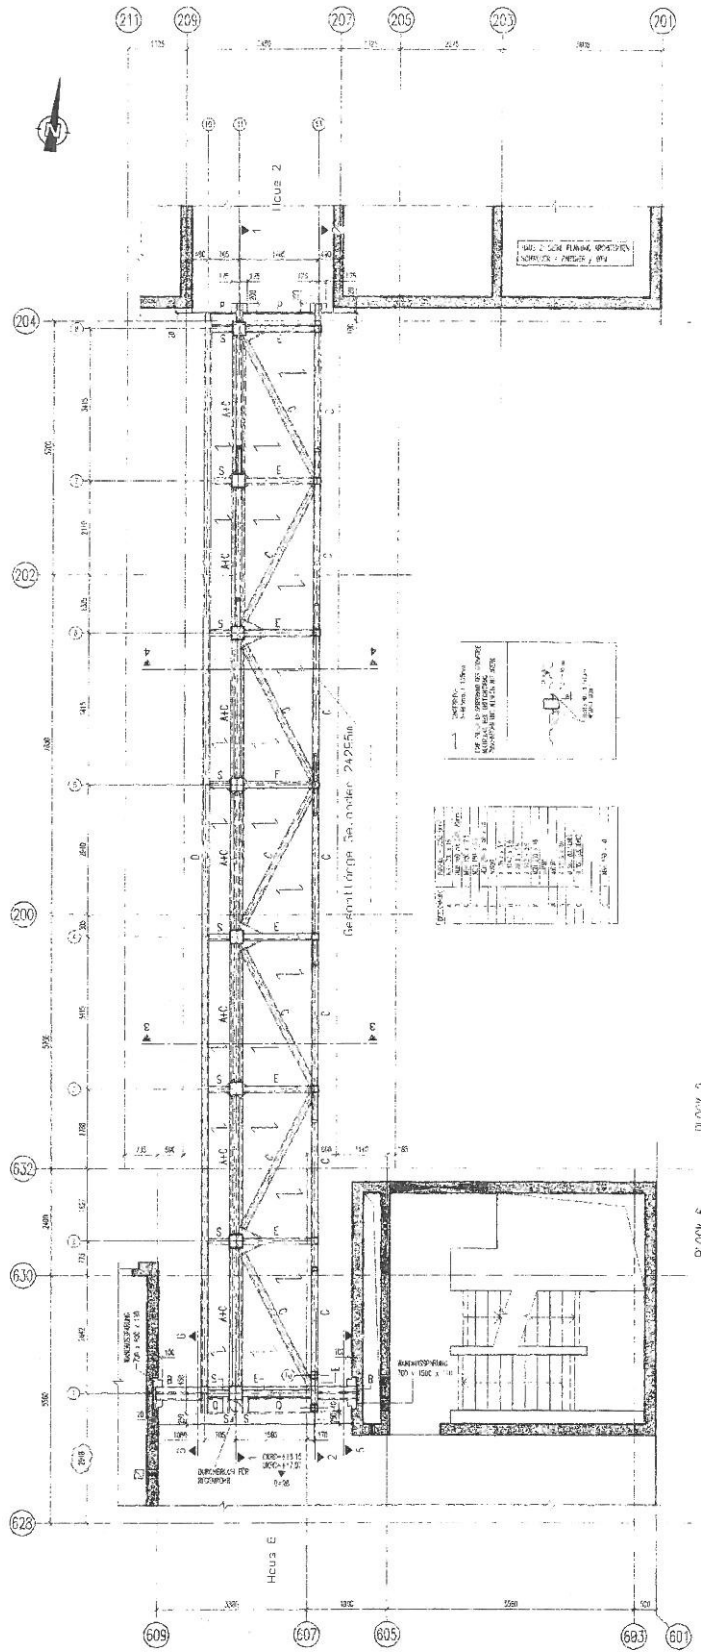




4 Bauwerksskizze

(Fortsetzung)

Querschnitt 3-3

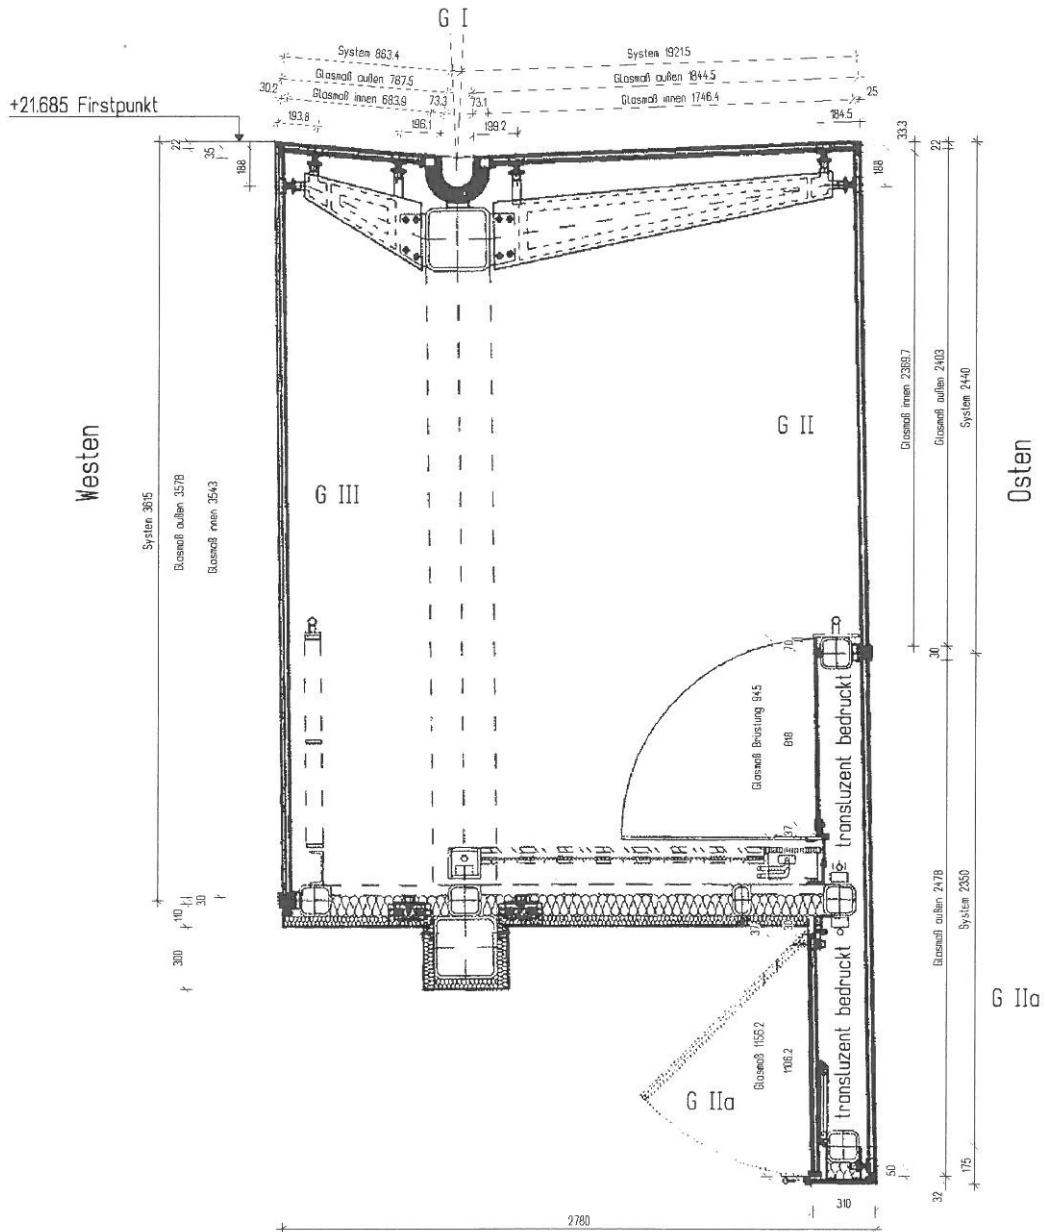



4 Bauwerksskizze

(Fortsetzung)

Längsschnitt 1-1 Fußgängerbrücke
1:50

