




Schnitt 9-9

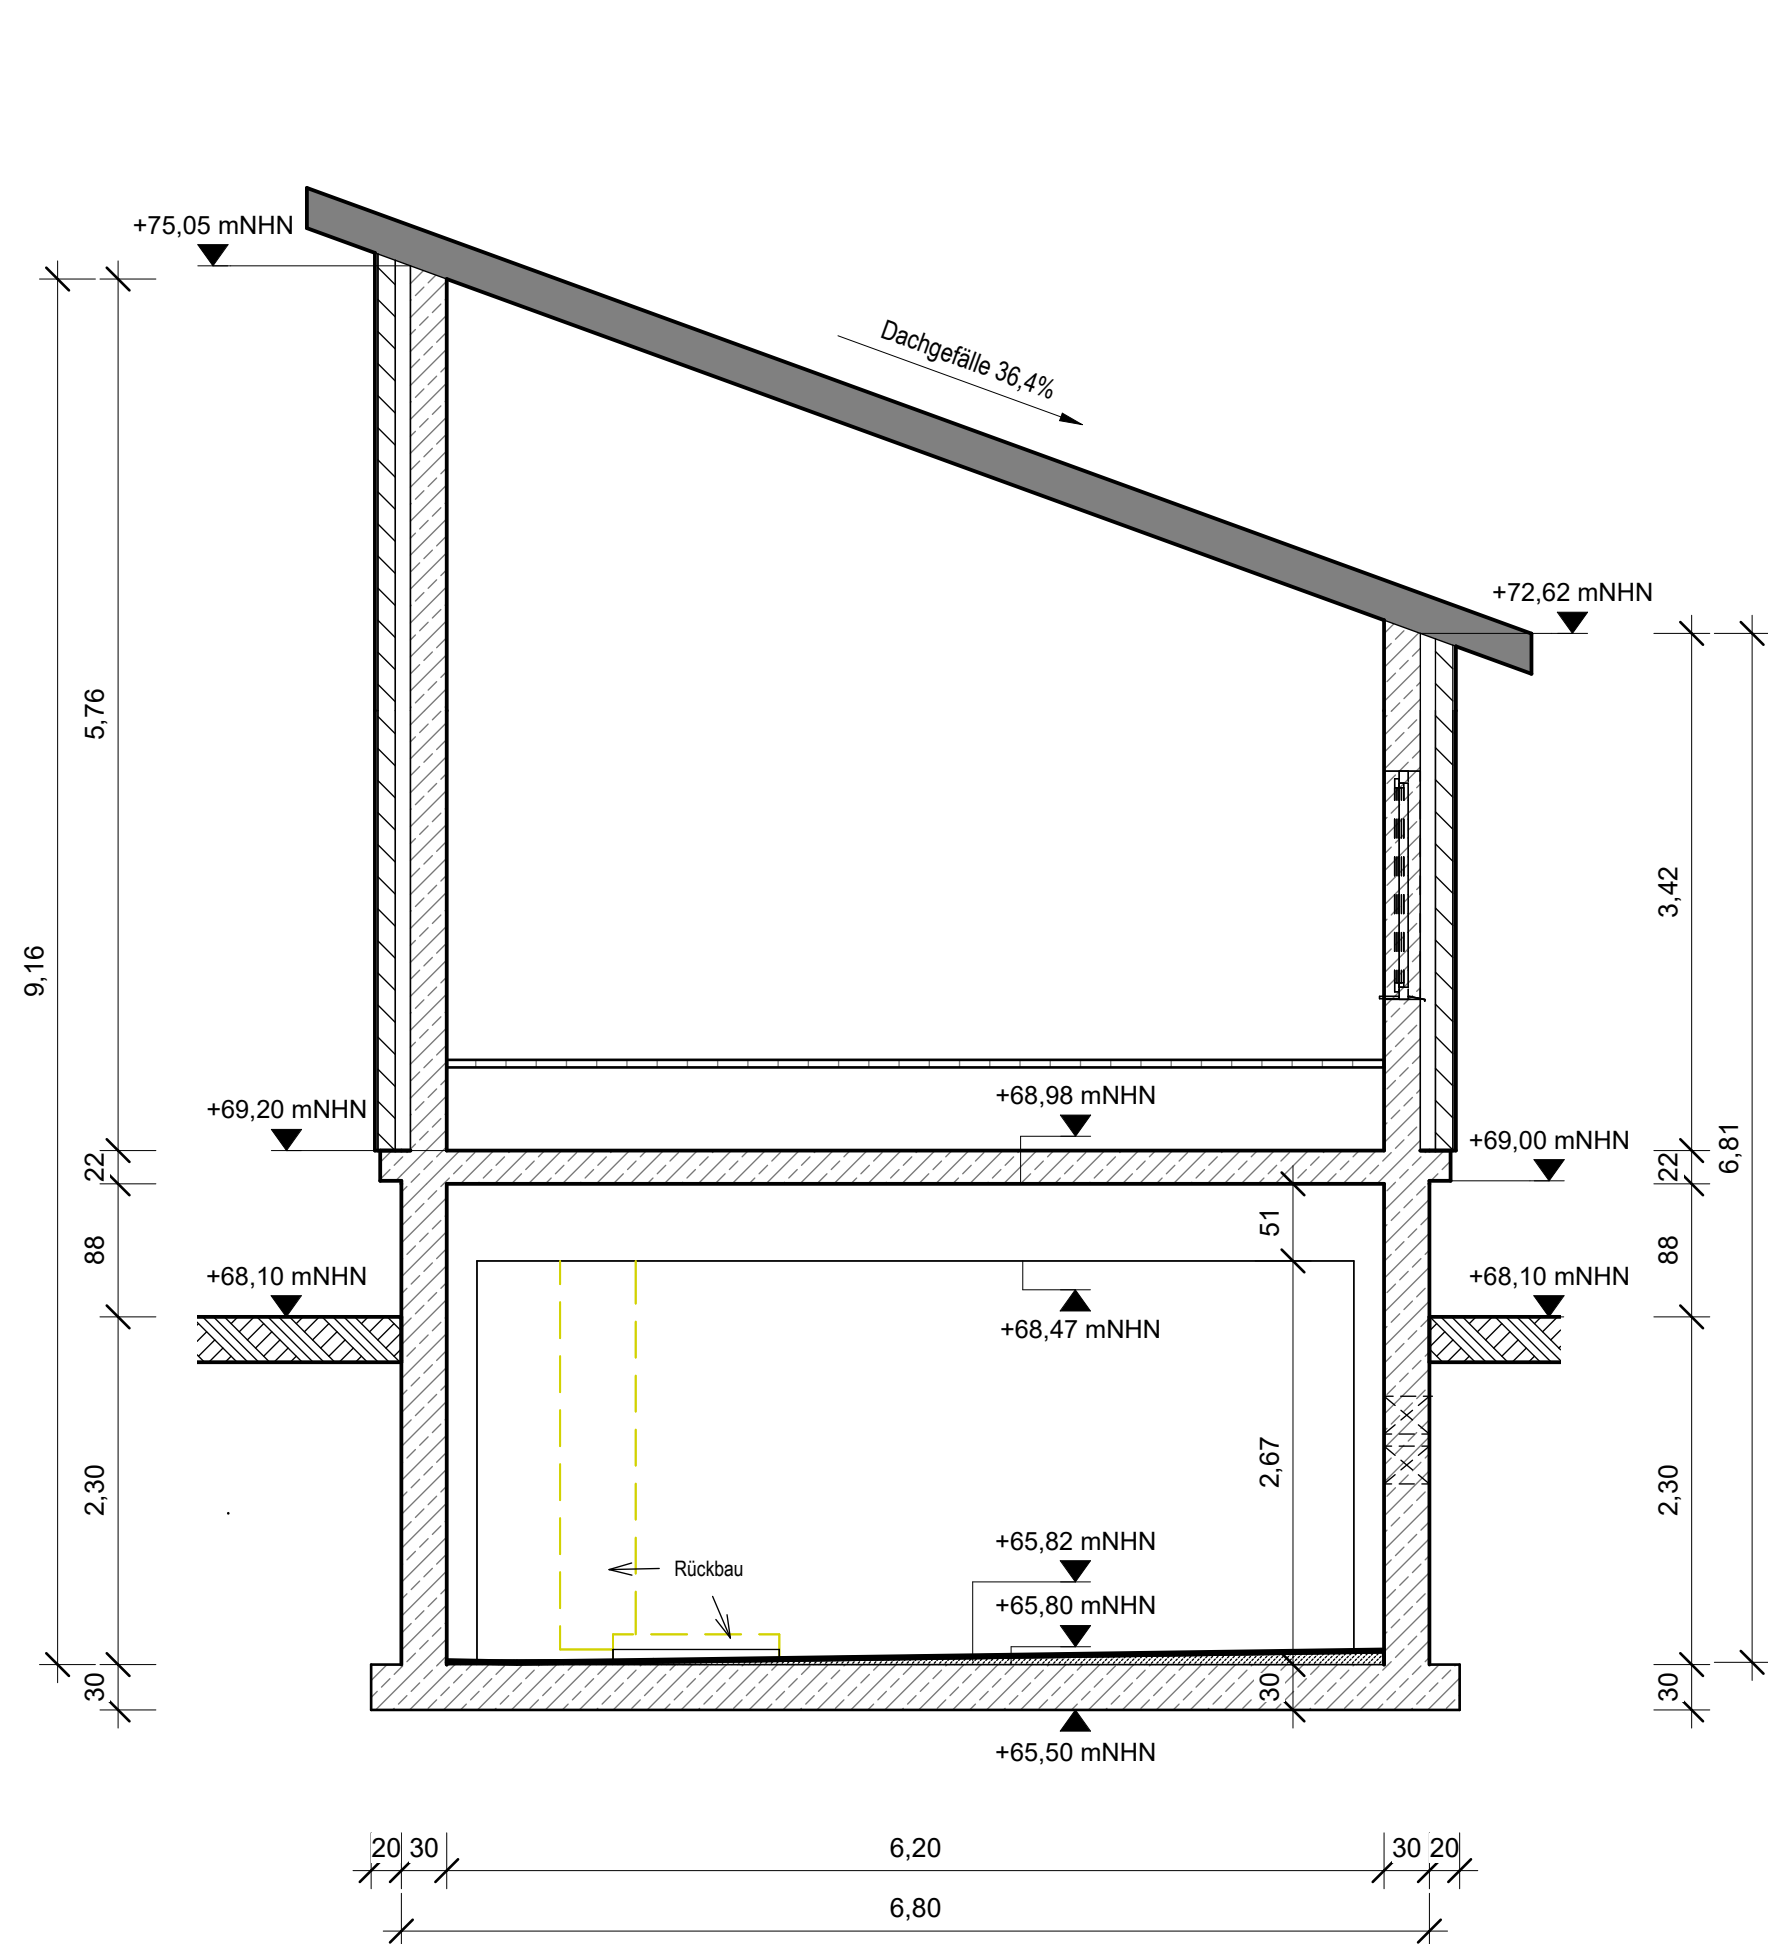

Schnitt 10-10

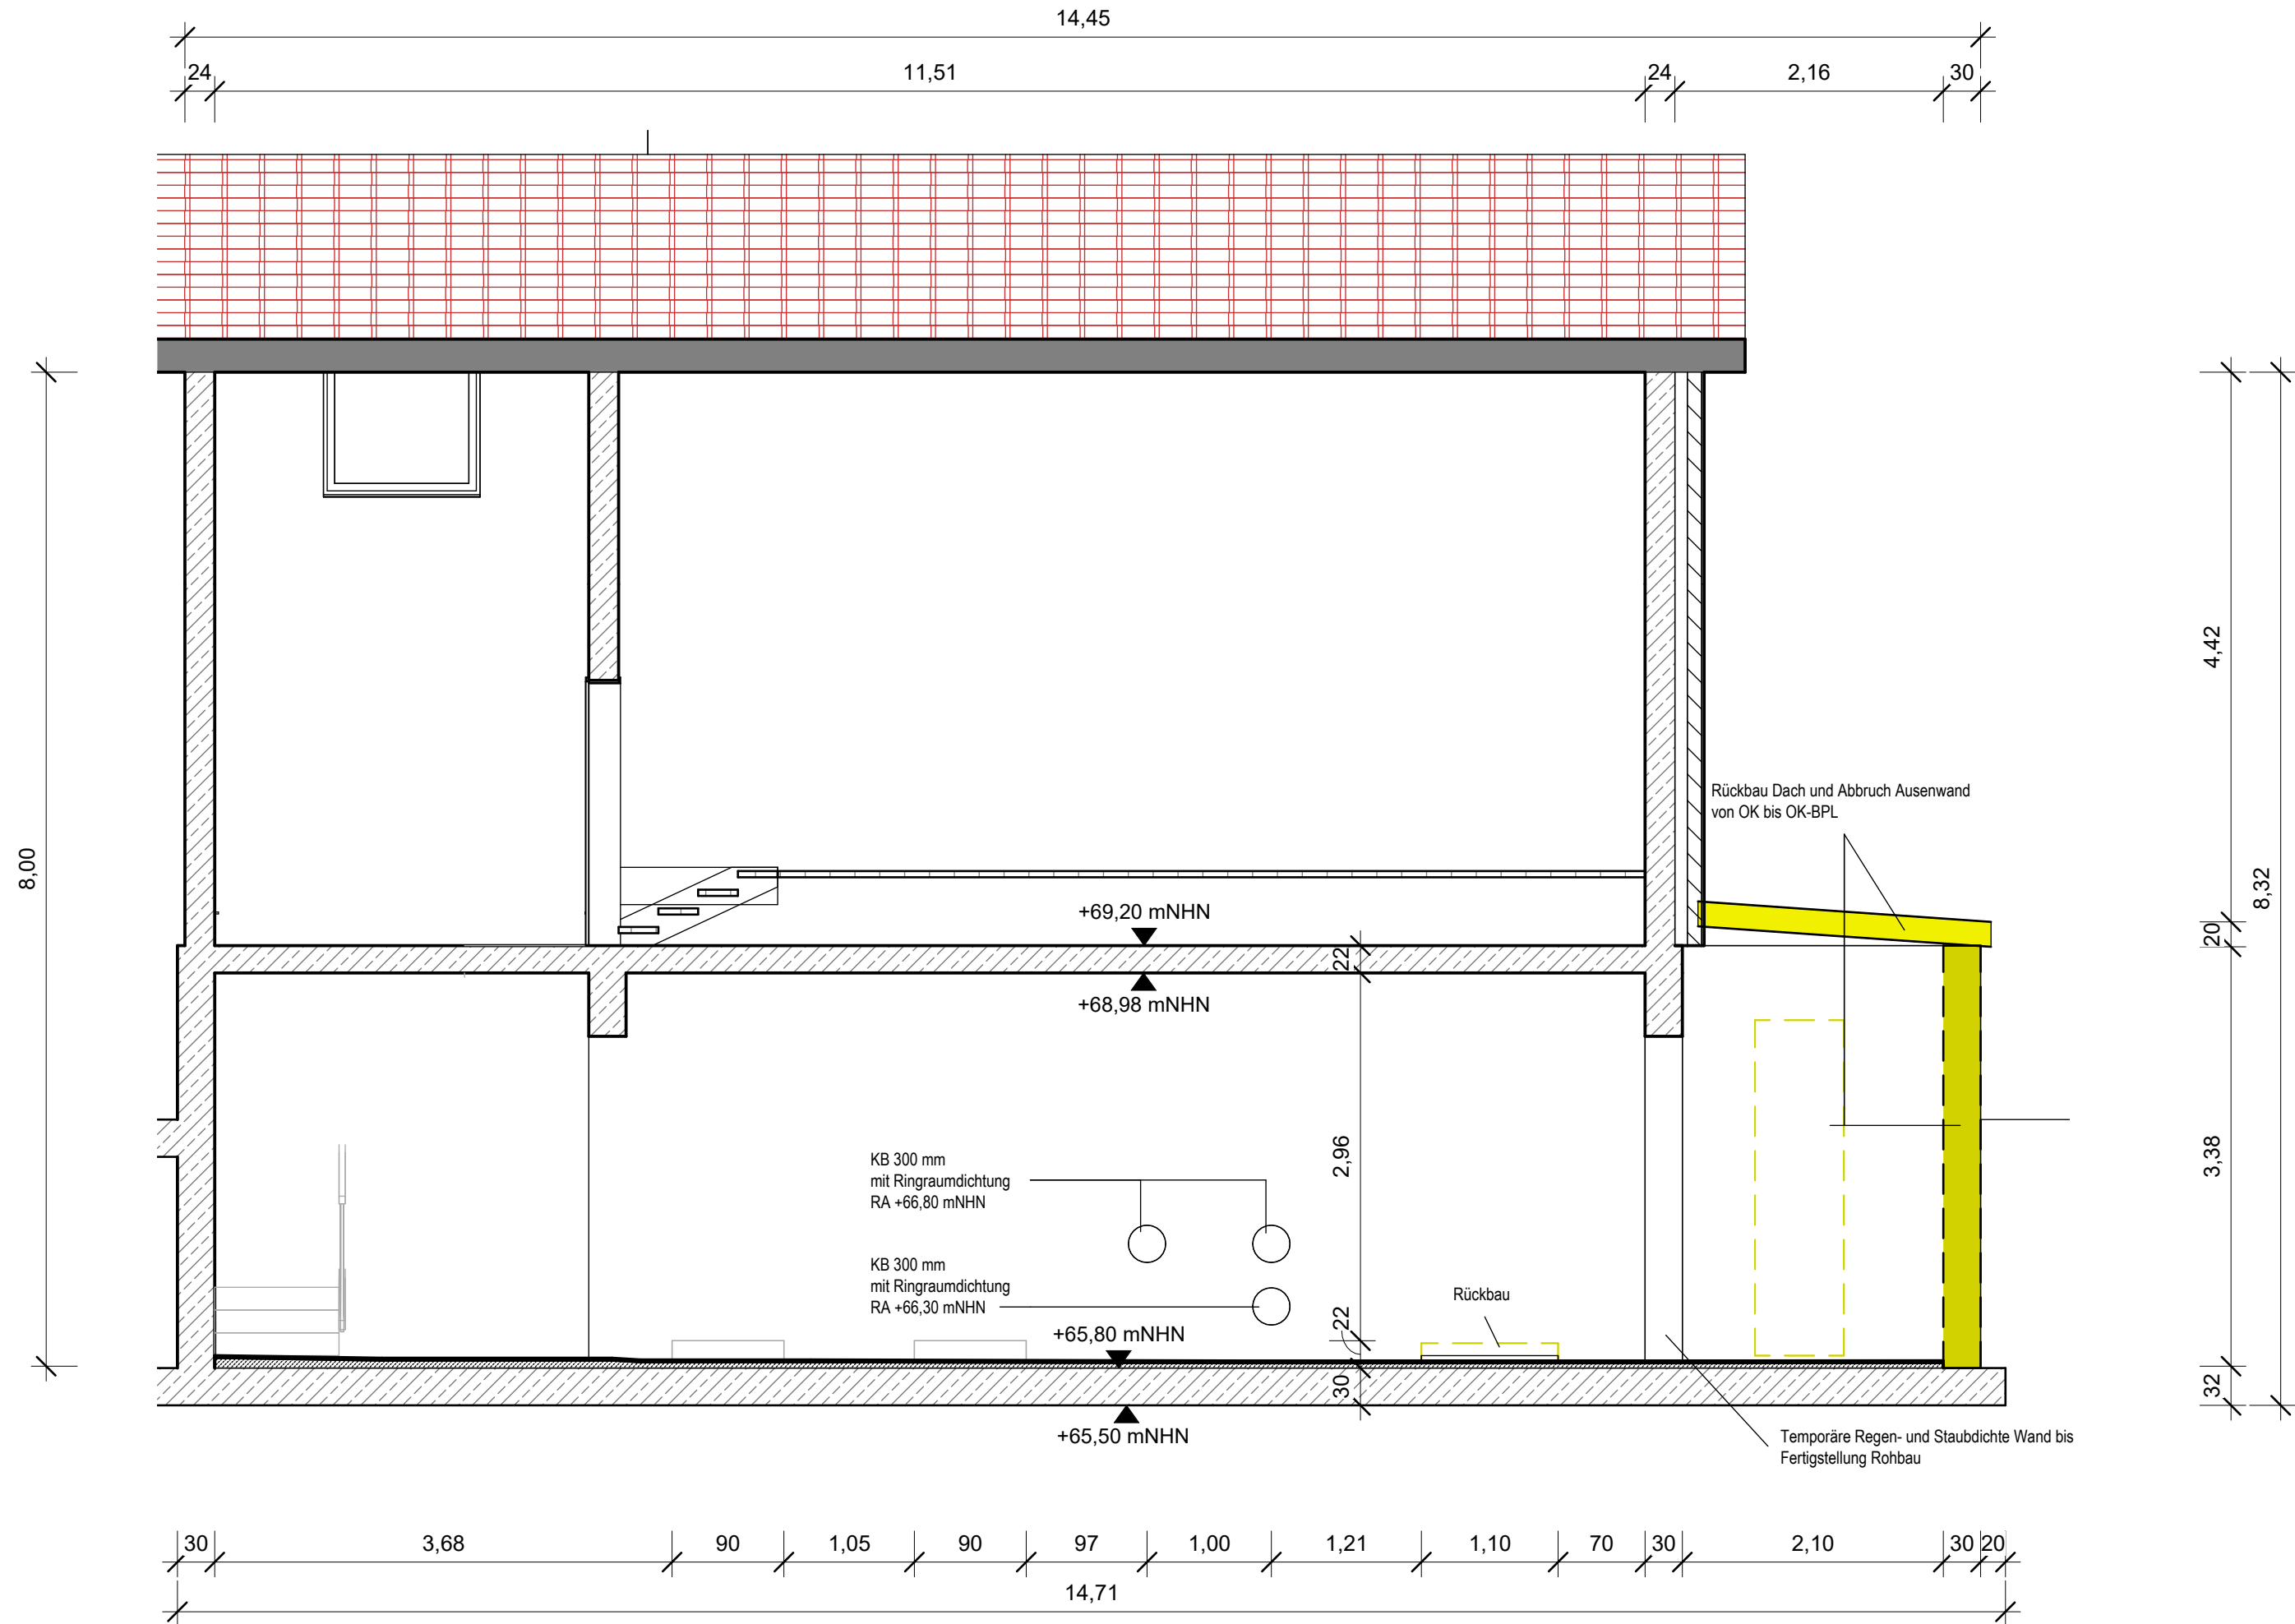

Grundriss

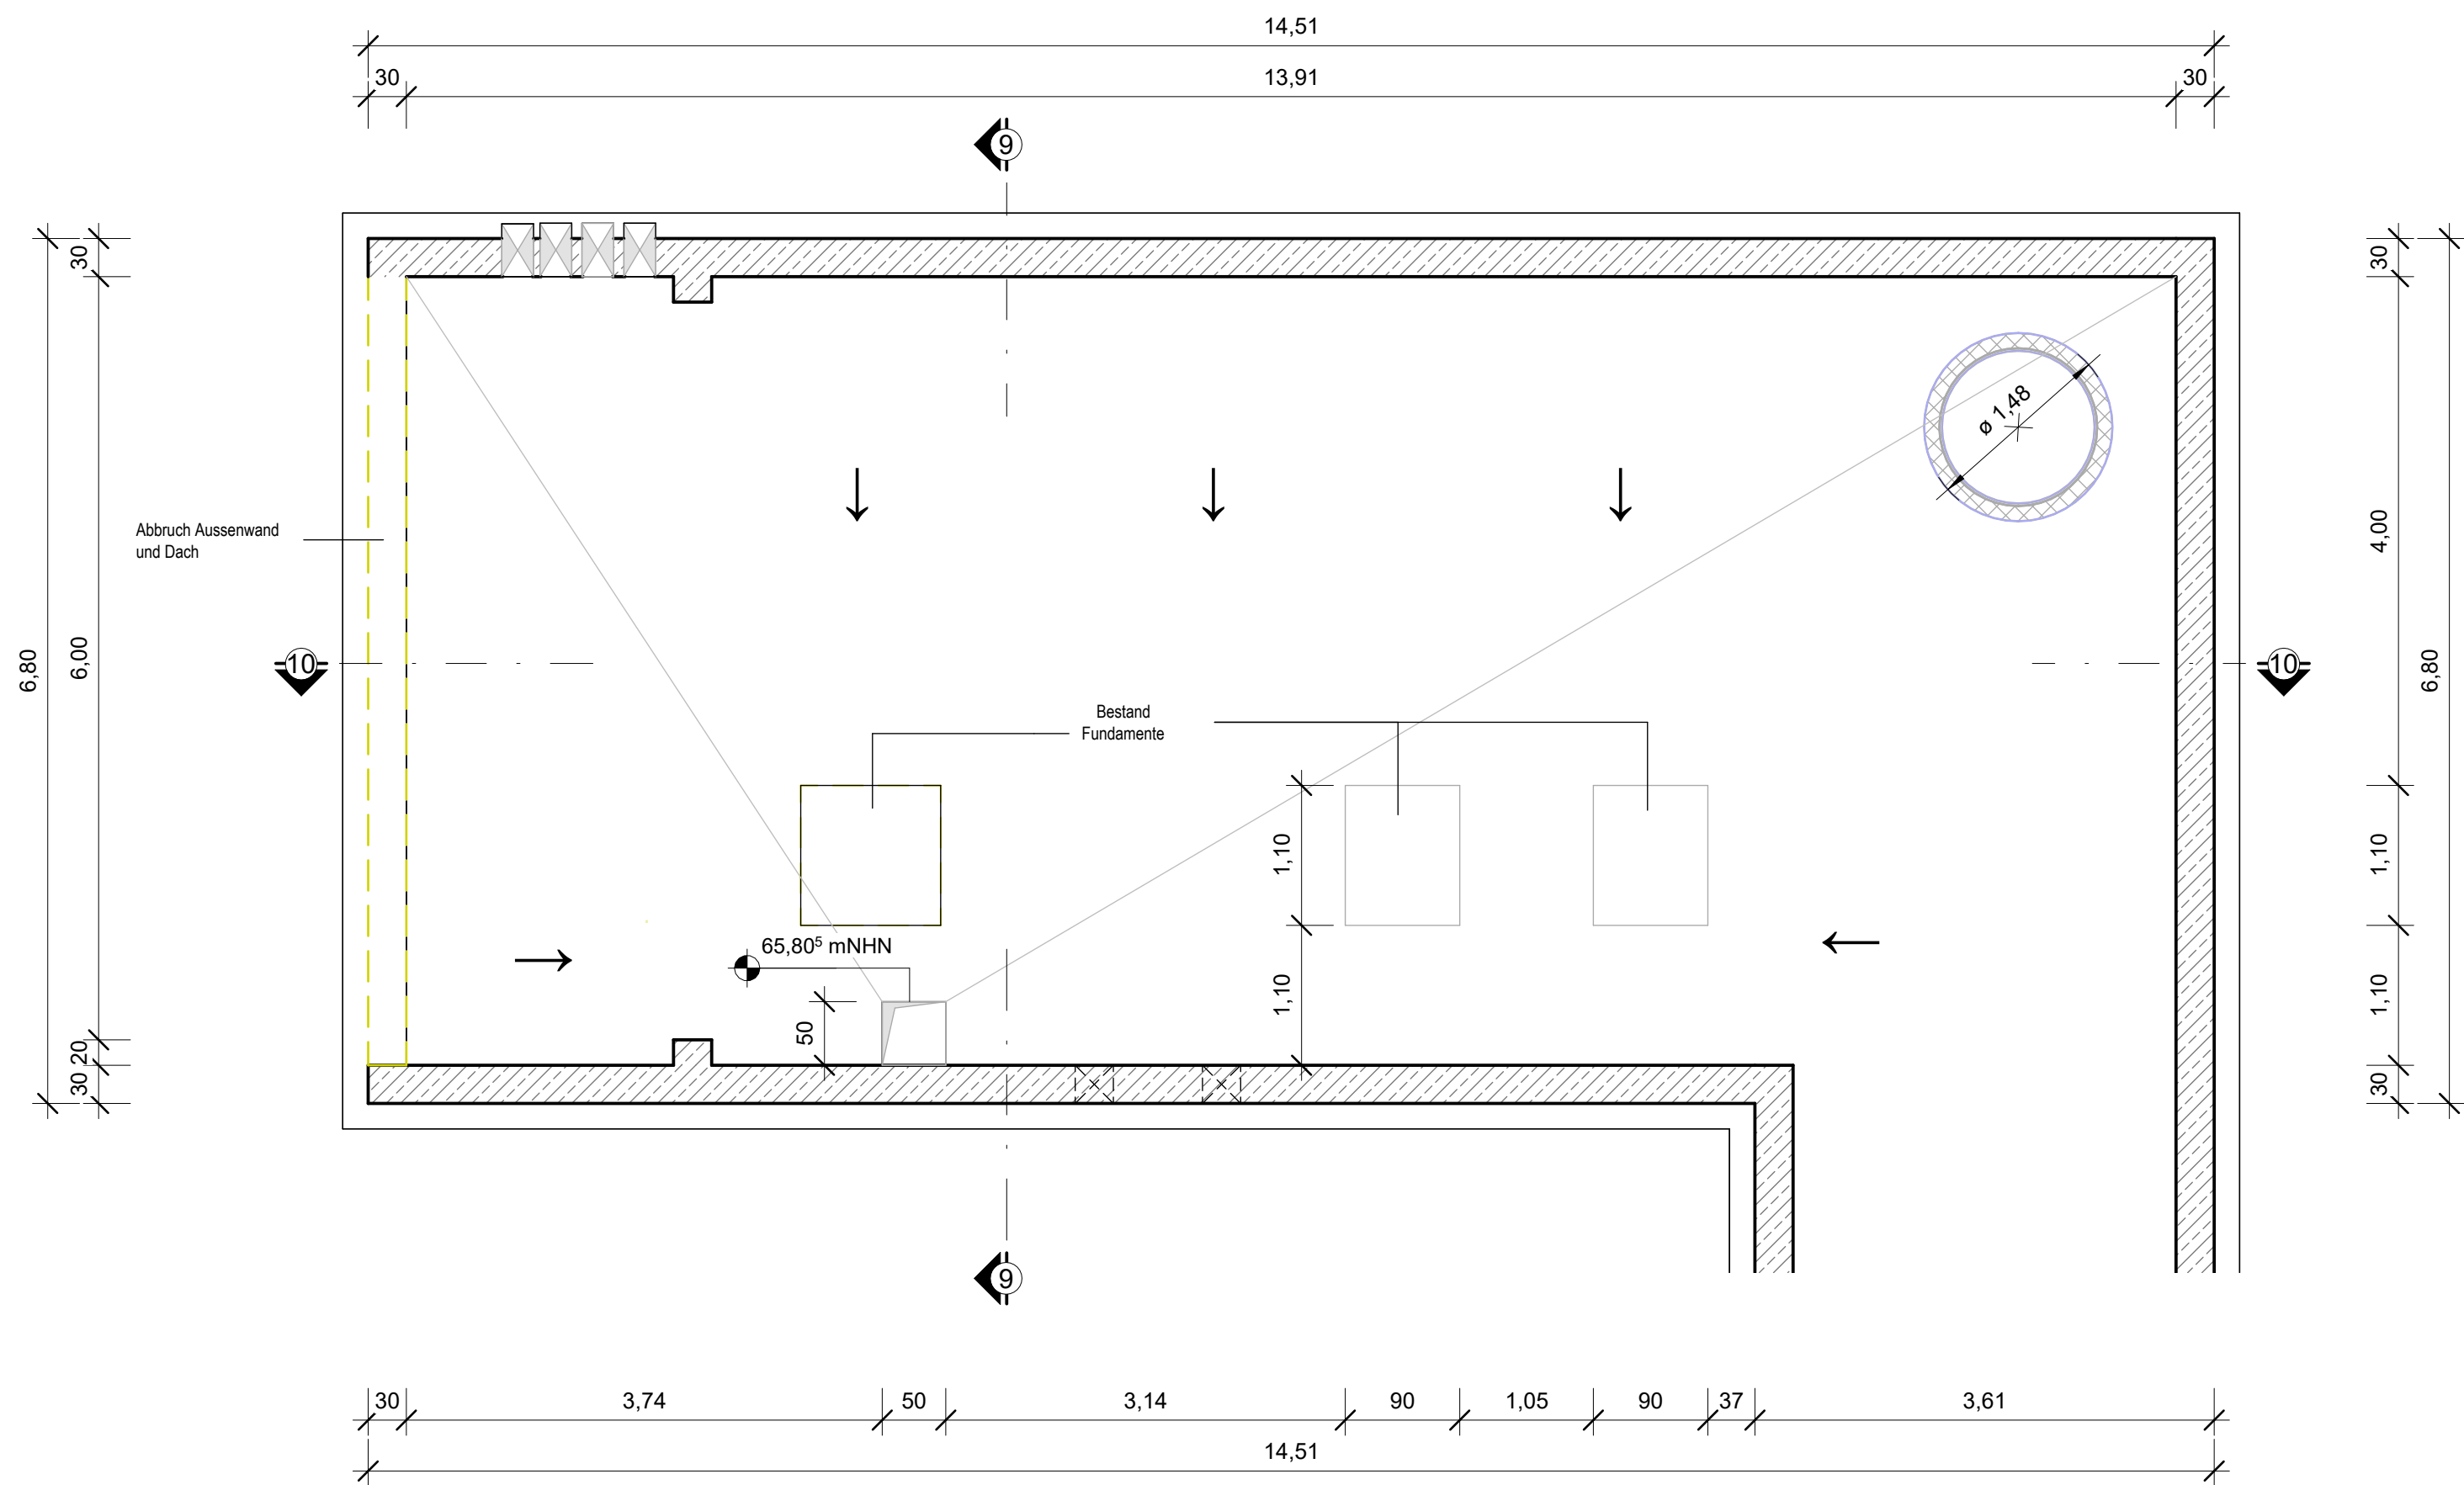

Legende

Architektur/Allgemein		Leitungen	
	Planung		Frischschlamm
	Bestand		Faulschlamm
	Abbruch		Heizschlamm VL
	unsichtbare Kanten (verdeckt / oberhalb)		Heizschlamm RL
	Durchbruch Bauwerk		Cosubstrat
	Gitterrost		Gasleitungen
			Heizung VL/RL
			Betriebswasser
			Brauchwasser
			Schmutzwasser
			Schlammwasserüberlauf
			Kondensat
			Kabeltrassen

Plangrundlage

- Bestands-DWG - Zuarbeit ENGENIOS AG 01.12.2017 (Stand 03/2011)
- Bestandspläne - Zuarbeit EMUTEC 06.07.2020

Wichtige Anmerkungen:

- Alle Höhen und Maße sind vor Bauausführung in der Öffentlichkeit zu prüfen! Bei Unstimmigkeiten ist die Bauleitung umgehend zu informieren.
- Vor Baubeginn ist die Lage und Höhe der vorhandenen Leitungen mit Suchschlitzen zu überprüfen! Die ausführende Firma wird auf die Spartenkennungspflicht hingewiesen, Maße sind am Bauwerk oder am Bau zu nehmen.

Änderung	Datum	Gezeichnet	Geprüft
----------	-------	------------	---------

INGENIEURBÜRO LOPP Planungsgesellschaft mbH Freiheit-vom-Stein-Allee 5 99425 Weimar Tel.: +49 36 43-54 31-0 weimar@lopp.de		Büro Berlin: Schaperstraße 18 10719 Berlin Tel.: +49 30-88 92 187-21 berlin@lopp.de		INGENIEURBÜRO LOPP
Auftraggeber:	Entwässerungsbetrieb Lutherstadt Wittenberg	Gezeichnet:	04.02.2026	
Geprüft:	04.02.2026	Geprüft:	LA	
Projekt:	Projektname	Projektnummer:	134 353 033 17	
		Projektleiter:	GH	
		Lagesystem:	Gauß-Krüger (42/83 3")	
		Höhensystem:	DHHN 92, Höhenstatus 160	
		Bezugshöhe:	+0,00 m = ±0,00	
		Blattformat:	841 x 594 mm	
		Maßstab:	1 : 50	
		Blattr.: A02-03-AP		

Dieser Plan ist urheberrechtlich geschützt. Weitergabe, Vervielfältigung, Verwendung nur mit Zustimmung durch das INGENIEURBÜRO LOPP zulässig.
Bei Weiterverwendung - auch auszugsweise - ist das INGENIEURBÜRO LOPP als Urheber zu vermerken.
Unsere Pläne beruhen teilweise auf Planungsgrundlagen Dritter. Für die Genauigkeit bzw. Richtigkeit solcher Angaben von Dritten übernehmen wir keine Haftung.