




Ansicht von Norden

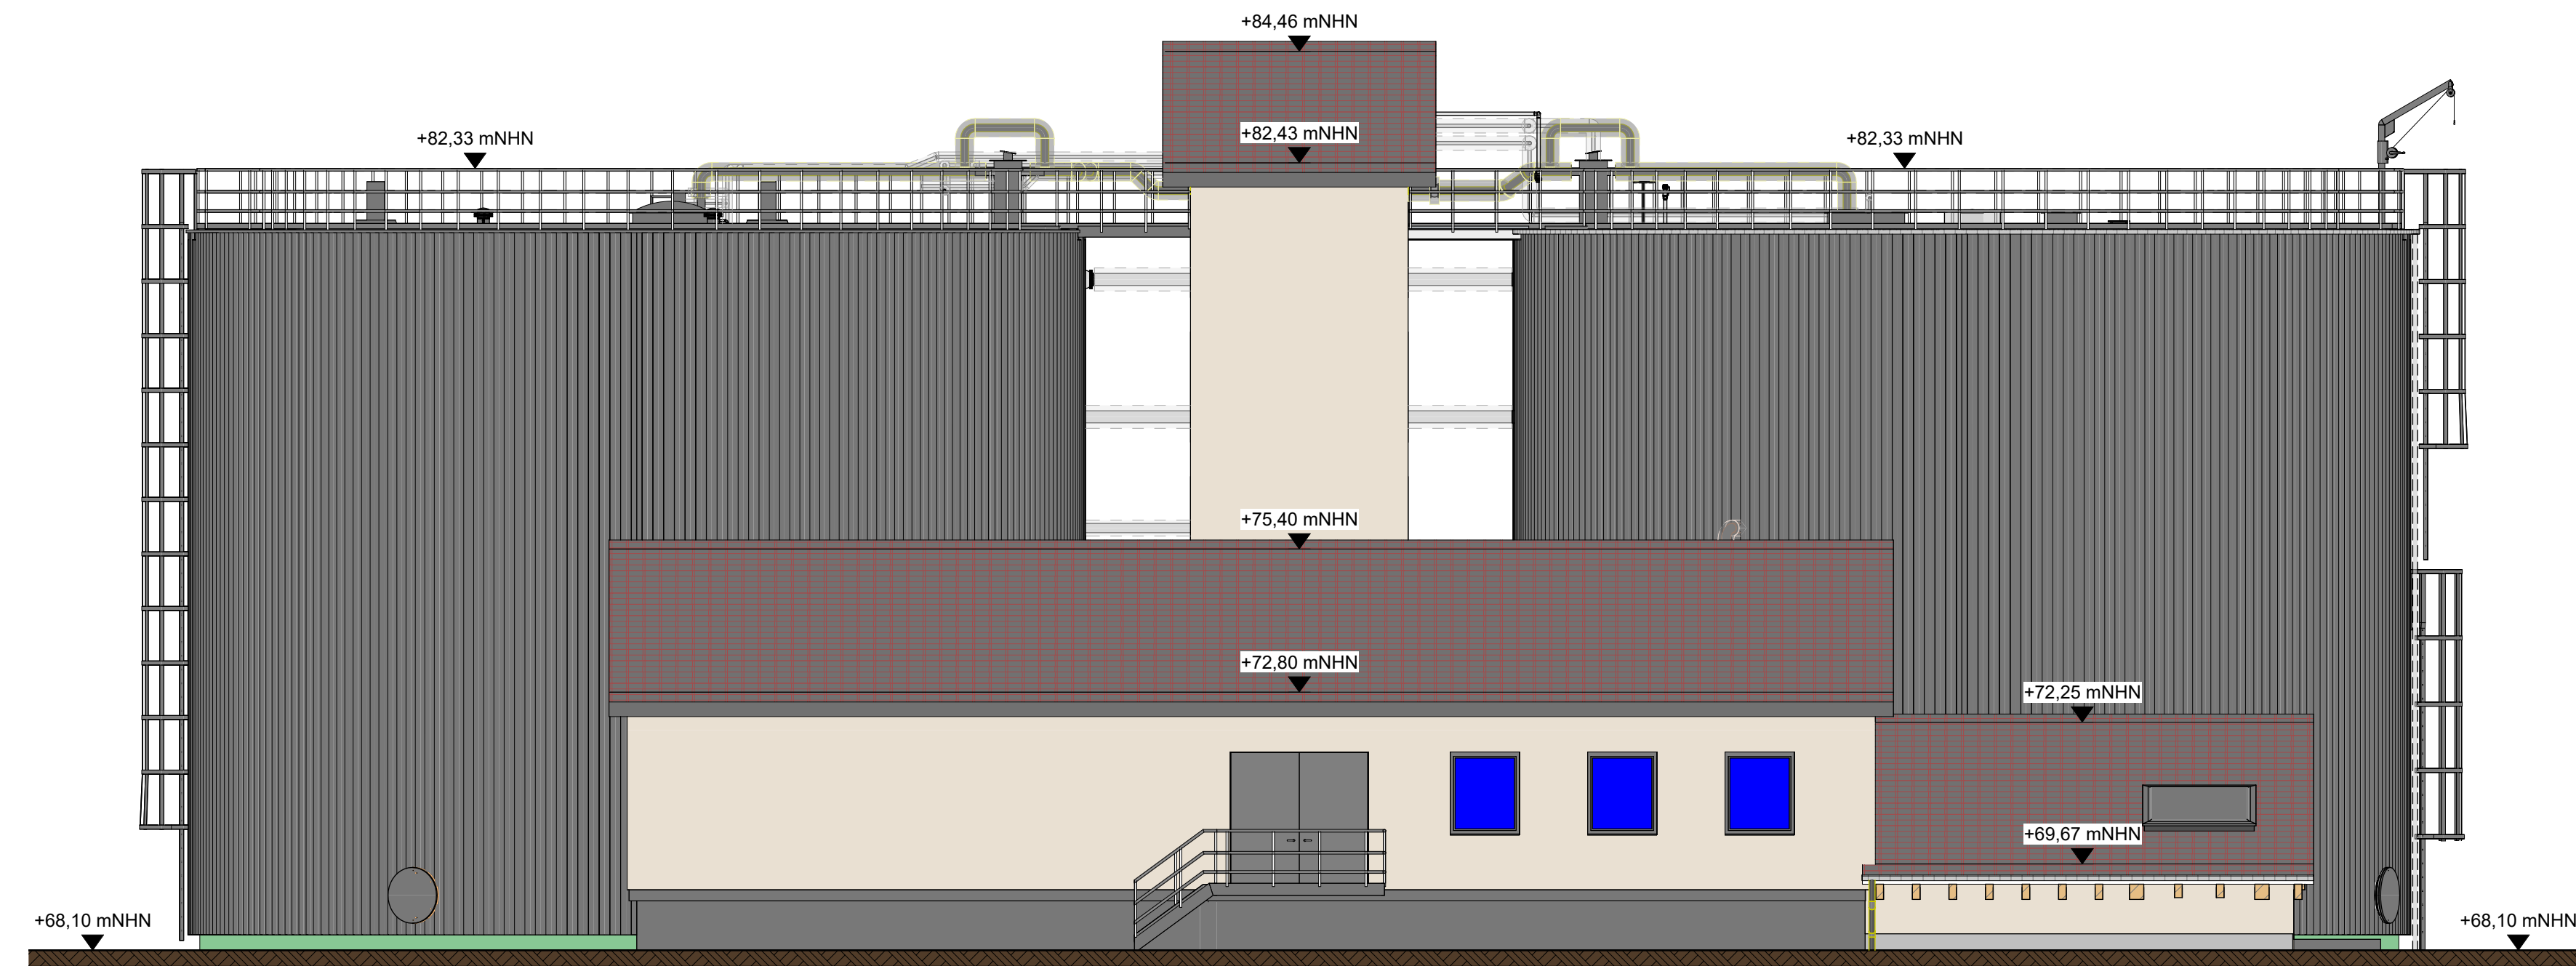


Ansicht von Osten

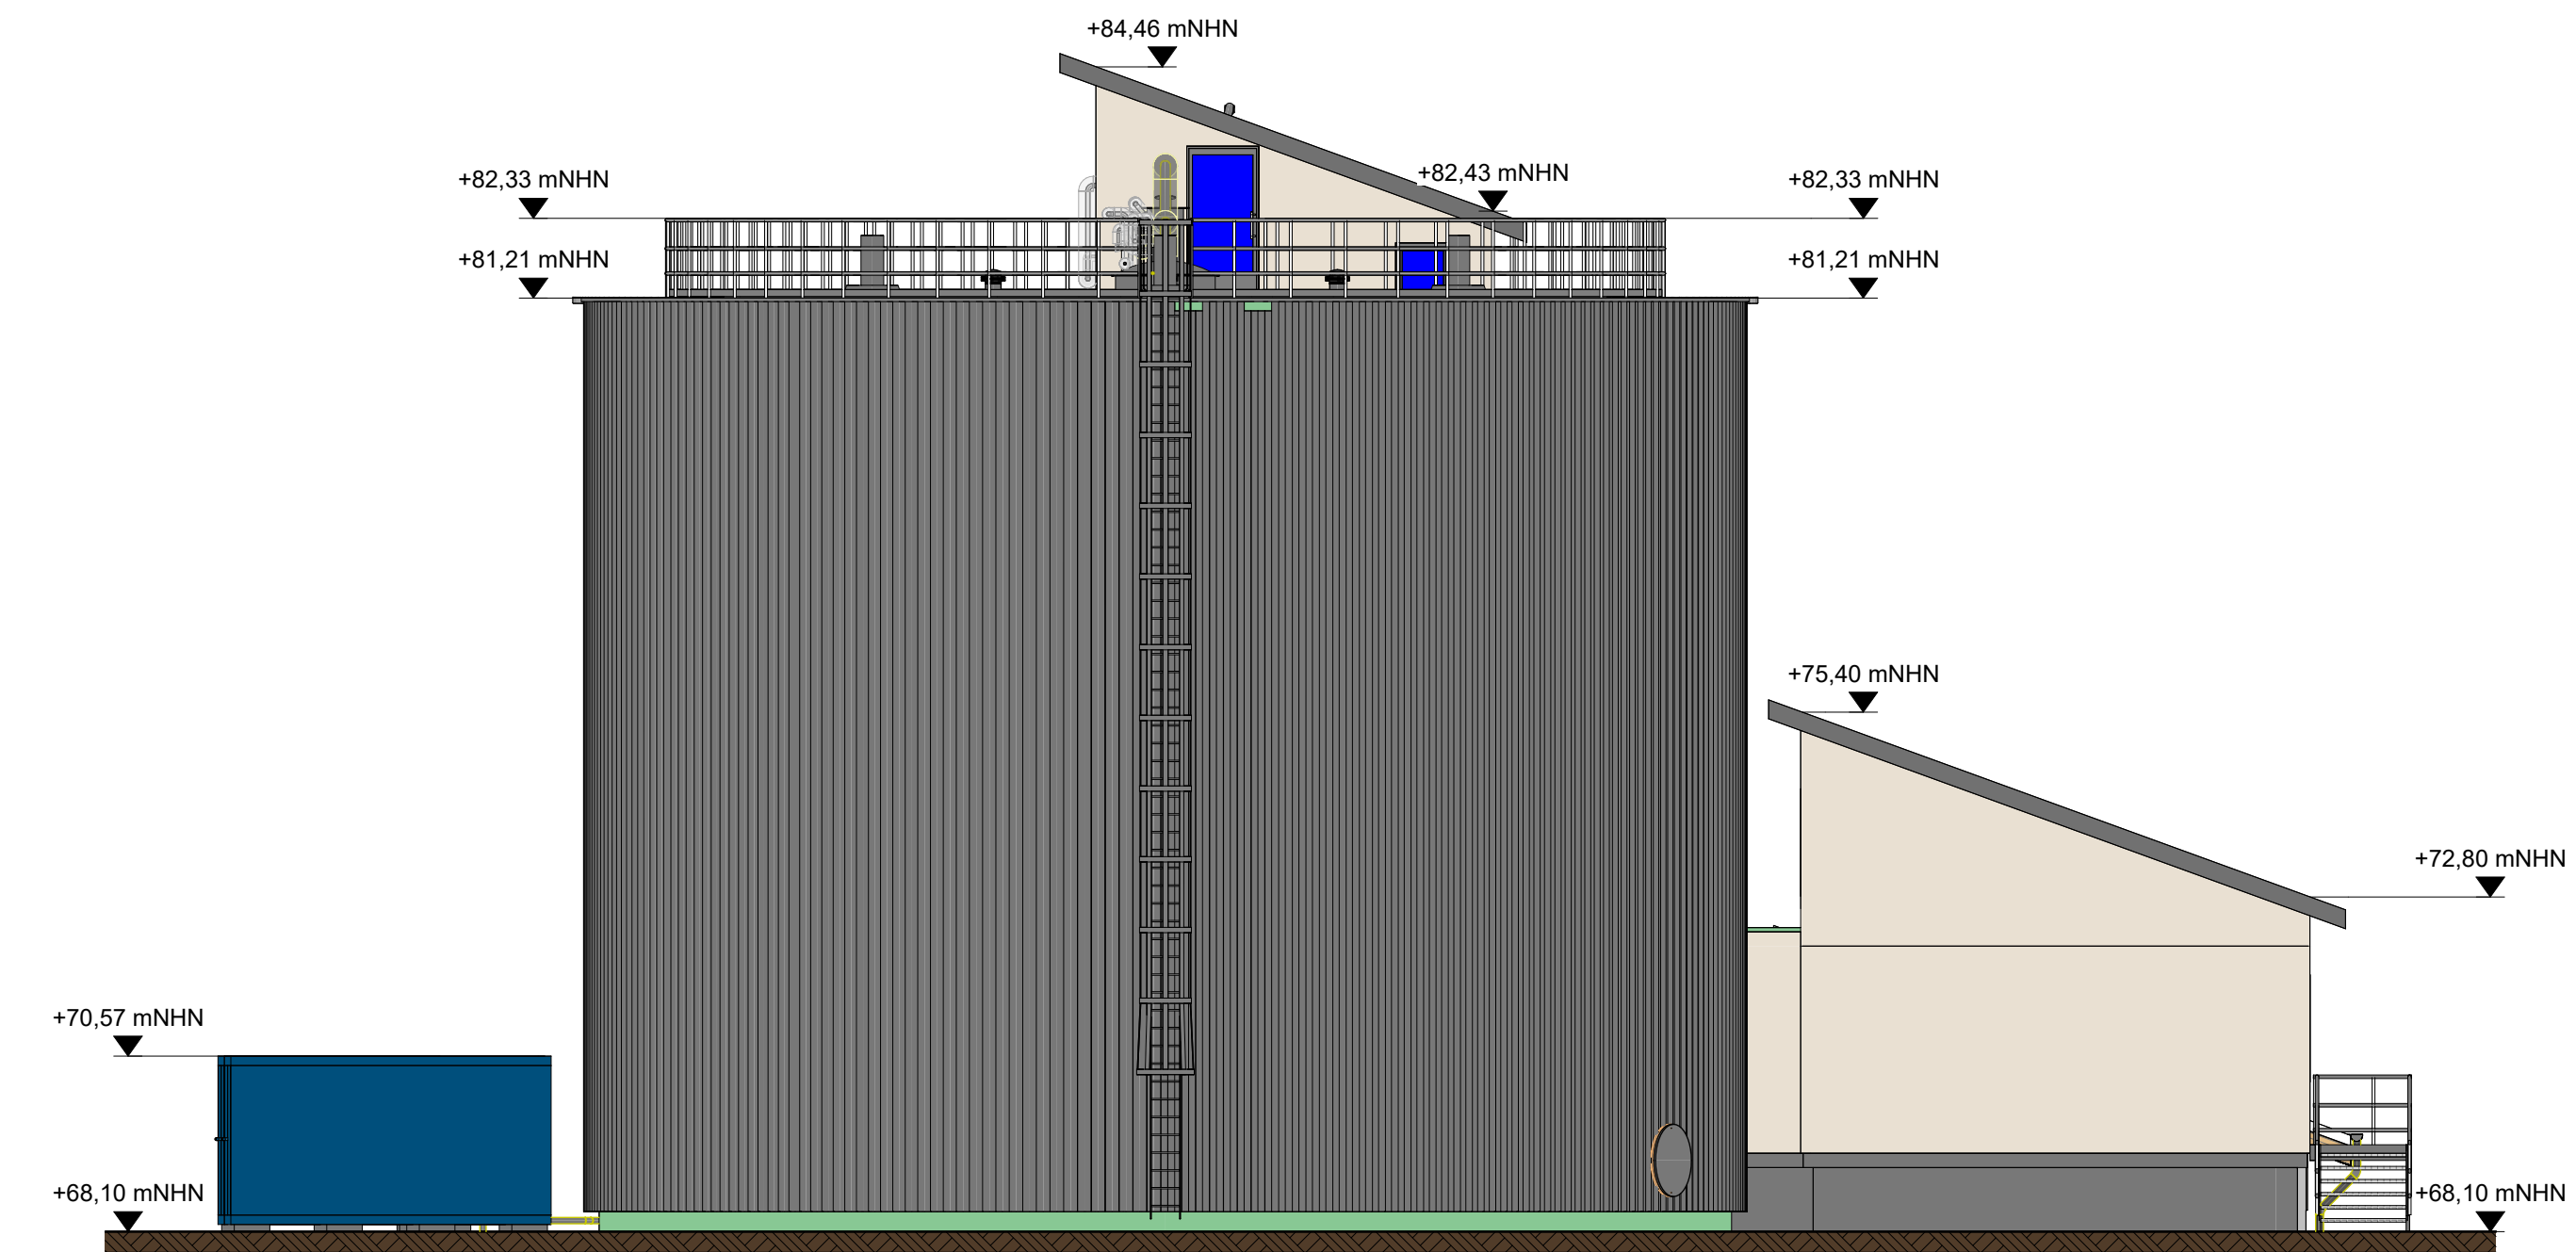

Ansicht von Süden

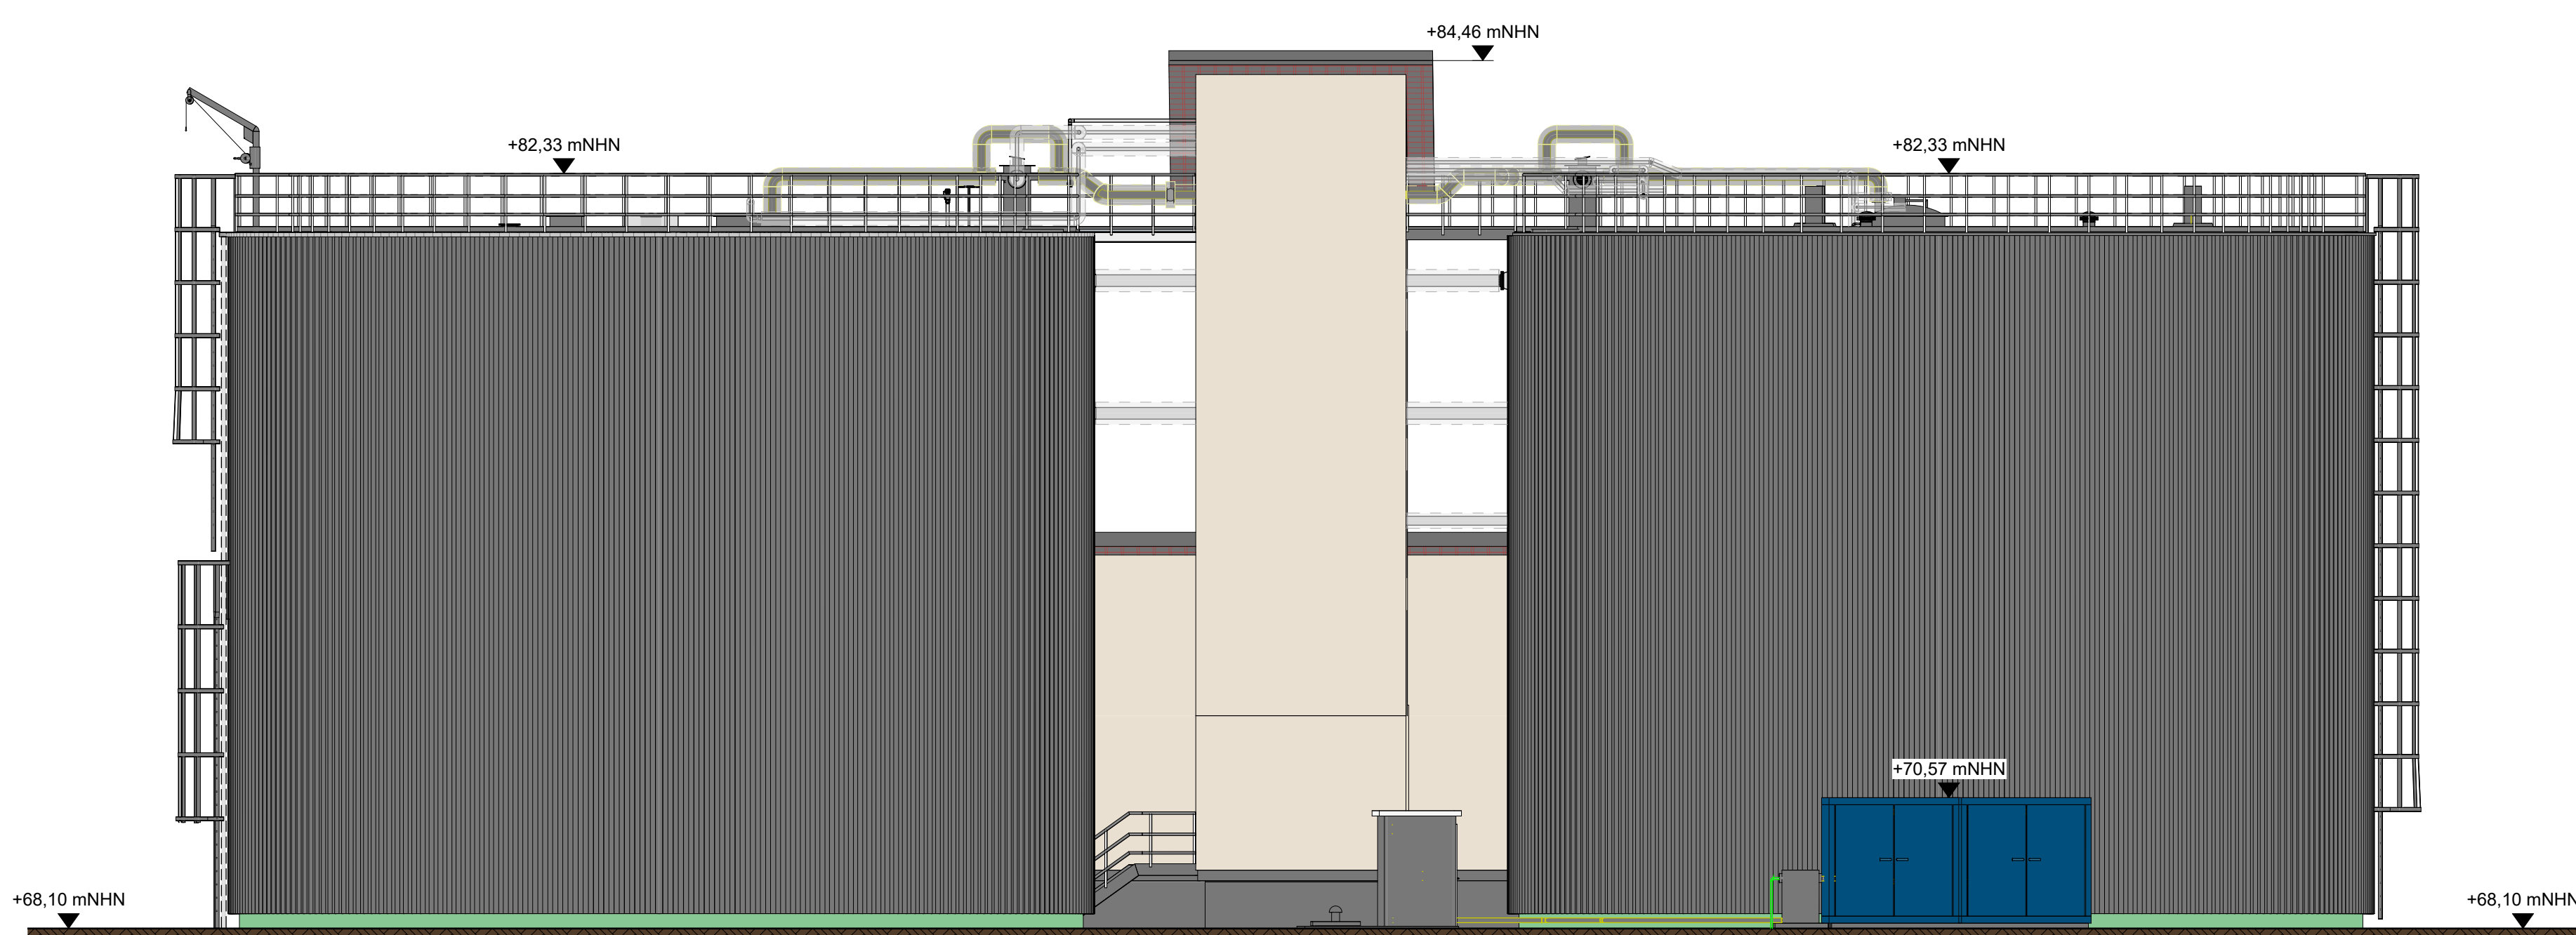

Ansicht von Westen

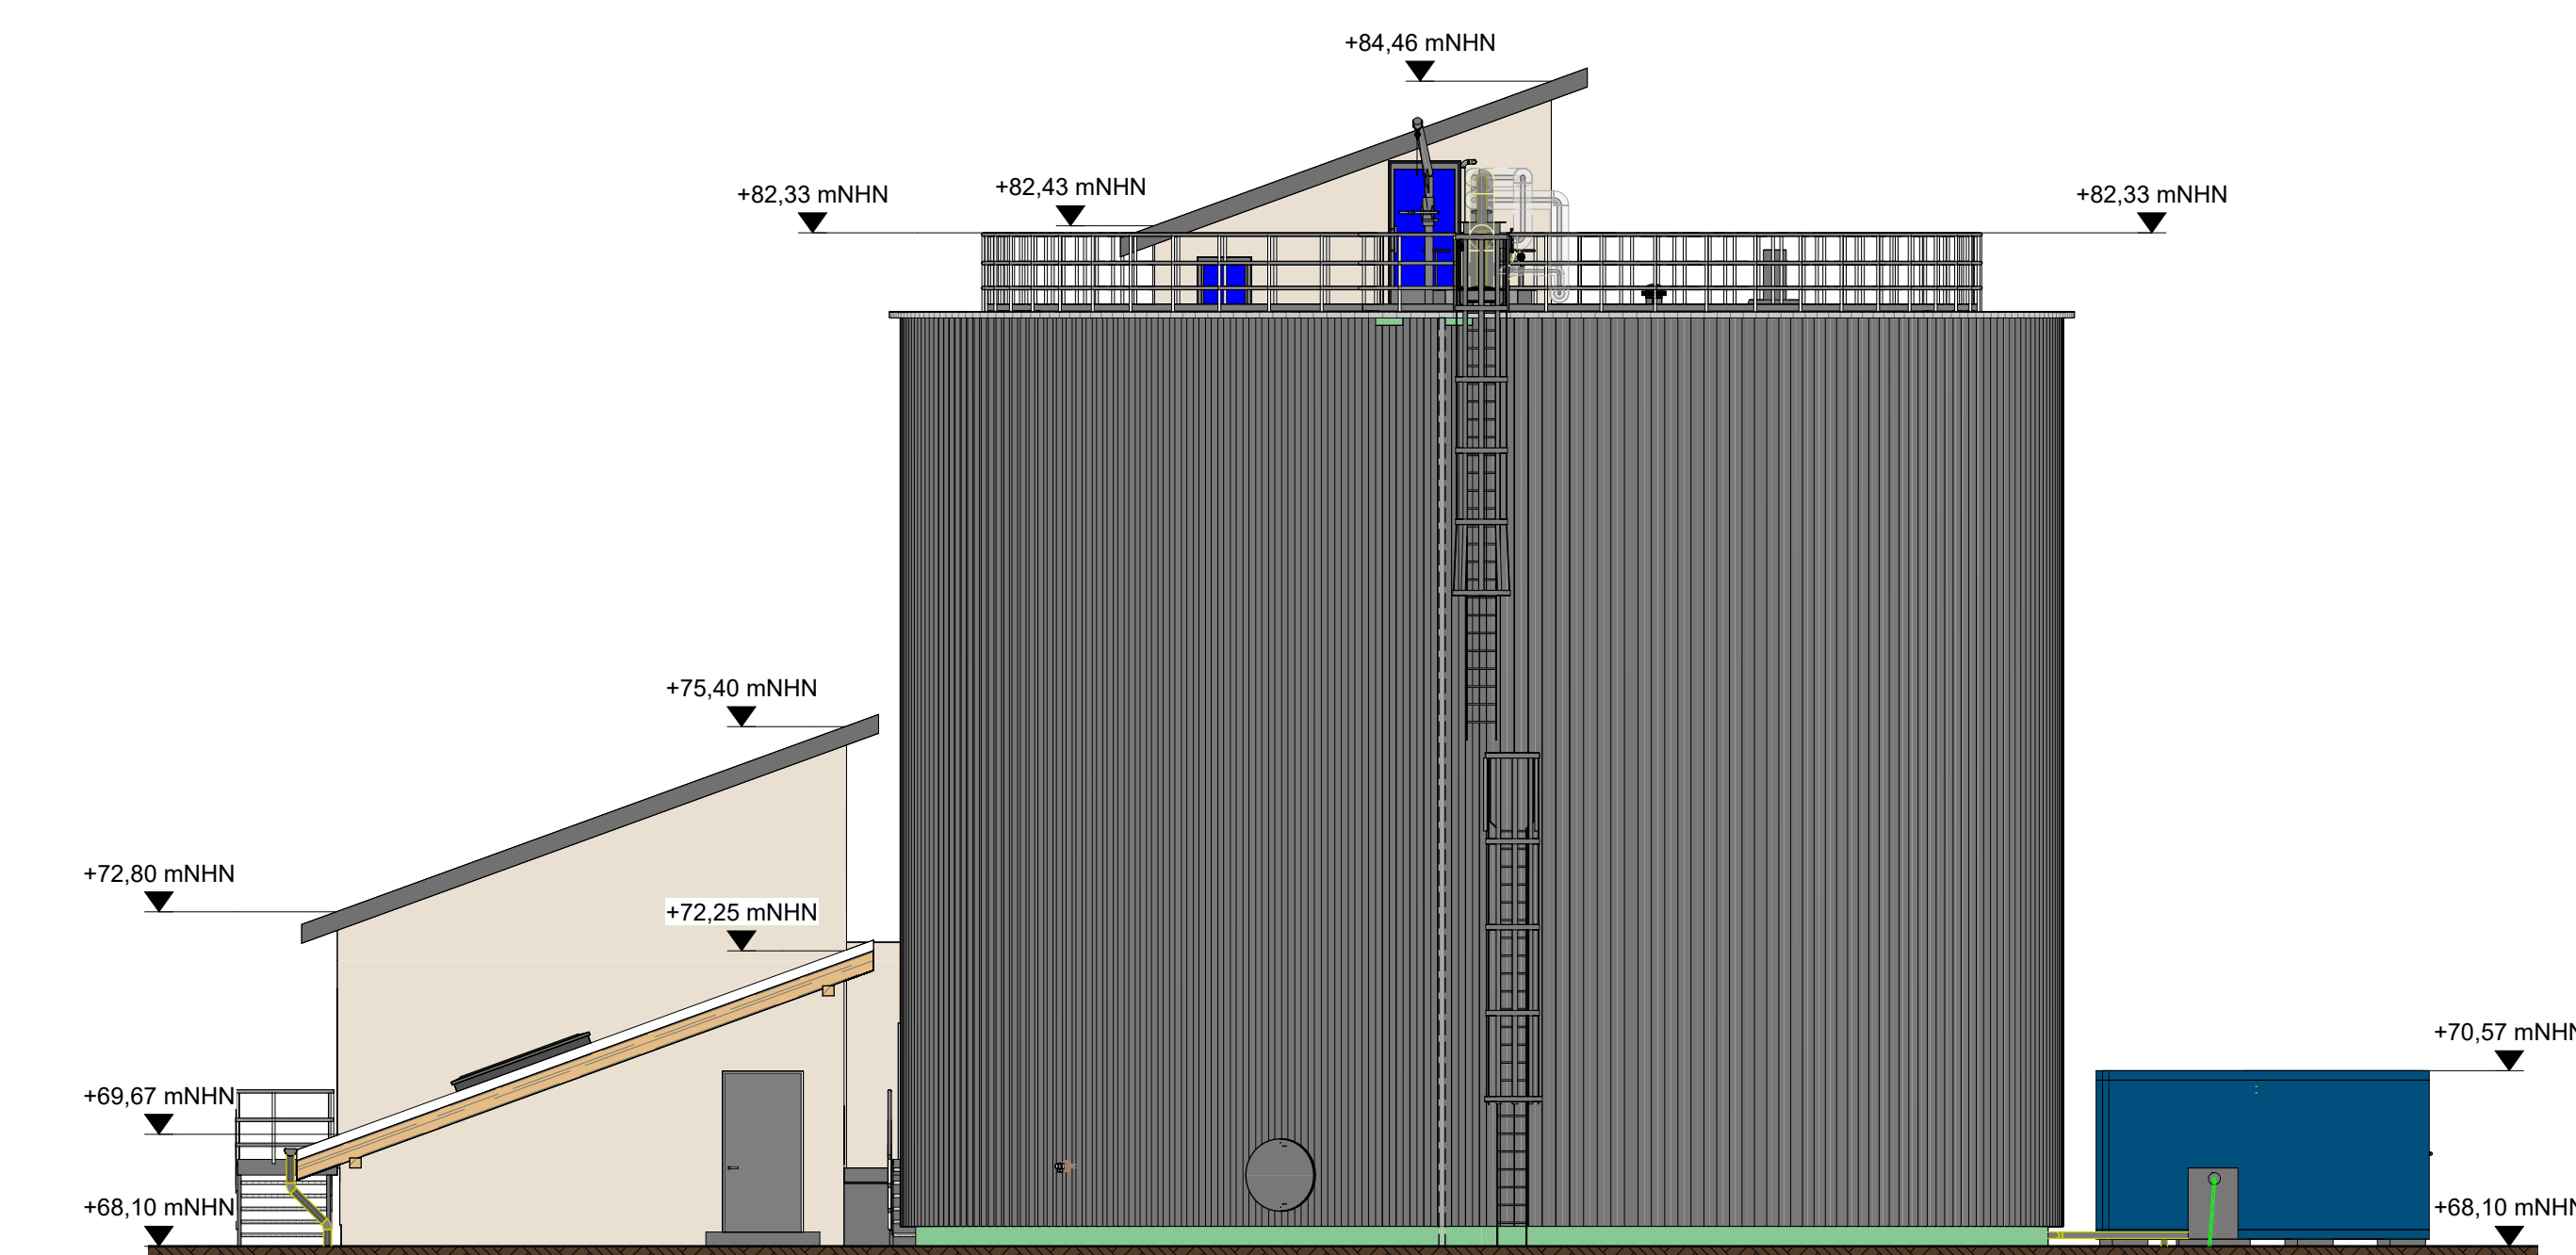

Wichtige Anmerkungen:

- Alle Höhen und Maße sind vor Bauausführung in der Örtlichkeit zu prüfen! Bei Unstimmigkeiten ist die Bauleitung umgehend zu informieren.
- Vor Baubeginn ist die Lage und Höhe der vorhandenen Leitungen mit Suchschlitzen zu überprüfen! Die ausführende Firma wird auf die Spartenerkundungspflicht hingewiesen. Maße sind am Bauwerk oder am Bau zu nehmen.

Änderung	Datum	Gezeichnet	Geprüft
----------	-------	------------	---------

INGENIEURBÜRO LOPP
Planungsgesellschaft mbH
Freiherr-vom-Stein-Allee 5
99425 Weimar
Tel.: +49 36 43-54 31-0
weimar@lopp.de

Büro Berlin:
Schäpenstraße 18
10719 Berlin
Tel.: +49 30-88 92 187-21
berlin@lopp.de

INGENIEURBÜRO **LOPP**

Auftraggeber: Entwässerungsbetrieb Lutherstadt Wittenberg		Datum	Zeichen
Projekt: Projektname		Gezeichnet:	04.02.2026 AS_RA
		Geprüft:	04.02.2026 LA
		Projektnummer:	134 353 033 17
		Projektleiter:	GH
		Lagessystem:	Gauß-Krüger (42/83 3')
Planungsphase: Ausführungsplanung	HöhenSYSTEM: DHHN 92, Höhenstatus 160		
Zeichnung: Ansichten Maschinenhaus & Fäulung	Bezugshöhe:	+0,00 m ± 0,00 m	
	Blattformat:	1.189 x 594 mm	
	Maßstab:	1 : 100	
Ansichten	Blätter:	A03-01-AP	

Dieser Plan ist urheberrechtlich geschützt. Weitergabe, Vervielfältigung, Verwendung nur mit Zustimmung durch das INGENIEURBÜRO LOPP zulässig.
Bei Weiterverwendung - auch auszugsweise - ist das INGENIEURBÜRO LOPP als Urheber zu vermerken.
Unsere Pläne beruhen teilweise auf Planungsgrundlagen Dritter. Für die Genauigkeit bzw. Richtigkeit solcher Angaben von Dritten übernehmen wir keine Haftung.